

## 東京外かく環状道路(関越道～東名高速間)に関する 方針について


国土交通省  
東京都

国土交通省と東京都は、1月10日に公表した外環の方向性について沿線自治体との意見交換等を踏まえ、下記のとおり、外環の方針を定めた。今後、この方針を軸に地元の意向等を把握し、早期に外環に関する結論を出していくこととする。

### 記

- 外環整備は喫緊の課題で1日も早い整備が望まれるため、早く、安く完成できるよう十分考慮し、沿線への影響を小さくする。
  - このため、
    - ・ 外環本線は、シールドトンネルと3つのジャンクションを基本構造とする。
    - ・ トンネル構造は、3車線を収容する長距離シールドトンネル2本とし、外径は約16mに縮小する。
    - ・ 地上部への影響を小さくするため、極力、大深度地下を活用する。
- インターチェンジについては、今後、地元の意向等を踏まえながら、設置の有無について検討する。その際、設置要望のあった青梅街道インターチェンジについては、さらに地元の意向を把握していく。他のインターチェンジについては、ジャンクション構造の一体的活用について検討する。
- 地元において地上部整備の方向が定まった場合、大深度区間であっても、地元の意向を踏まえながら、その整備を支援していくものとする。なお、青梅街道から目白通りについては、地元の意向を踏まえながら、地上部街路の設置を検討する。
- この方針について、沿線の住民や自治体等の関係者から幅広い意見や意向を把握するため、模型等を活用したわかりやすい資料や情報の提供を行う。

## 東京外かく環状道路（関越道～東名高速）に関する方針

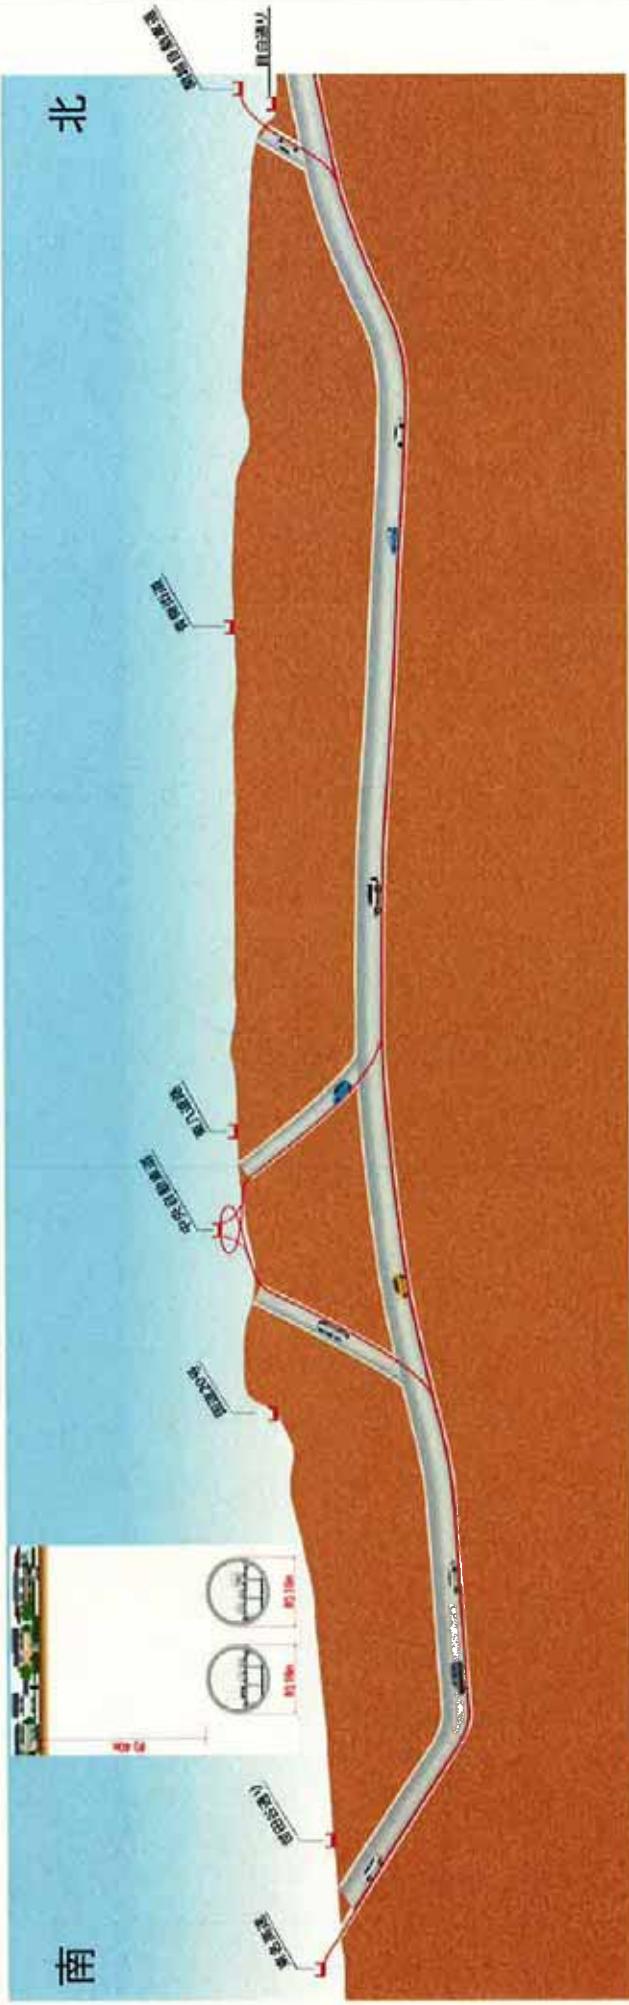

追加施設及び上部街路の検討

