エレベーターサイン計画

計画図 1

建設局工区

2018 年 3 月

新宿ターミナル協議会

【パネルサイン貼付】

仕様：アルミ複合板等の下地パネルに出力シート貼付（要保護フィルム）。その後、下地パネルを壁面に貼付。
特記：同位置の既存パネル撤去を含む。

サイン番号	器具寸法（H×W）	機能	数量
EV-A01	1630 × 850	指示・図解サイン	10面
EV-A02	1572.4 × 820	指示・図解サイン	
EV-A03	1300 × 850	同定サイン	
EV-A04	500 × 2960	同定サイン	
EV-A05	1070 × 850	図解サイン	
EV-A06	420 × 280	停止階案内	
EV-A07	610 × 390	かご内停止階案内	
EV-A08	1300 × 850	同定サイン	
EV-A09	550 × 390	停止階案内	
EV-A10	350 × 1030	同定サイン	
EV-B01	1070 × 850	図解サイン	10面
EV-B02	500 × 3010	同定サイン	
EV-B03	880 × 520	停止階案内	
EV-B04	640 × 310	かご内停止階案内	
EV-B05	640 × 310	かご内停止階案内	
EV-B09	460 × 2690	同定サイン	
EV-B10	930 × 520	停止階案内	
EV-B11	1070 × 850	図解サイン	
EV-B12	820 × 520	停止階案内	
EV-B13	350 × 1030	同定サイン	
EV-C01	850 × 850	指示サイン	7面
EV-C02	1630 × 850	指示・図解サイン	
EV-C03	1300 × 850	同定サイン	
EV-C04	500 × 2750	同定サイン	
EV-C05	1070 × 850	図解サイン	
EV-C06	310 × 300	停止階案内	
EV-C07	440 × 390	かご内停止階案内	
EV-C08	450 × 390	停止階案内	2面
EV-C09	350 × 1015	同定サイン	
EV-D01	850 × 850	指示サイン	2面
EV-D02	850 × 850	指示サイン	
EV-01	1250 × 1000	指示サイン	1面
			計 32面

【盤面取替】

サイン番号	器具寸法(H×W)	機能	数量
EV-02	1030 × 1000	図解サイン	
EV-03	1030 × 1000	図解サイン	
EV-04	1030 × 1000	指示サイン ※1	
EV-05	1030 × 1000	指示サイン	
EV-06	1030 × 1000	図解サイン	
EV-07	800 × 1000	指示サイン	
EV-08	1030 × 1000	図解サイン	
EV-09	1030 × 1000	指示サイン	
EV-10	1030 × 1000	指示サイン	17面
EV-11	800 × 1000	指示サイン	
EV-12	1030 × 1000	図解サイン	
EV-13	1030 × 1000	図解サイン	
EV-14	1030 × 1000	指示サイン ※1	
EV-15	1030 × 1000	指示サイン	
EV-16	1030 × 1000	指示サイン ※1	
EV-17	1030 × 1000	図解サイン	
EV-18	800 × 1000	指示サイン	
			計 17面

※1 「動く歩道サイン」残置又は同様図版を再掲出。

【既存パネル撤去】

特記:配置図中×印	
	計 7面

エレベーター動線用サブシステム計画図 | 建設局工区配置図

S=1/1000

凡例

- ：パネルサイン取付
  (同位置の既存パネル撤去を含む)
- ：盤面取替
- ×：既存パネル撤去

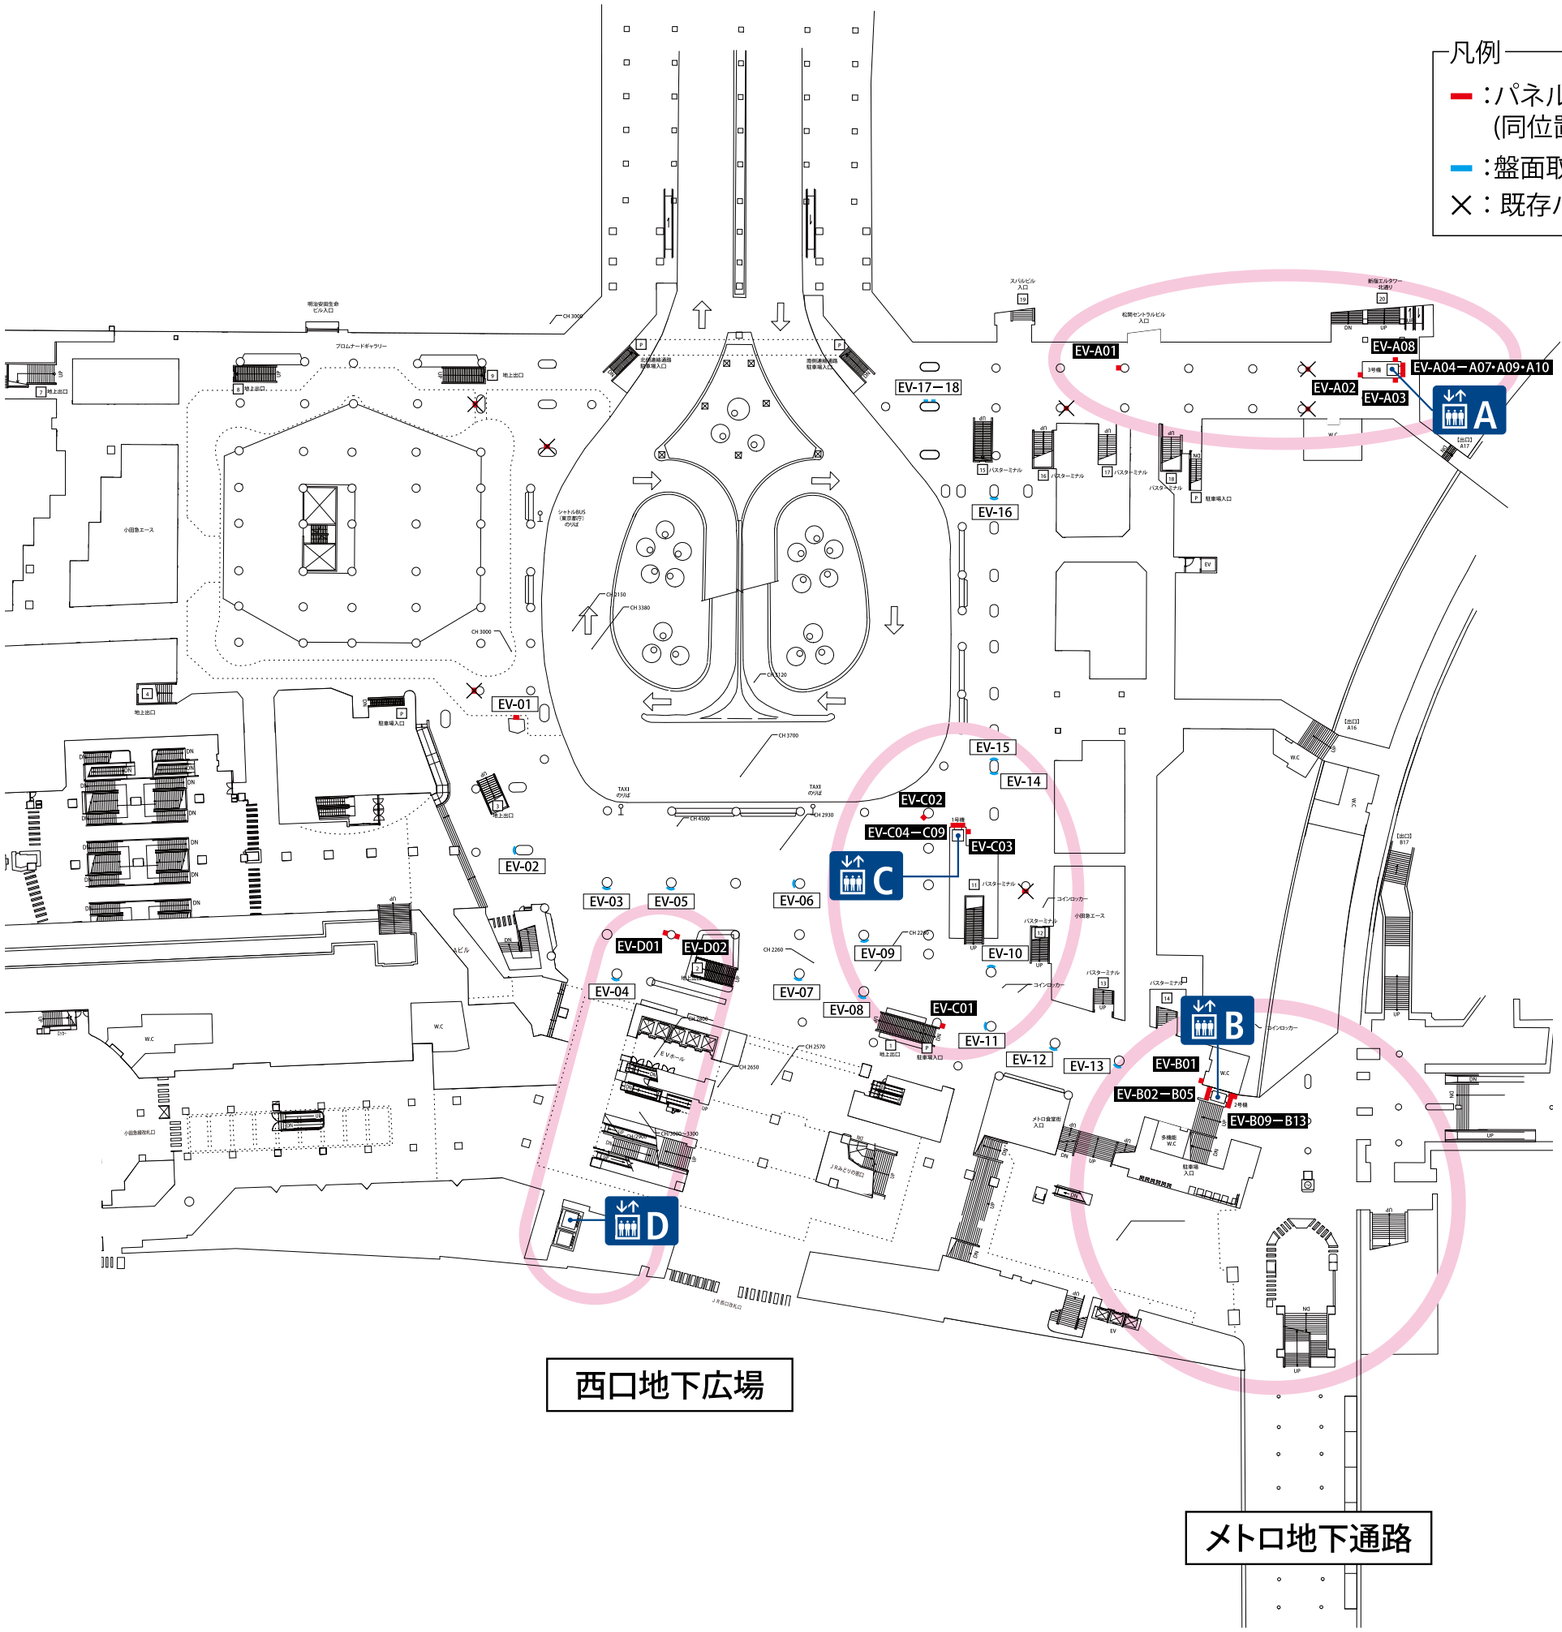

EV-A01

EV-A02

850
280
615
70
110
850
55
1250
1630
770
A
1F 青梅街道方面
for Ome-kaido Ave.
エレベーター位置案内
Elevator Locations
地上図 Street Level Map
地下図 Underground Map

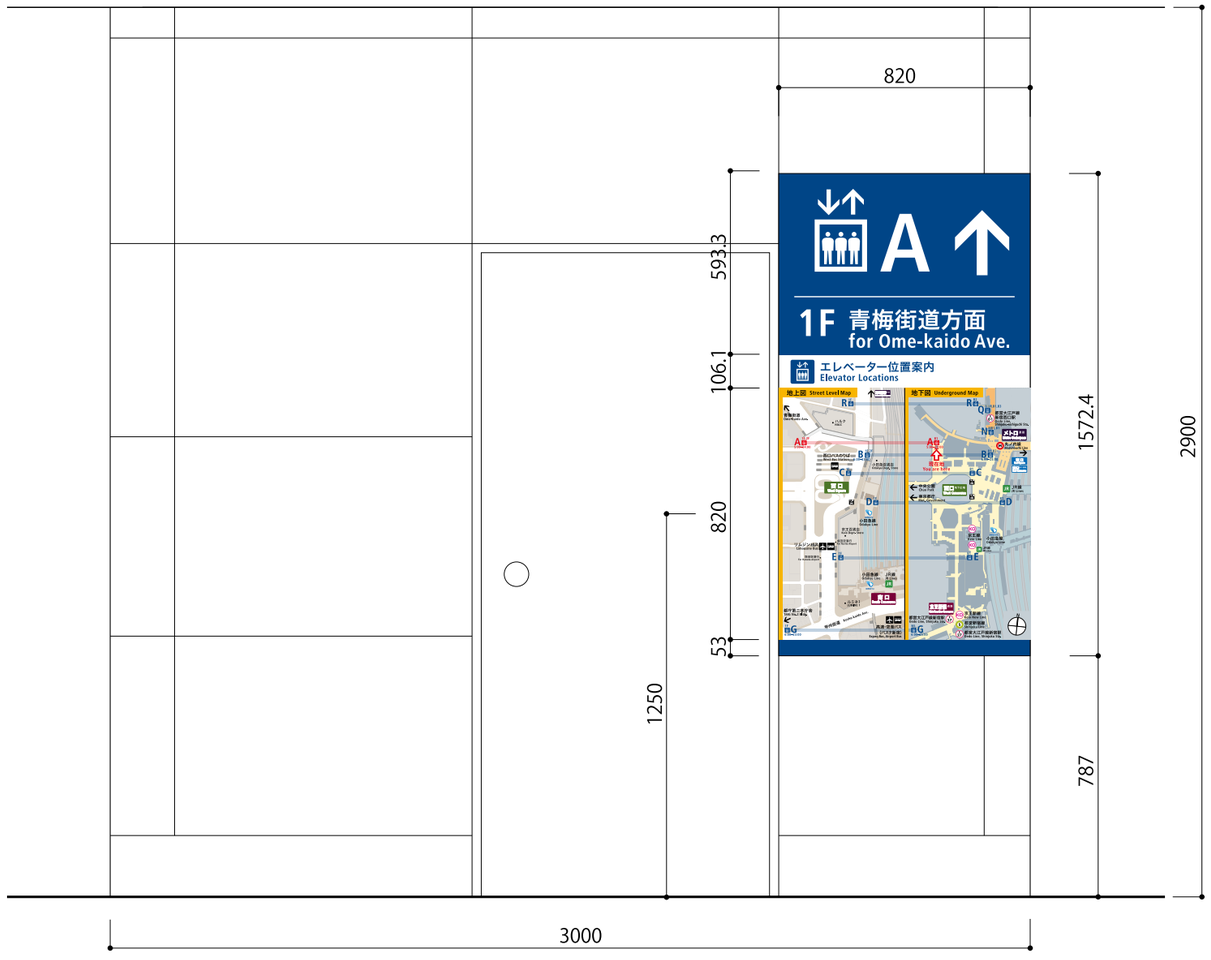
820
593.3
106.1
820
53
1250
1572.4
2900
787
3000
A
1F 青梅街道方面
for Ome-kaido Ave.
エレベーター位置案内
Elevator Locations
地上図 Street Level Map
地下図 Underground Map

EV-A03
（**EV-A08** は対照位置に設置）

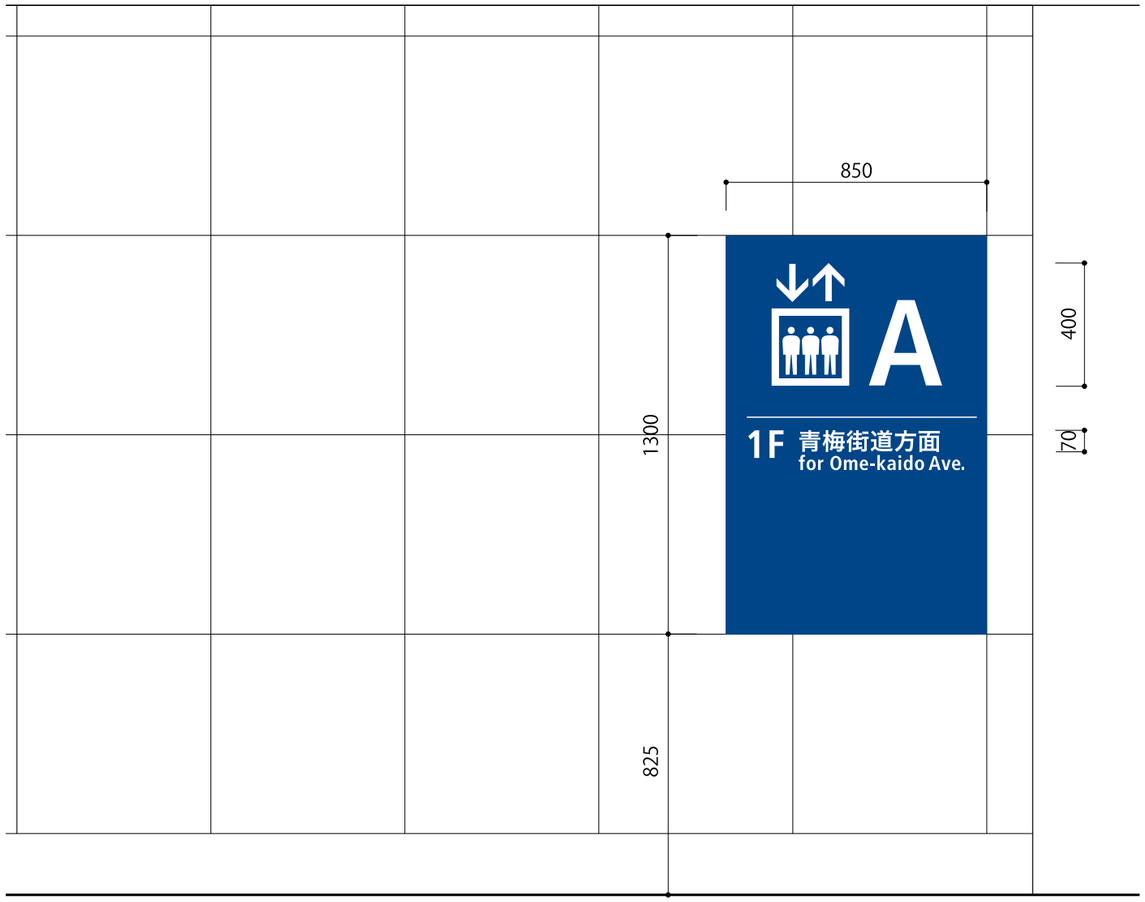

EV-A04

EV-A07 S=1/10　　(下図はかご内、扉を見て右手壁面)

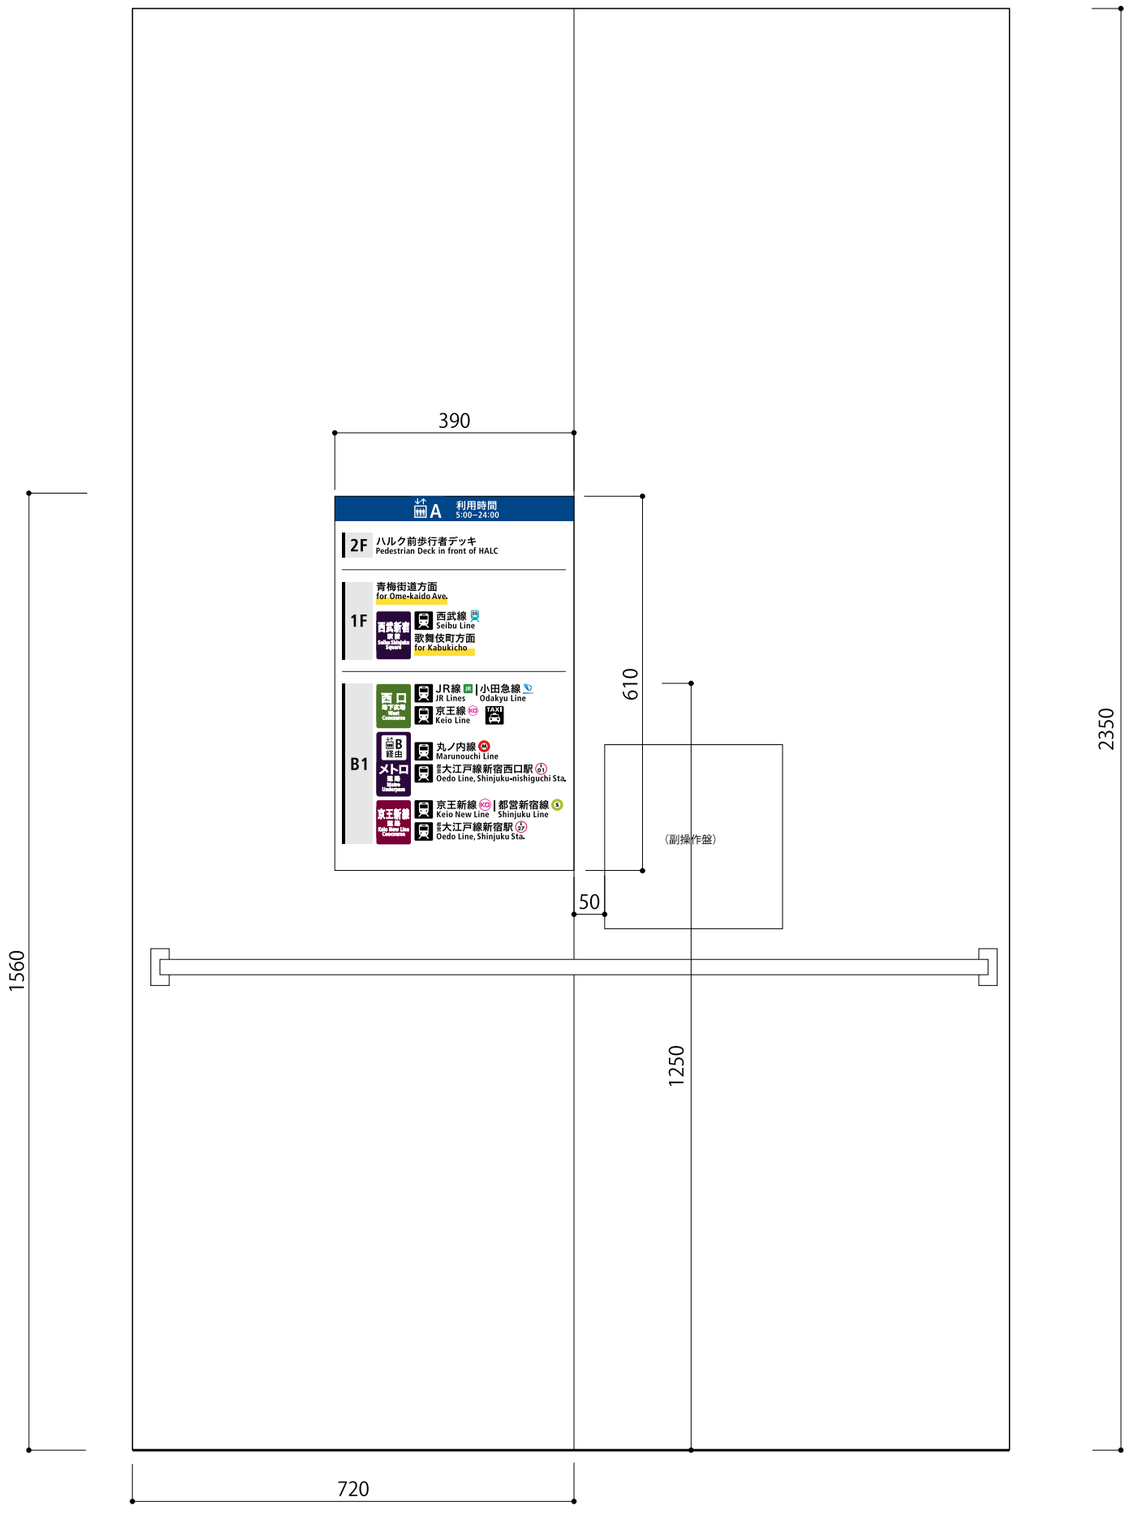

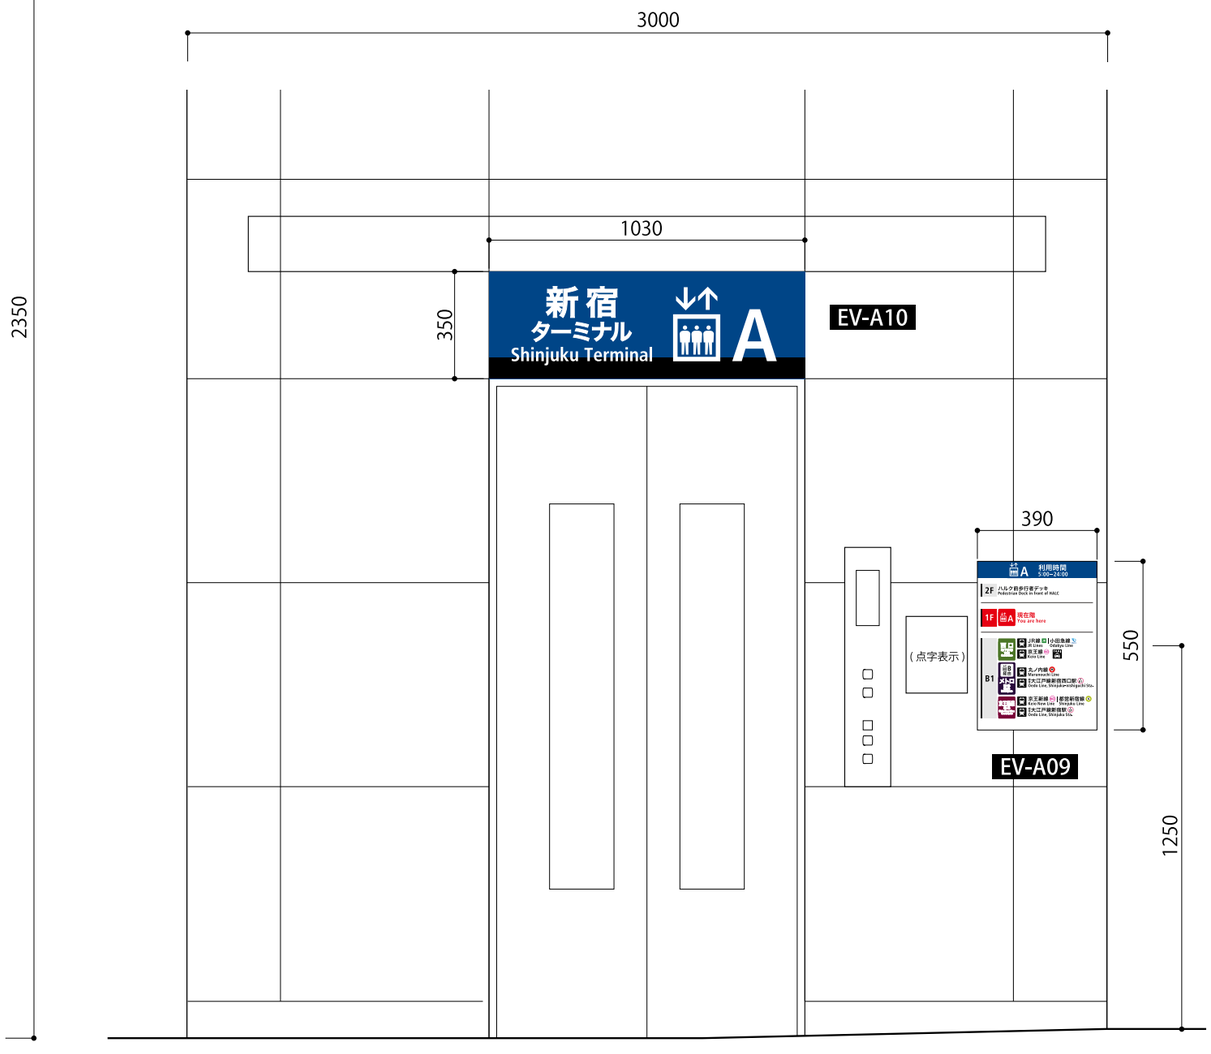

EV-A06 拡大図 (和文文字高18, 15)

(かご内)
EV-A07 拡大図 (和文文字高15)

EV-A09 拡大図 (和文文字高18, 15)

S=1/20

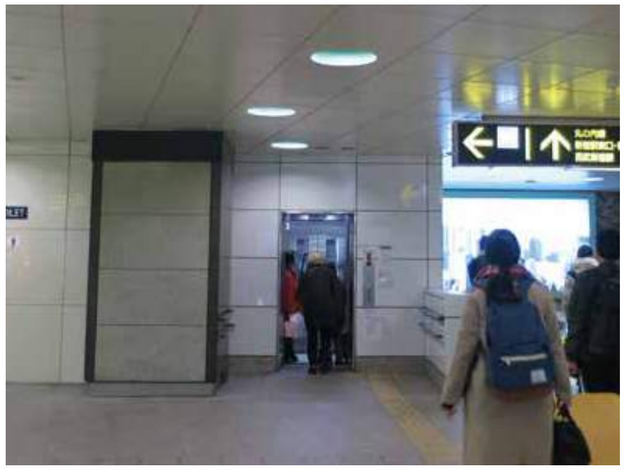

EV-B01

EV-B02

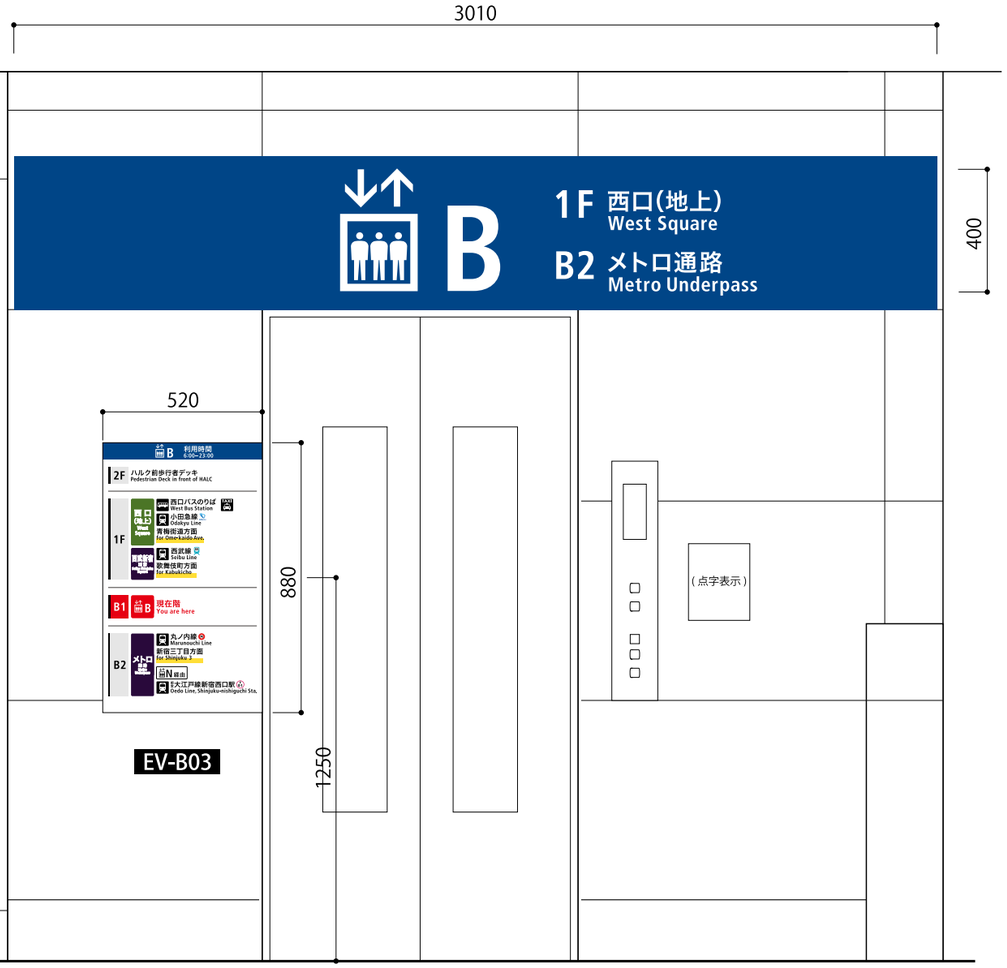

EV-B03

EV-B04 EV-B05 S=1/10

(下図はかご内、各扉を見て右手壁面)

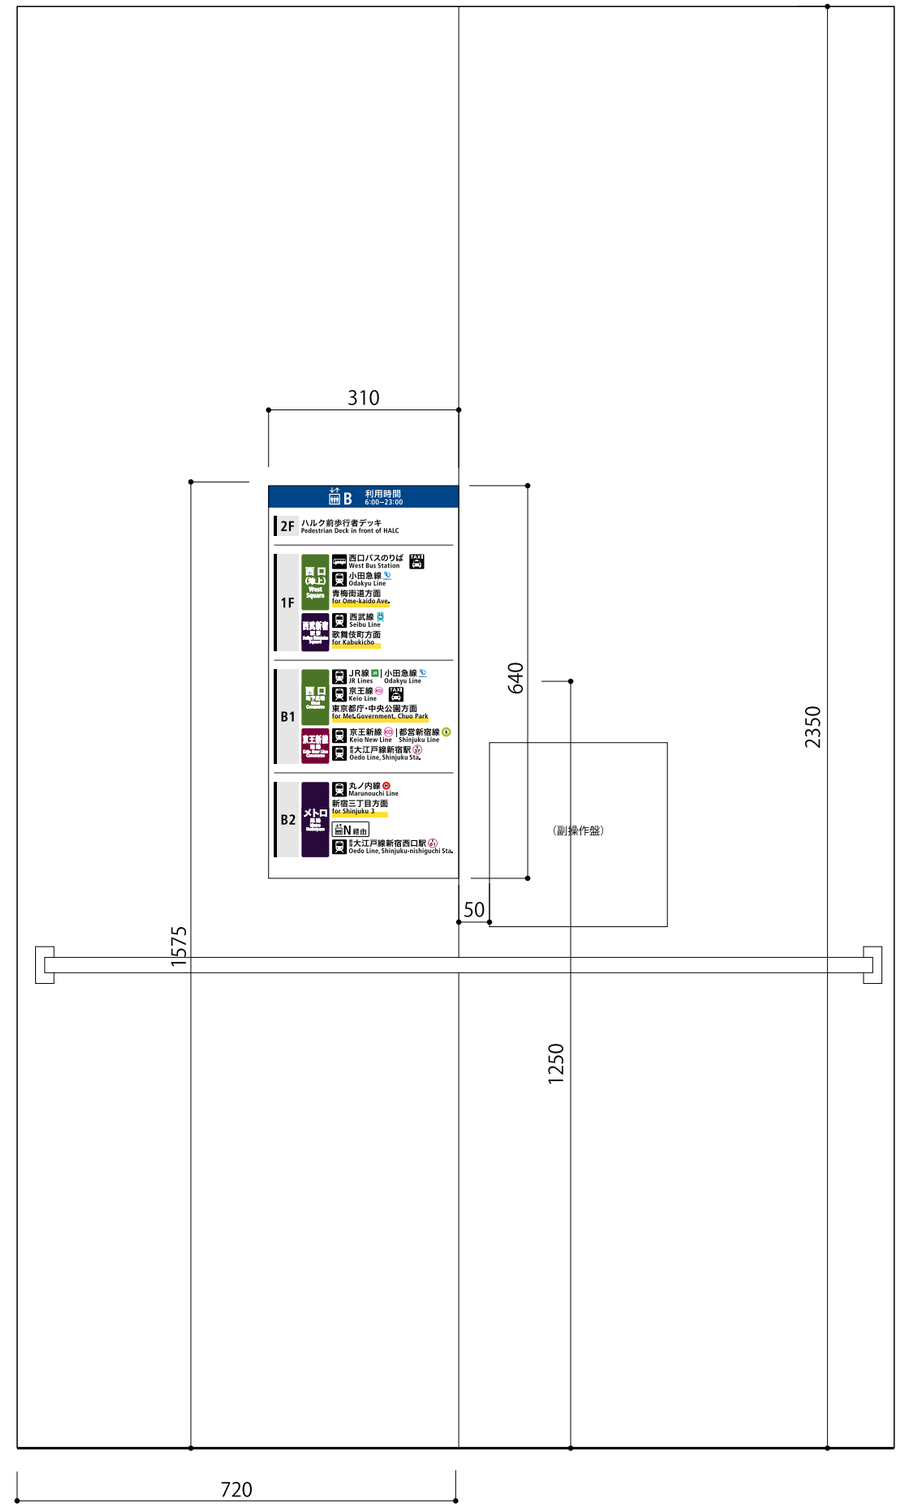

EV-B09

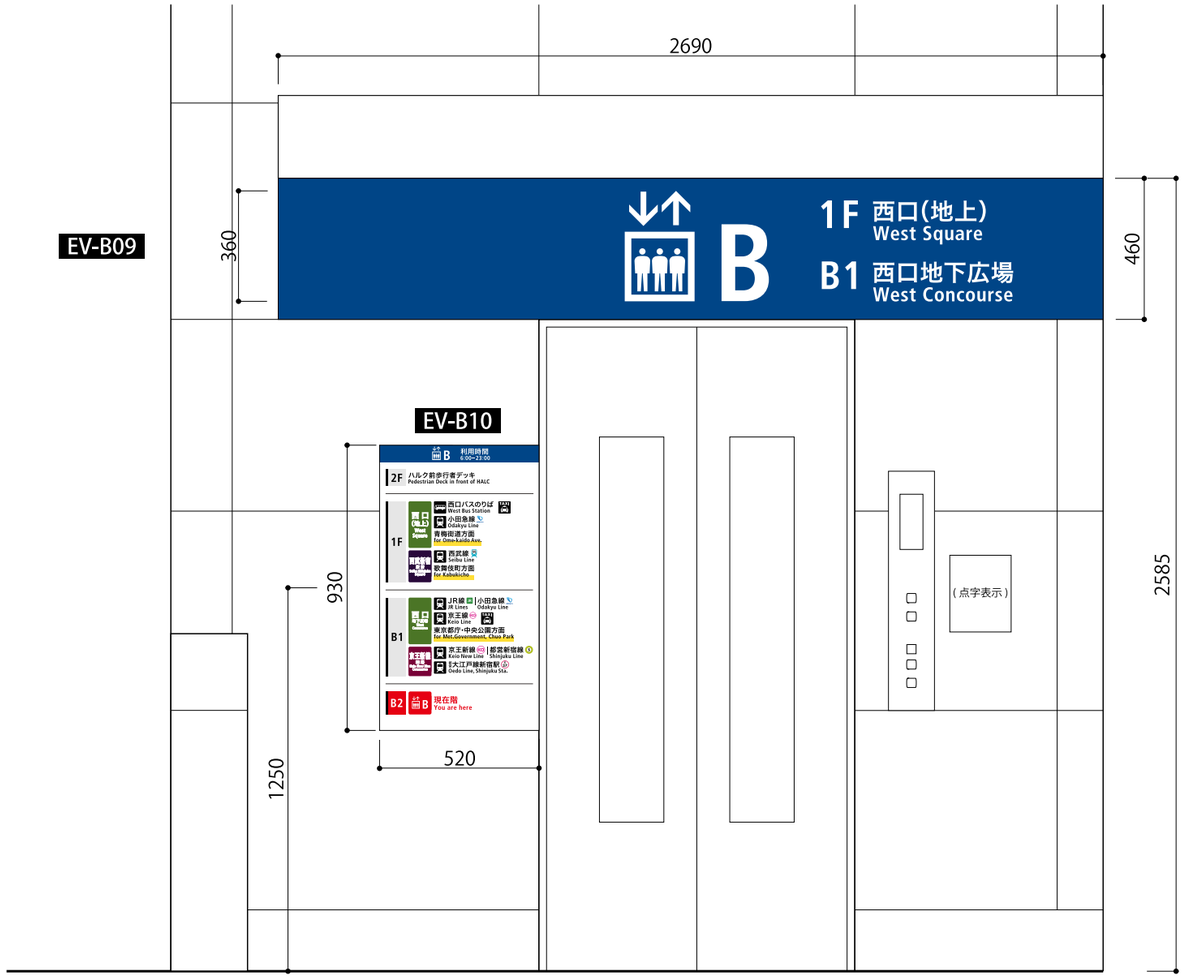
2690
360
460
B
1F 西口(地上)
West Square
B1 西口地下広場
West Concourse
EV-B10
B 利用時間 6:00~23:00
2F ハルク前歩行者デッキ
Pedestrian Deck in front of HALC
1F 西口バスのりば
West Bus Station
小田急線
Odakyu Line
青梅街道方面
for Ome-kaido Ave.
西武線
Seibu Line
歌舞伎町方面
for Kabukicho
B1 JR線 | 小田急線
JR Lines | Odakyu Line
京王線
Keio Line
東京都庁・中央公園方面
for Met.Government, Chuo Park
京王新線 | 都営新宿線
Keio New Line | Shinjuku Line
E大江戸線新宿駅
Oedo Line, Shinjuku Sta.
B2 B 現在階
You are here
930
1250
520
(点字表示)
2585

EV-B11

850
55
110
エレベーター位置案内
Elevator Locations
地上図 Street Level Map
地下図 Underground Map
850
55
1350 (例外規定)

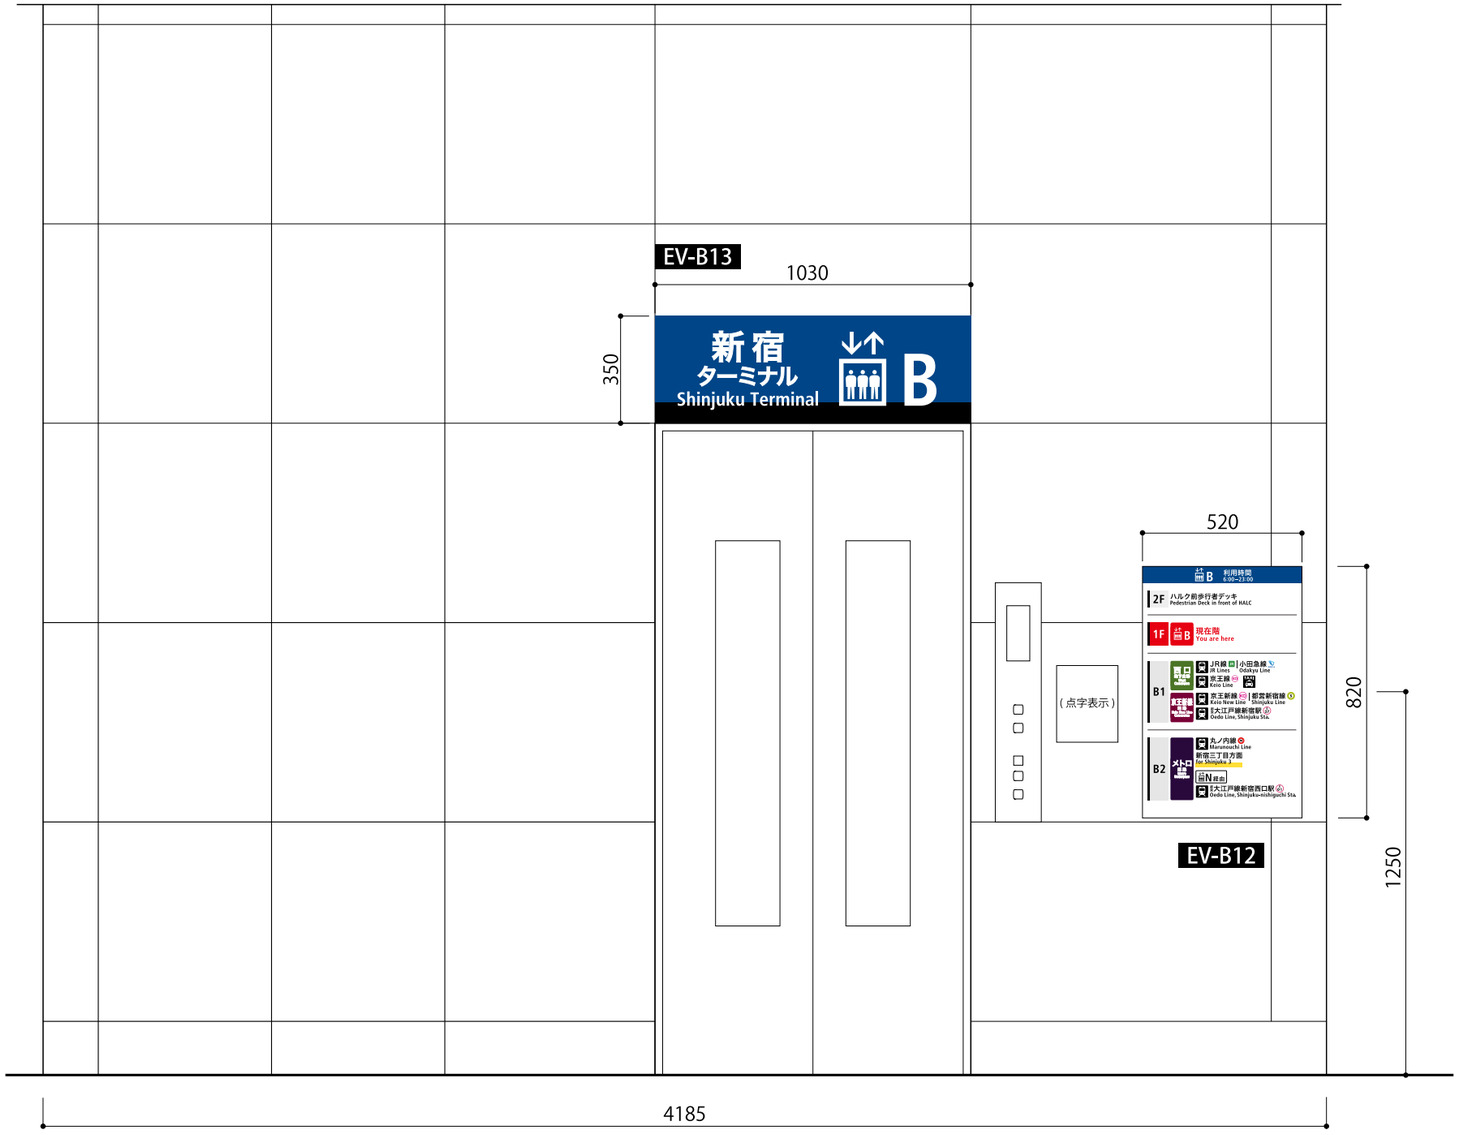
EV-B13
1030
350
新宿
ターミナル
Shinjuku Terminal
B
520
B 利用時間
2F ハルク前歩行者デッキ
Pedestrian Deck in front of HALC
1F B 現在階
You are here
B1
JR線 小田急線
JR Lines Odakyu Line
京王線
Keio Line
京王新線 都営新宿線
Keio New Line Shinjuku Line
E大江戸線新宿駅
Oedo Line, Shinjuku Sta.
B2
丸ノ内線
Marunouchi Line
新宿三丁目方面
For Shinjuku 3-chome
N
E大江戸線新宿西口駅
Oedo Line, Shinjuku-nishiguchi Sta.
(点字表示)
820
1250
EV-B12
4185

EV-B03 拡大図 (和文文字高24, 20)

(かご内)
EV-B04 EV-B05 拡大図 (和文文字高12)

EV-B10 拡大図　(和文文字高24, 20)

EV-B12 拡大図 (和文文字高24, 20)

EV-C01

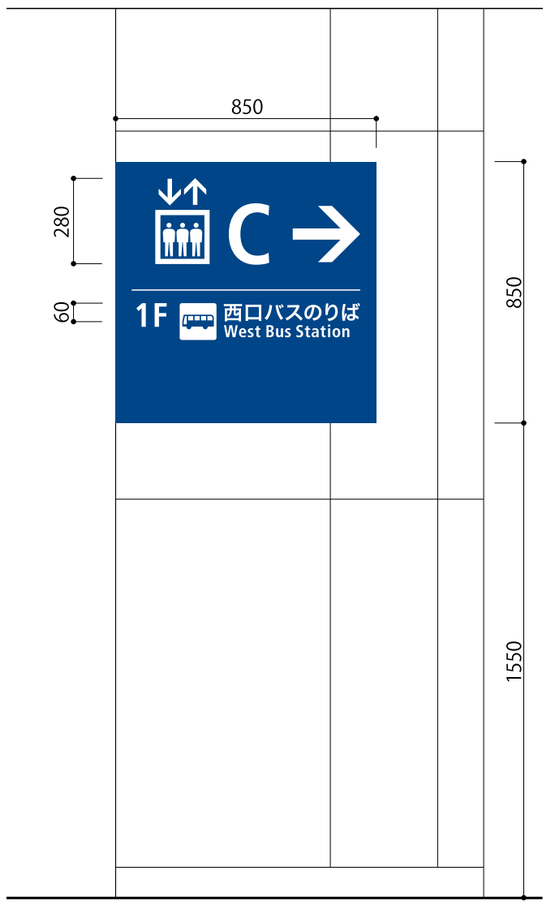

EV-C02

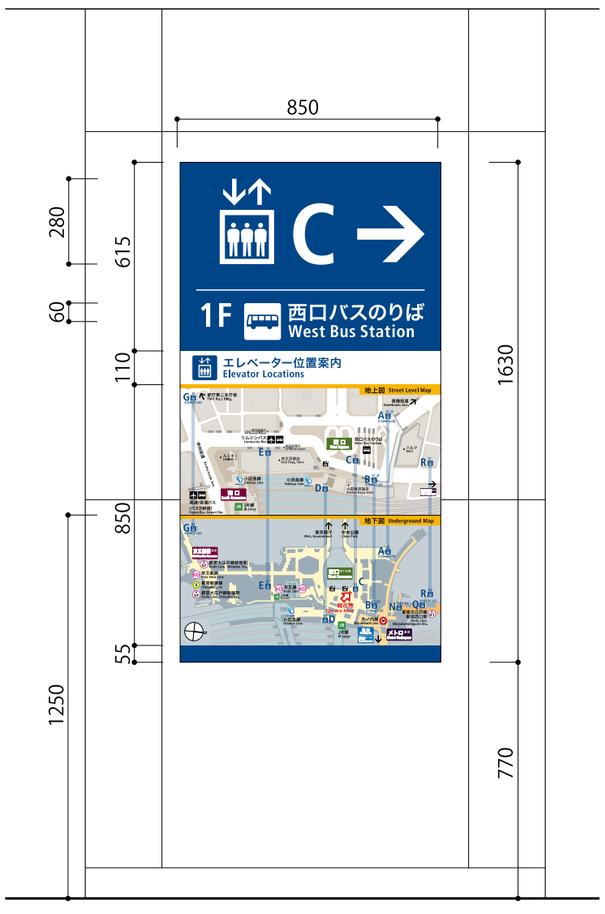

EV-C03

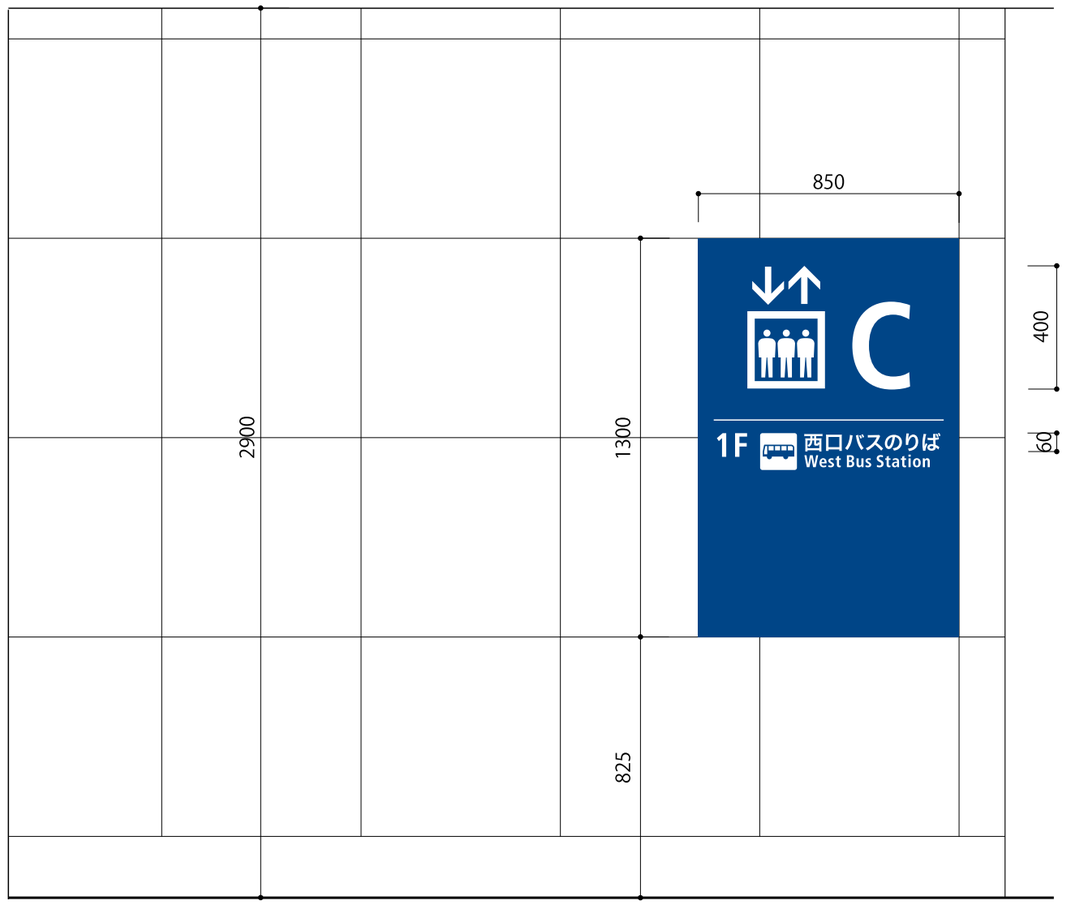

S=1/20

EV-C04

EV-C07 S=1/10

（下図はかご内、扉を見て右手壁面）

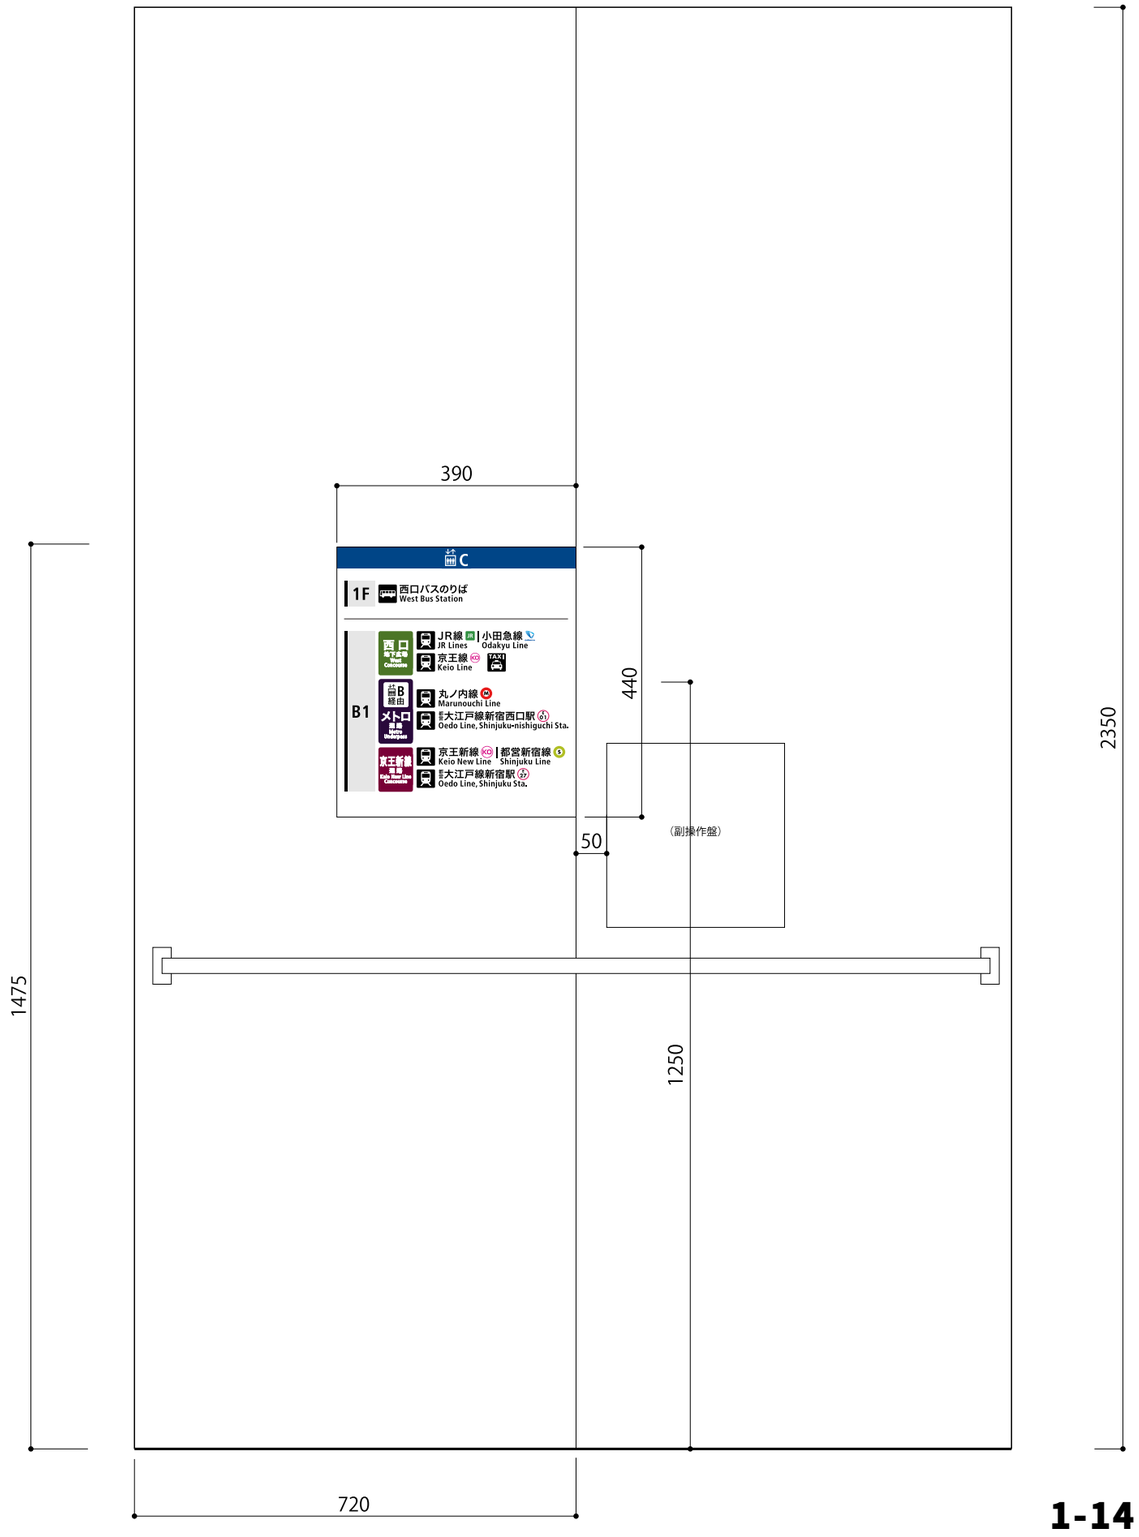

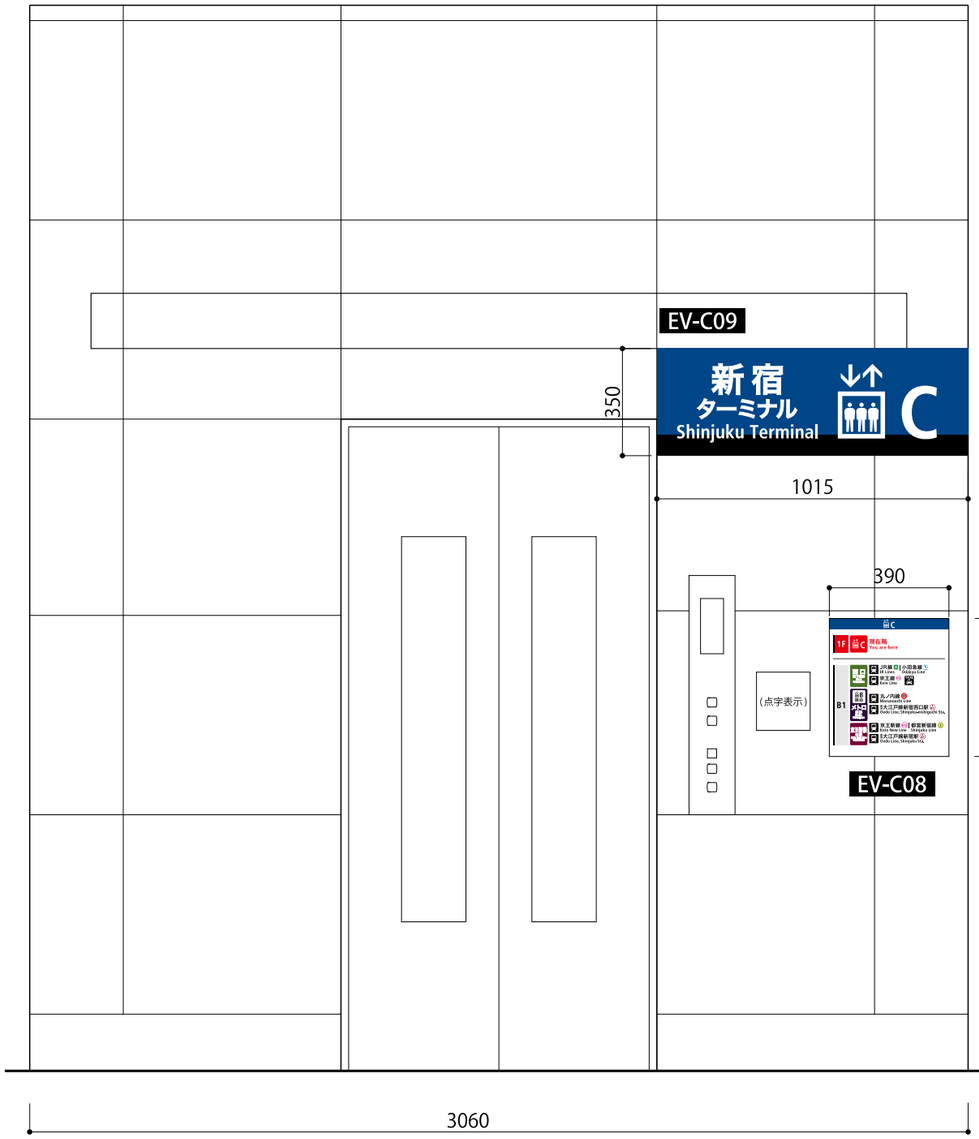

EV-C06 拡大図 (S=1/4) (和文文字高24, 20)

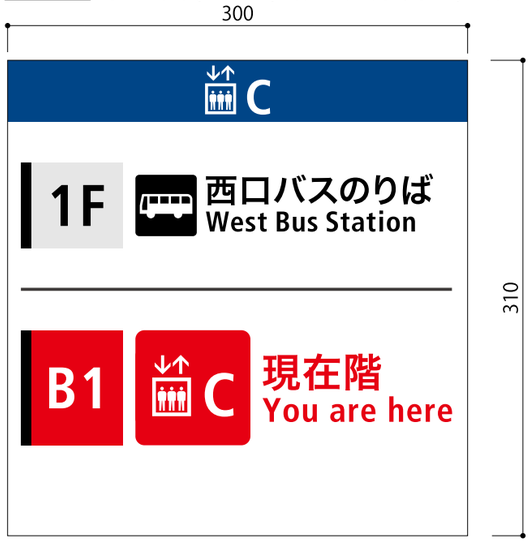

(かご内)
EV-C07 拡大図(S=1/4) (和文文字高15)

EV-C08 部分拡大図 (S=1/4) (和文文字高18, 15)

S=1/20

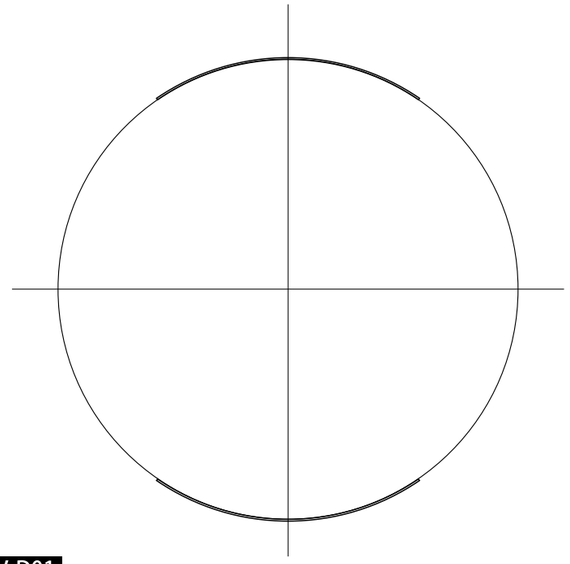

EV-D01

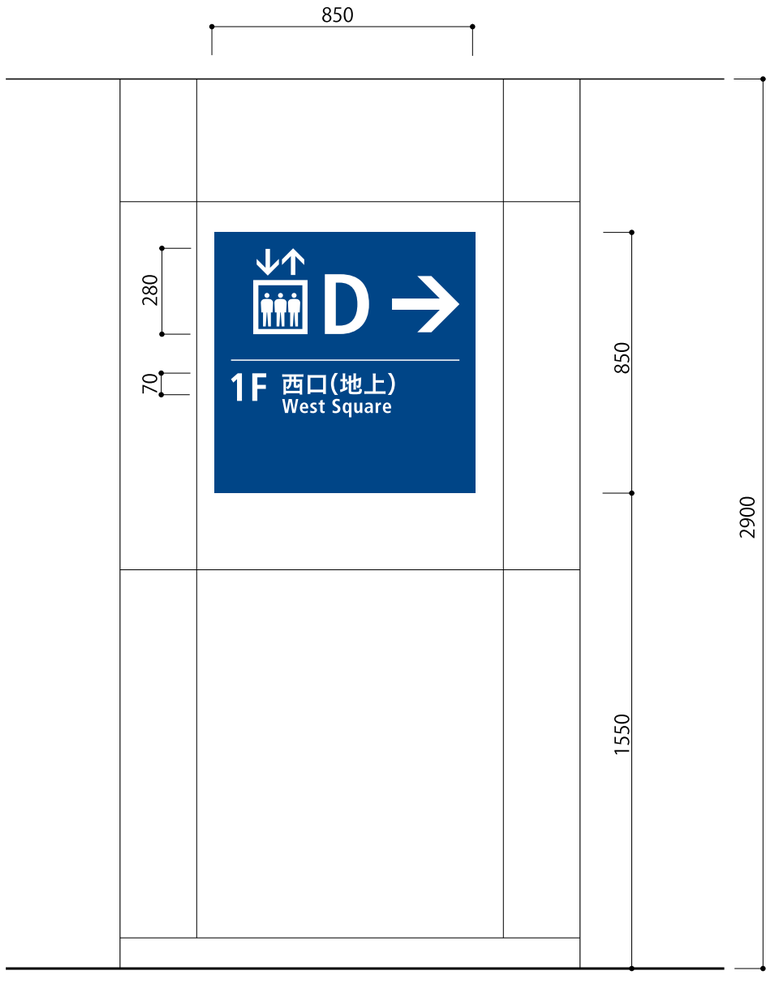

EV-D02

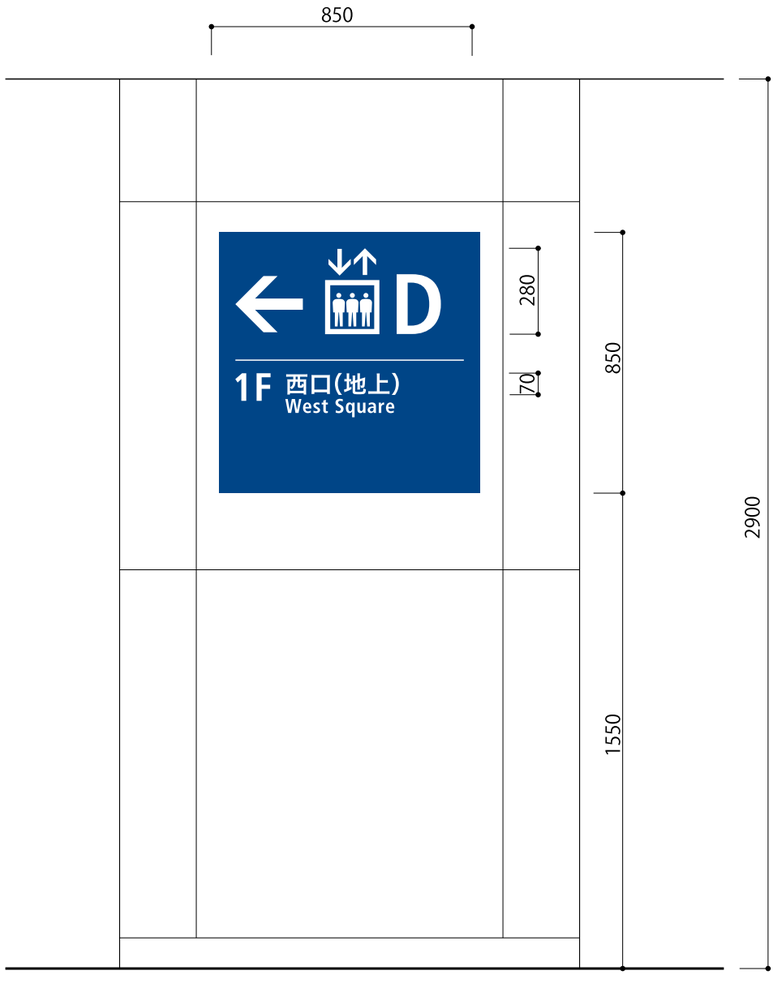

S=1/20

EV-01

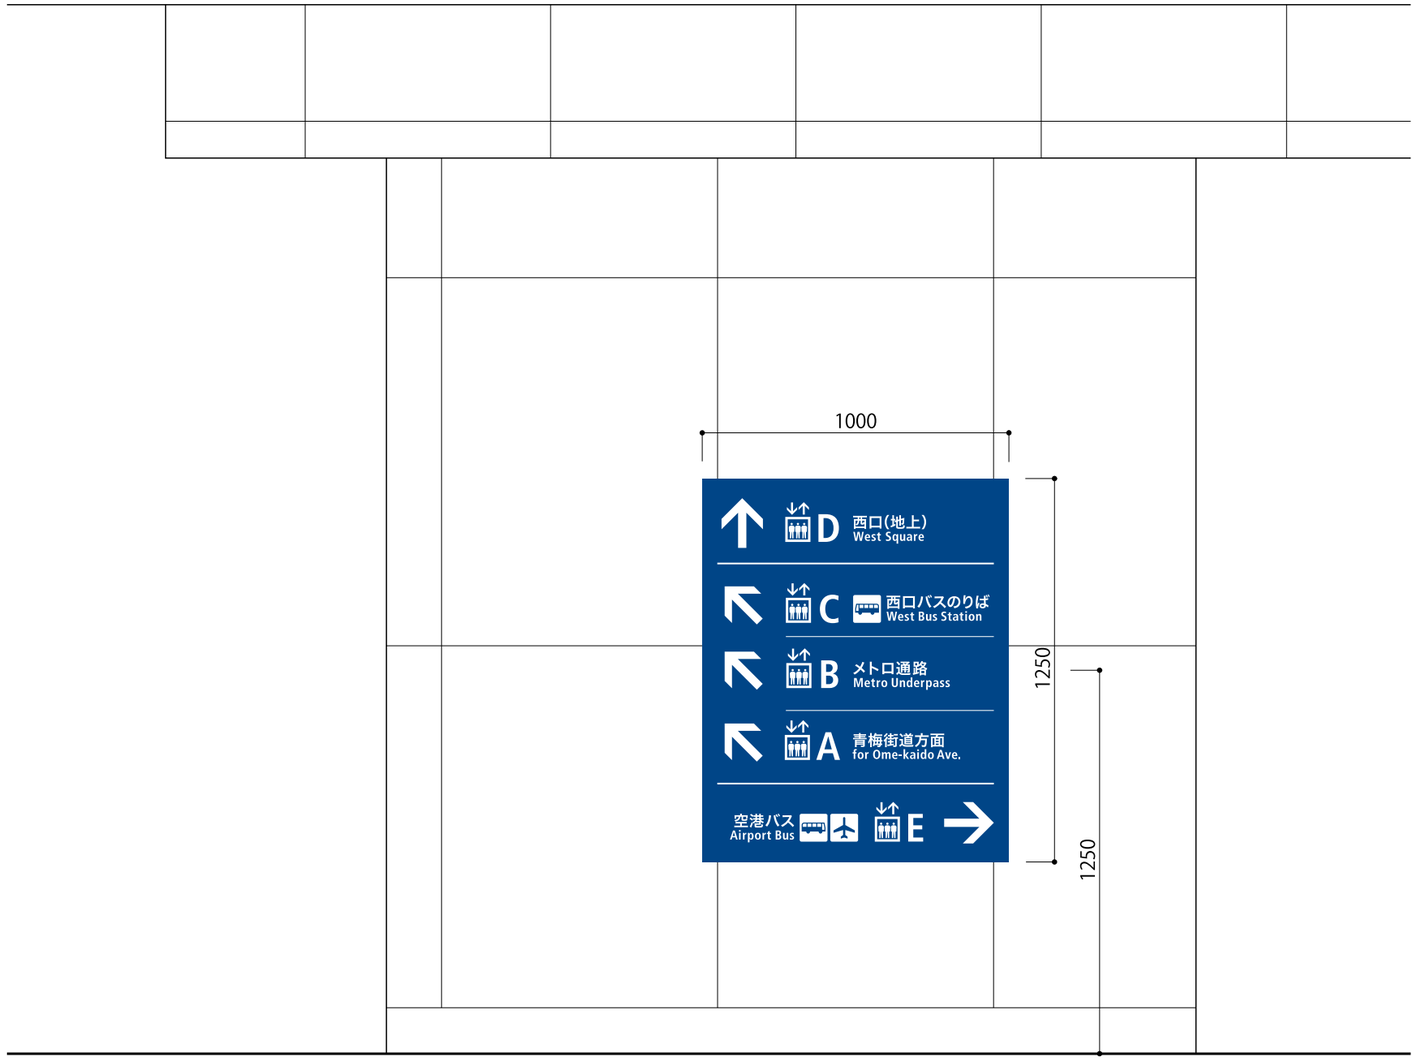
1000
D 西口(地上) West Square
C 西口バスのりば West Bus Station
B メトロ通路 Metro Underpass
A 青梅街道方面 for Ome-kaido Ave.
空港バス Airport Bus
E
1250
1250

EV-02

1000
1030
エレベーター位置案内
Elevator Locations
地上図 Street Level Map
地下図 Underground Map
1800

EV-03

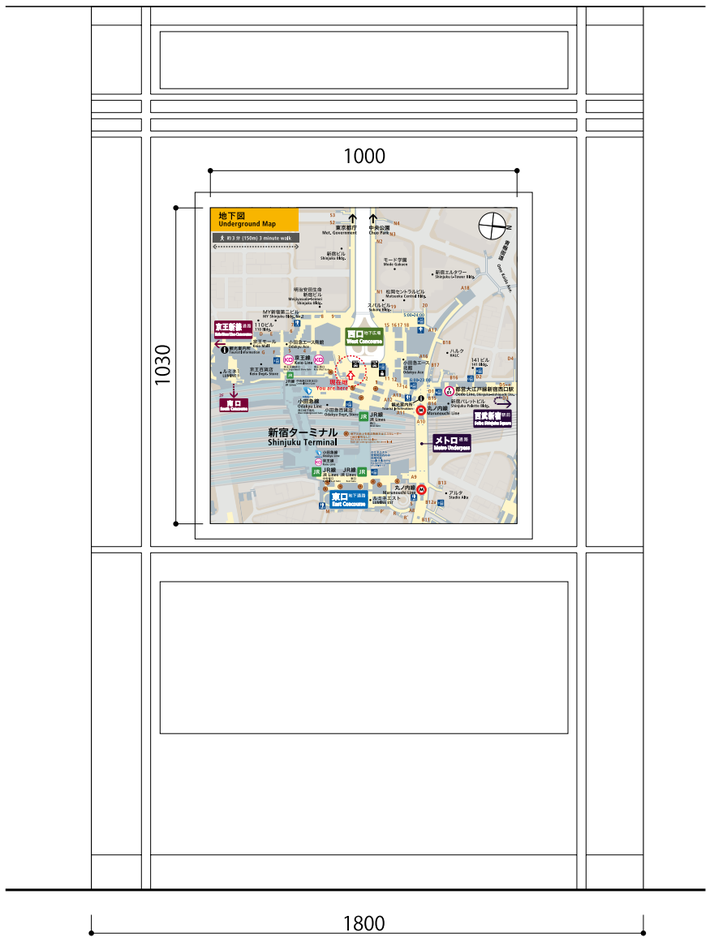
1000
1030
地下図
Underground Map
新宿ターミナル
Shinjuku Terminal
1800

EV-04

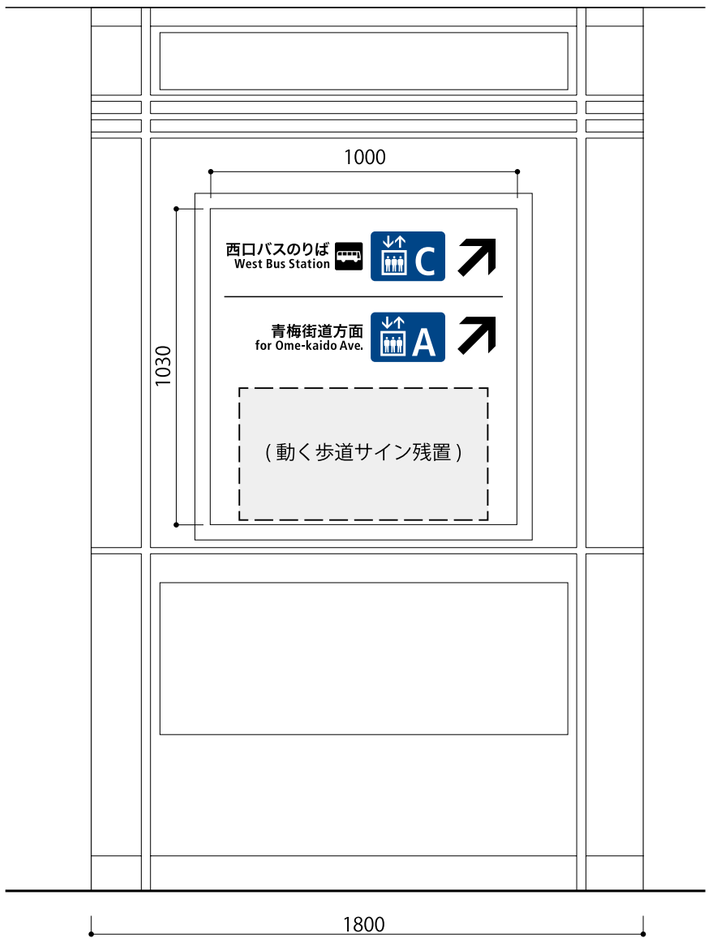
1000
西口バスのりば
West Bus Station
C
青梅街道方面
for Ome-kaido Ave.
A
1030
（動く歩道サイン残置）
1800

EV-05

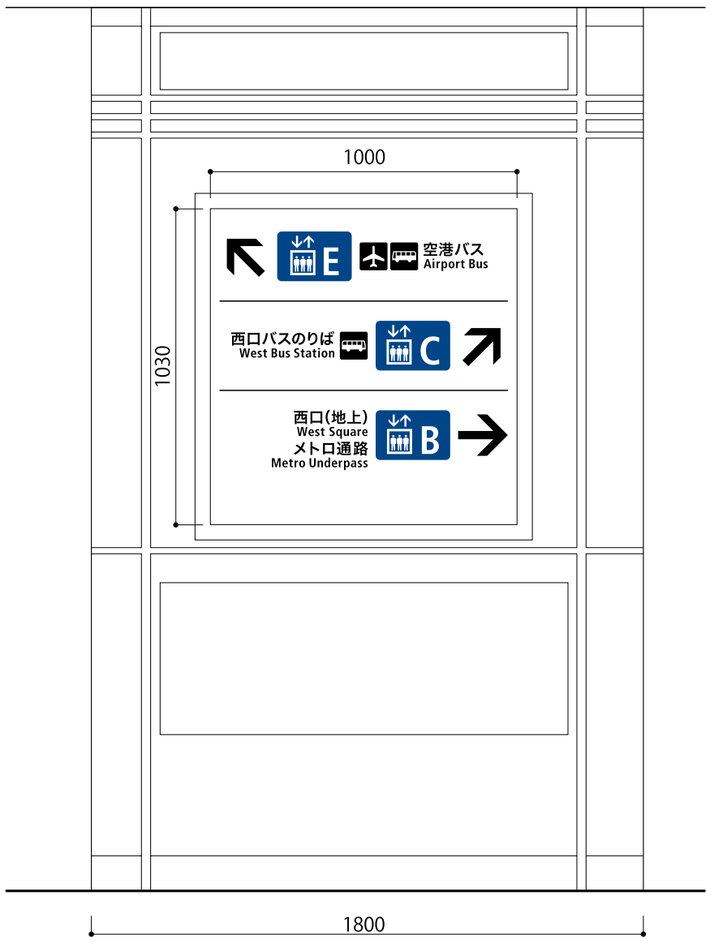
1000
E
空港バス
Airport Bus
西口バスのりば
West Bus Station
C
西口（地上）
West Square
メトロ通路
Metro Underpass
B
1030
1800

JR線
エレベーター

EV-06

1000
エレベーター位置案内
Elevator Locations
地上図 Street Level Map
地下図 Underground Map
西口
1030
1800

EV-07

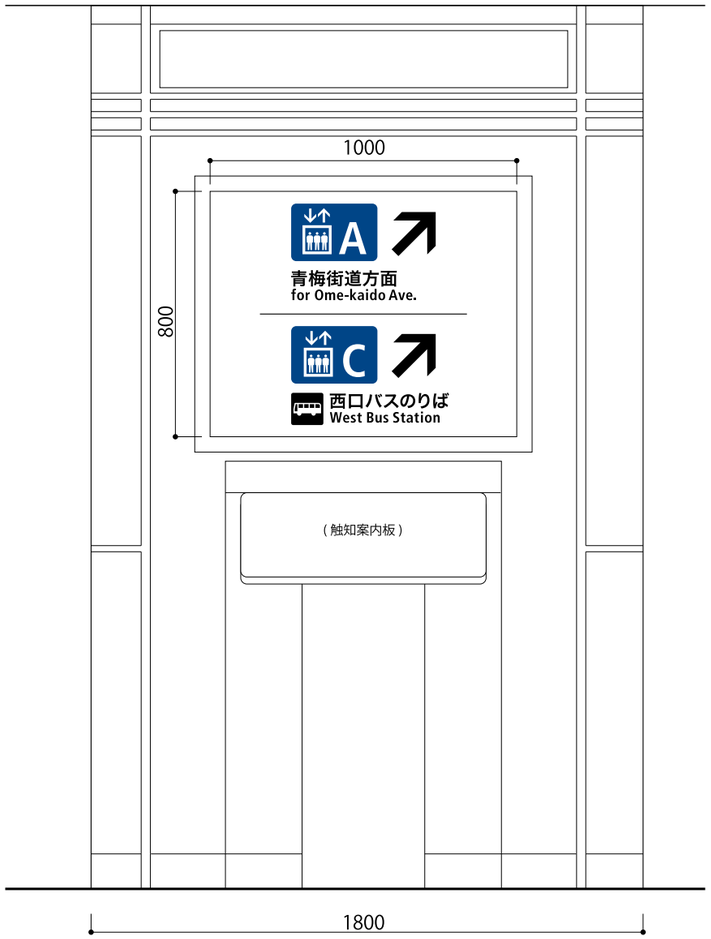
1000
A
青梅街道方面
for Ome-kaido Ave.
C
西口バスのりば
West Bus Station
800
(触知案内板)
1800

新宿駅西口広場周辺ご案内

EV-08

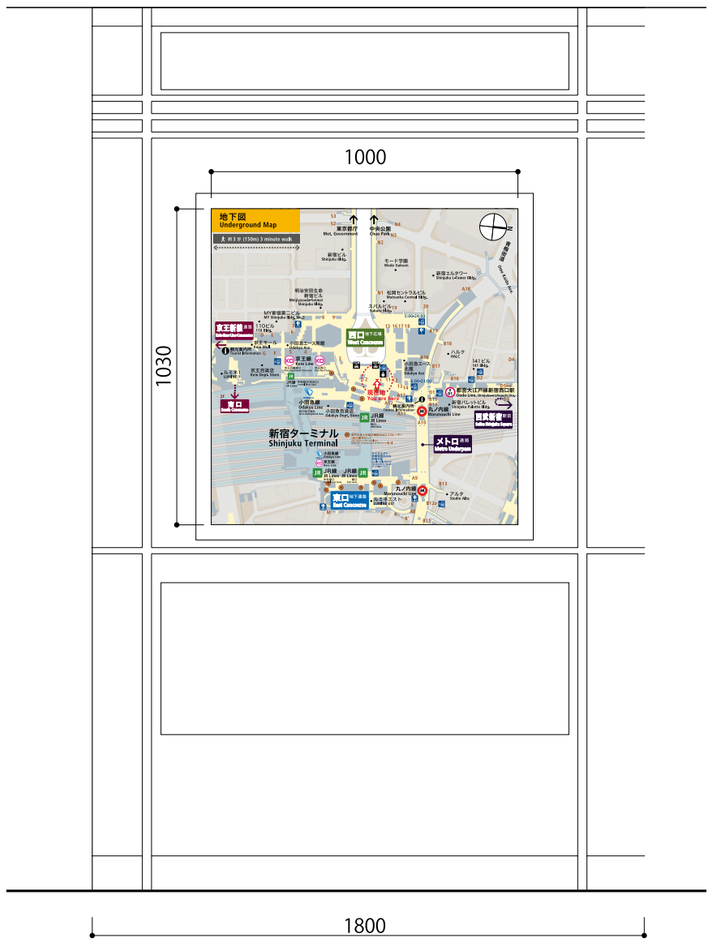
1000
1030
地下図
Underground Map
新宿ターミナル
Shinjuku Terminal
東口
East Concourse
メトロ
Metro
1800

EV-09

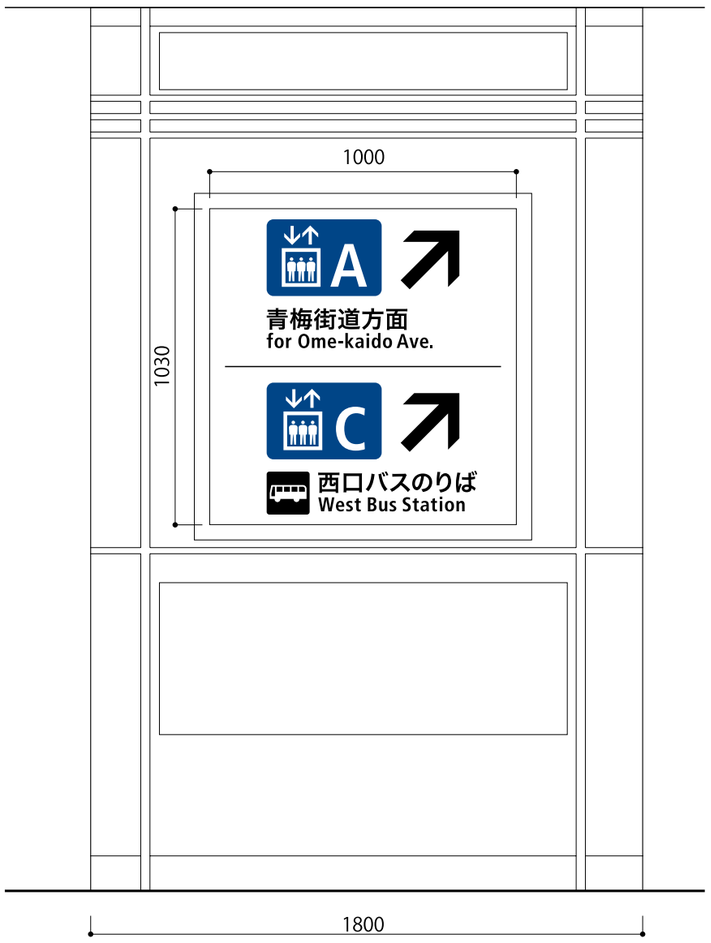
1000
1030
A
青梅街道方面
for Ome-kaido Ave.
C
西口バスのりば
West Bus Station
1800

エレベーター

EV-10

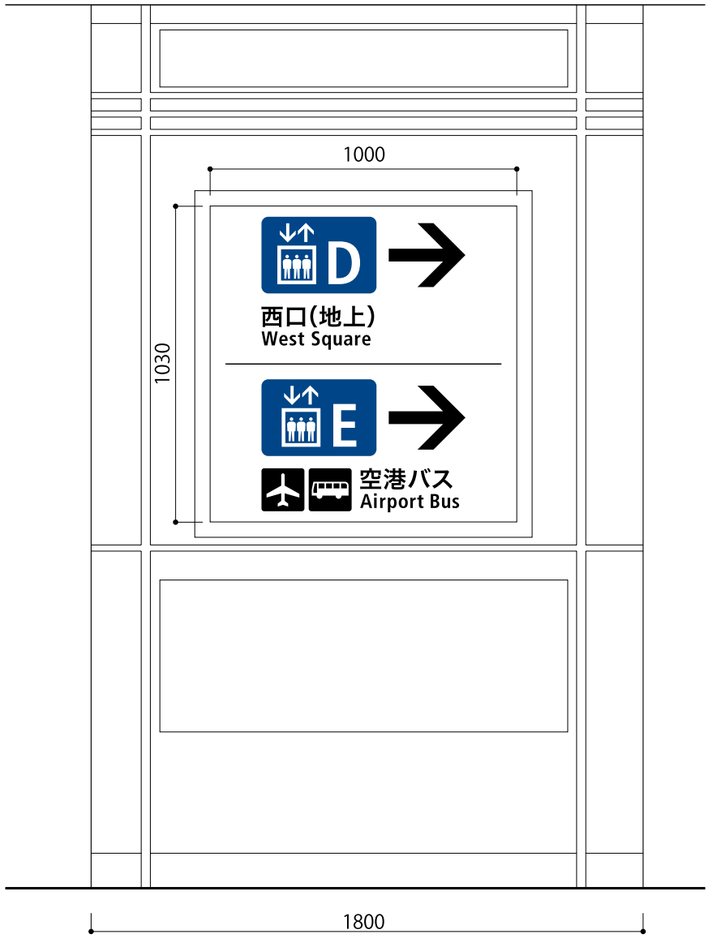
1000
1030
D
西口(地上)
West Square
E
空港バス
Airport Bus
1800

EV-11

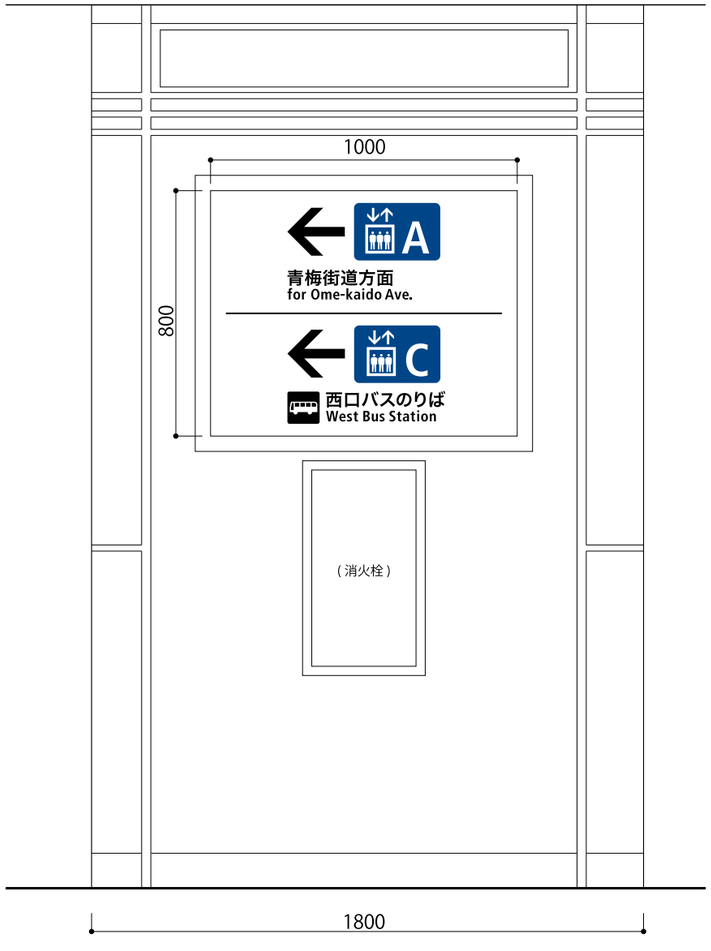
1000
800
A
青梅街道方面
for Ome-kaido Ave.
C
西口バスのりば
West Bus Station
(消火栓)
1800

S=1/20

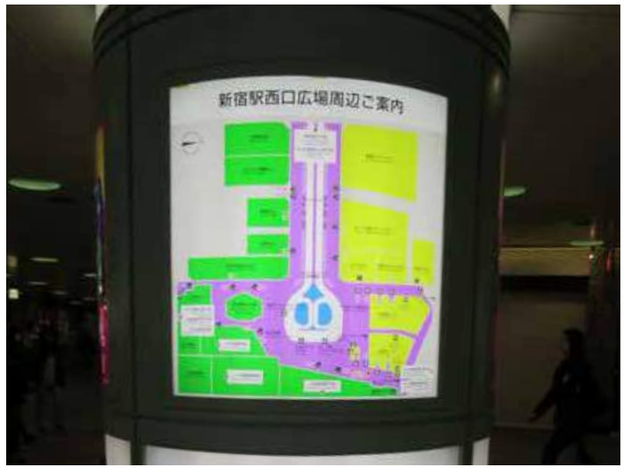

EV-12

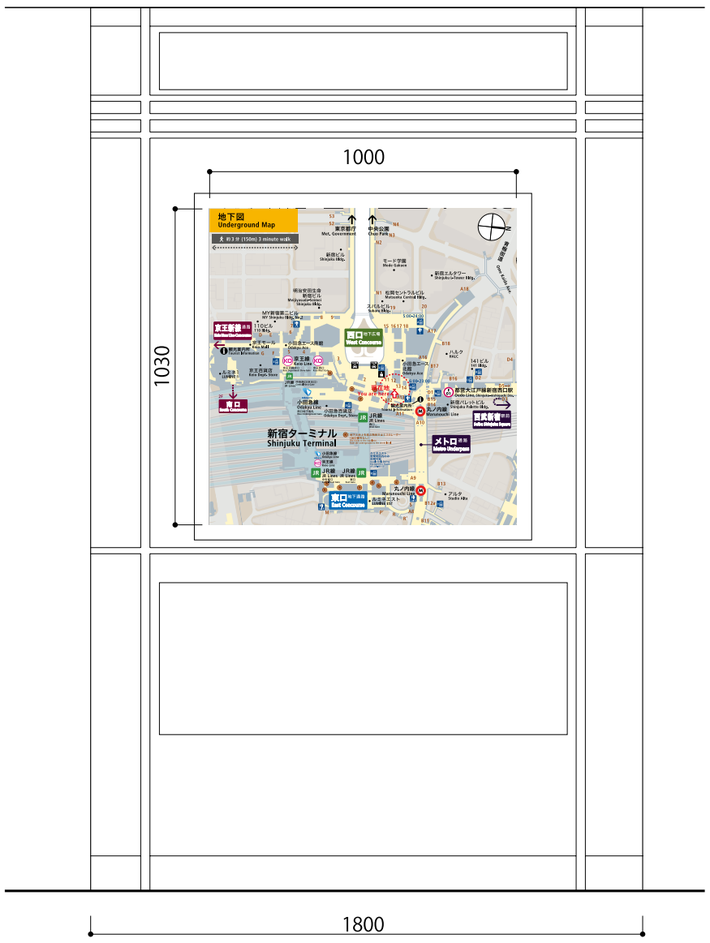

EV-13

エレベーター

EV-14

1000
1030
C
西口バスのりば
West Bus Station
（動く歩道サイン残置）

エレベーター

EV-15

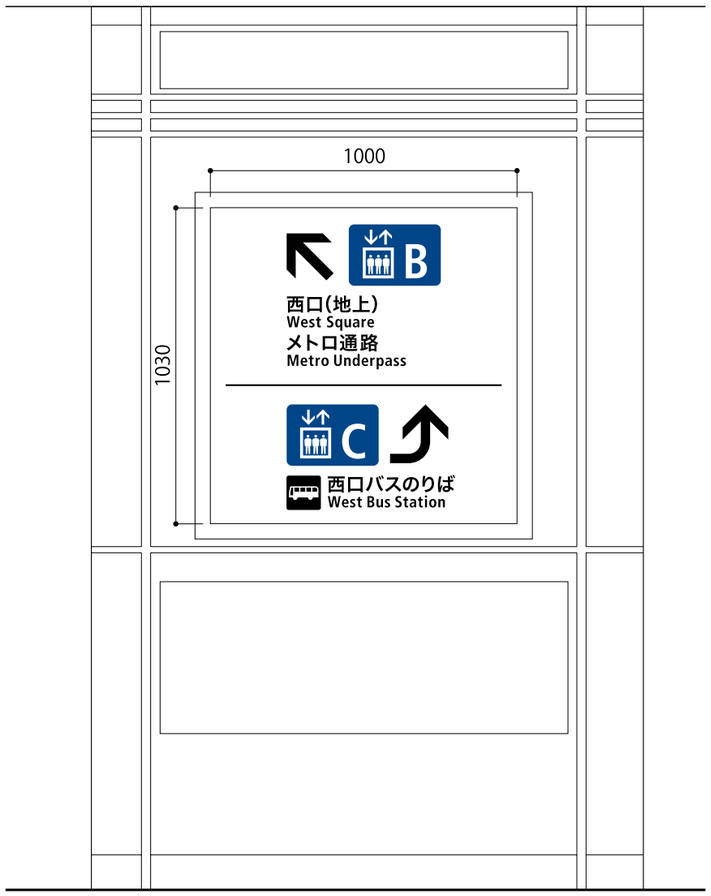
1000
1030
B
西口(地上)
West Square
メトロ通路
Metro Underpass
C
西口バスのりば
West Bus Station

S=1/20

EV-16

EV-17　　EV-18

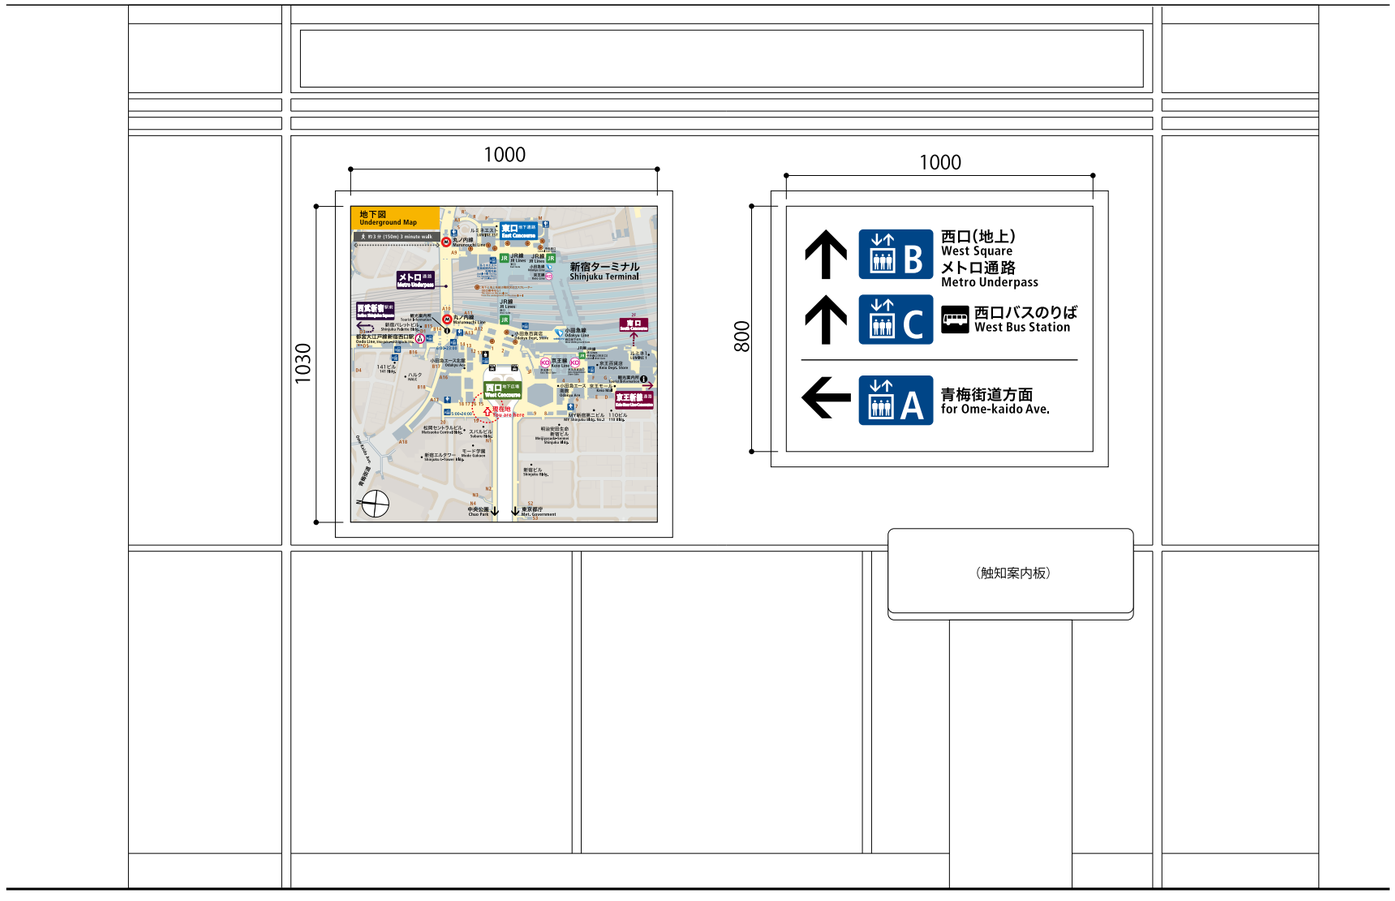
1000
1030
地下図
Underground Map
新宿ターミナル
Shinjuku Terminal
1000
800
B
西口（地上）
West Square
メトロ通路
Metro Underpass
C
西口バスのりば
West Bus Station
A
青梅街道方面
for Ome-kaido Ave.
（触知案内板）