

エレベーターサイン計画

計画図 4

京王工区

2018年3月

新宿ターミナル協議会





## 【パネルサイン貼付】

仕様:アルミ複合板等の下地パネルに出カシート貼付(要保護フィルム)。その後、下地パネルを壁面に貼付。  
特記:同位置の既存パネル撤去を含む(既存パネルを下地材とする方法も可)。

サイン番号	器具寸法(H×W)	機能	数量
EV-E01	850 × 700	指示サイン・停止階案内	7面
EV-E02	850 × 700	指示サイン・停止階案内	
EV-E03	1070 × 850	図解サイン	
EV-E04	800 × 500	停止階案内	
EV-E05	800 × 500	かご内停止階案内	
EV-E06	620 × 400	停止階案内	
EV-E07	800 × 500	かご内停止階案内	
EV-G01	850 × 850	指示サイン・停止階案内	4面
EV-G02	480 × 390	かご内停止階案内	
EV-G03	510 × 450	停止階案内	
EV-G04	480 × 390	かご内停止階案内	
			計 11面


京王新線地下通路

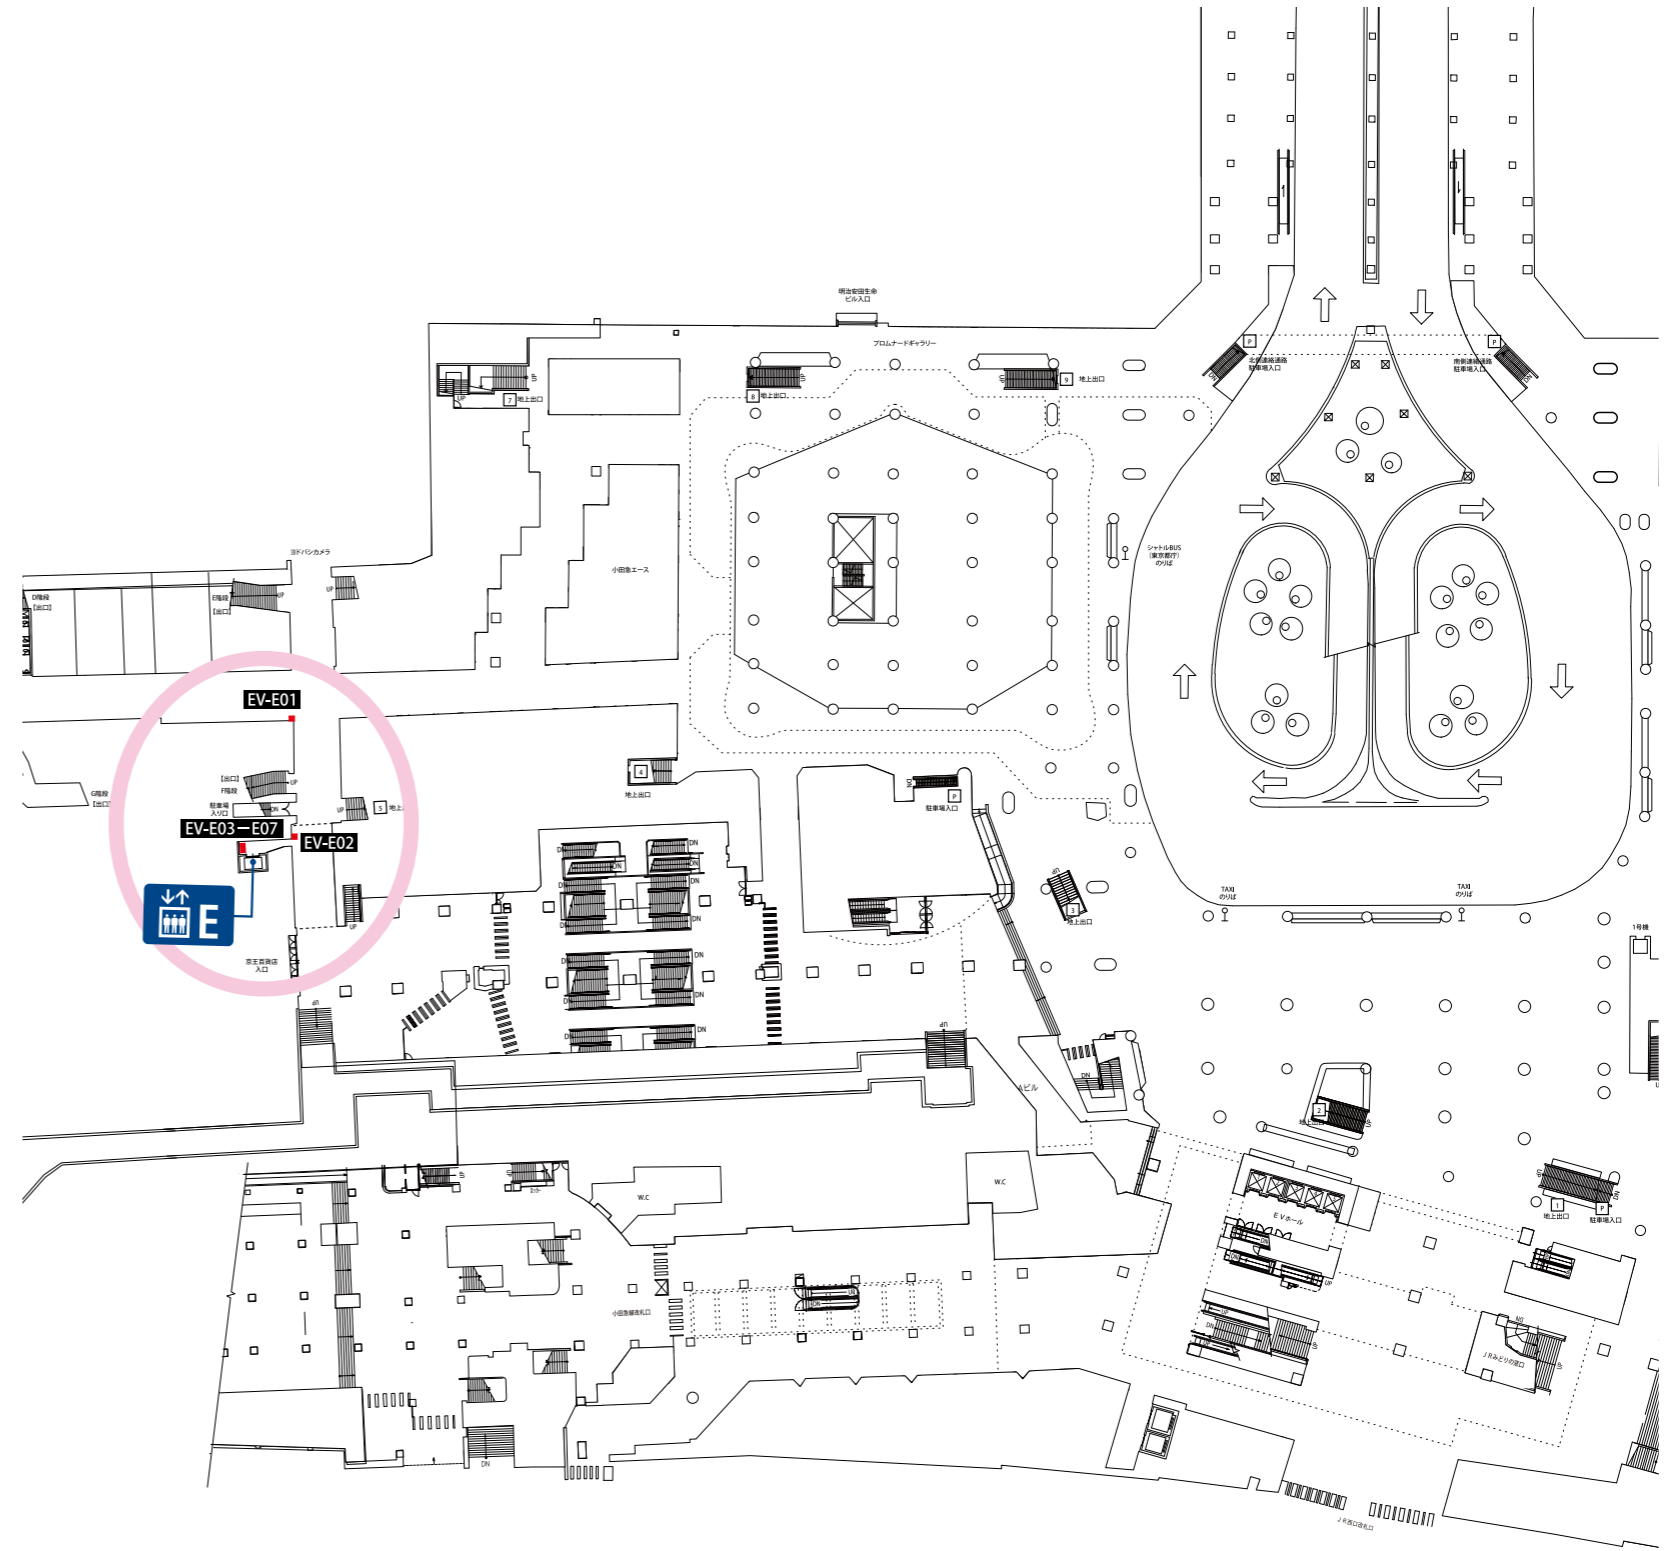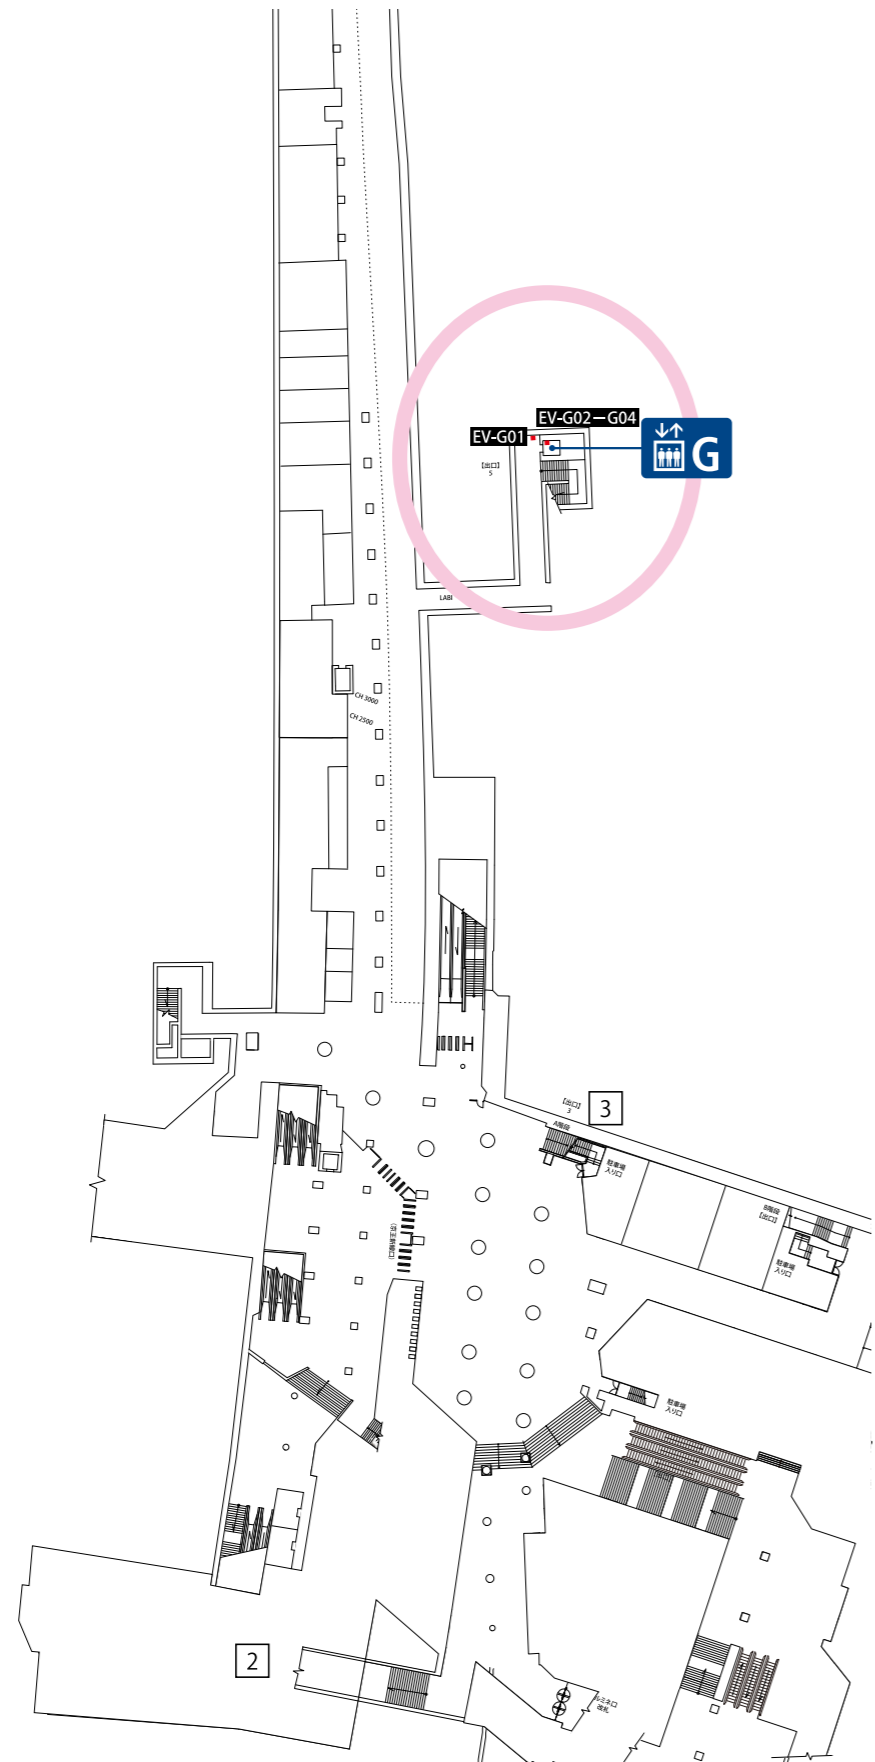

西口地下広場





EV-E01

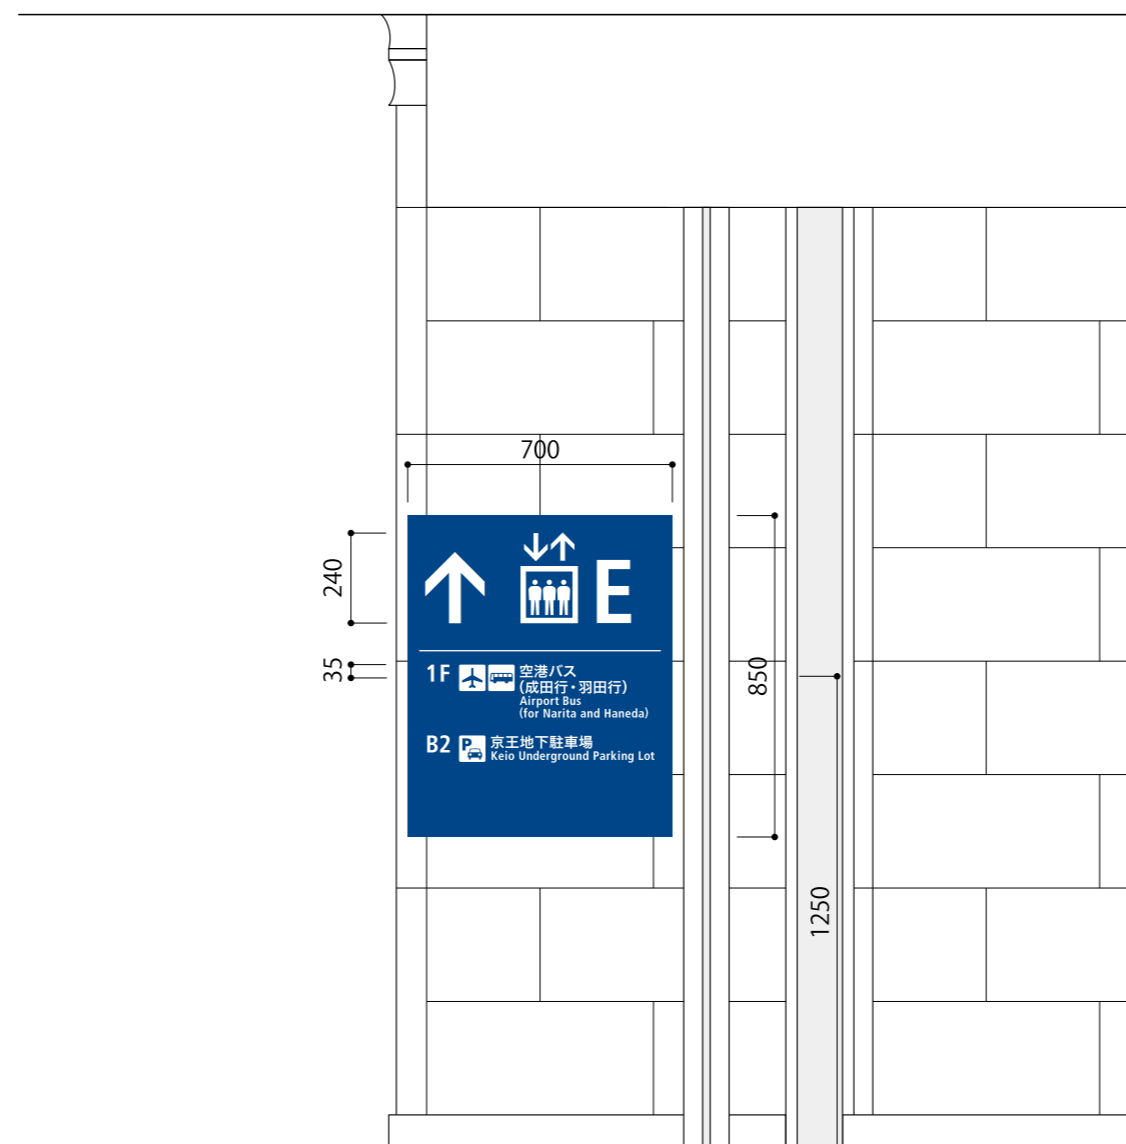




EV-E02

EV-E03

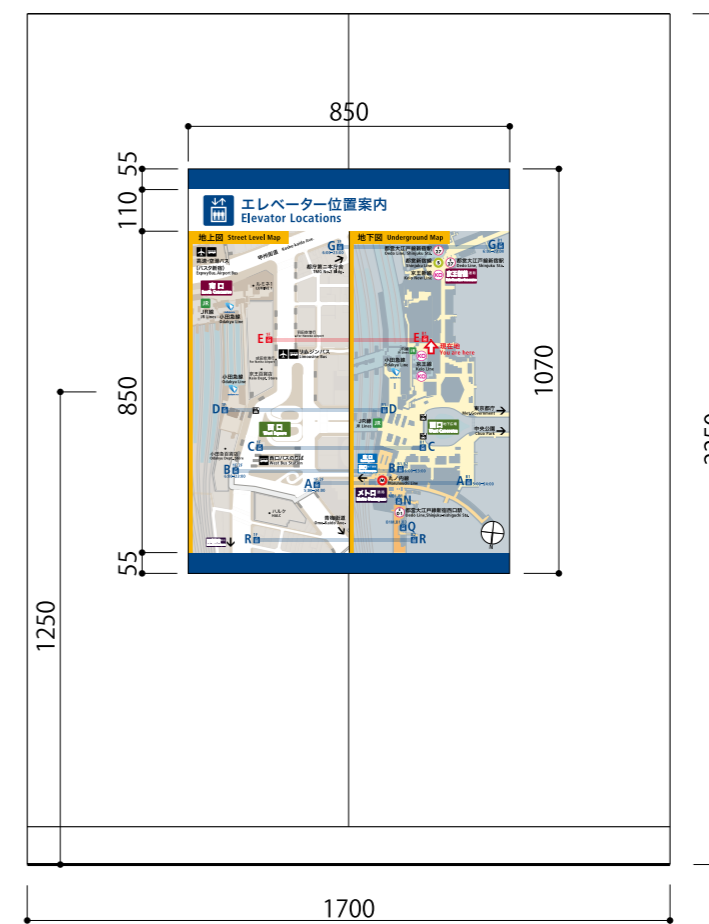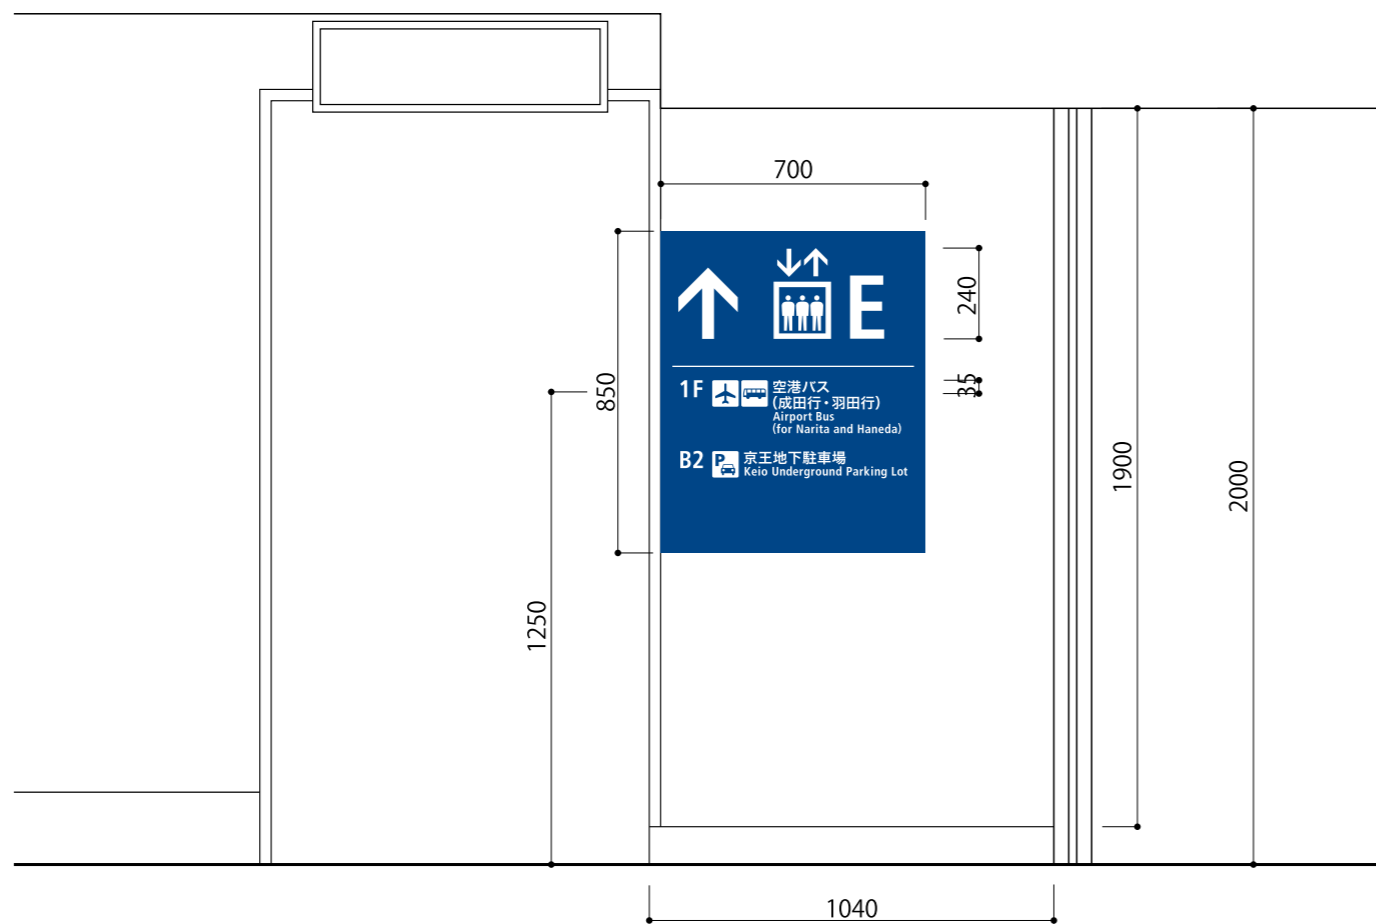




[地下1階]

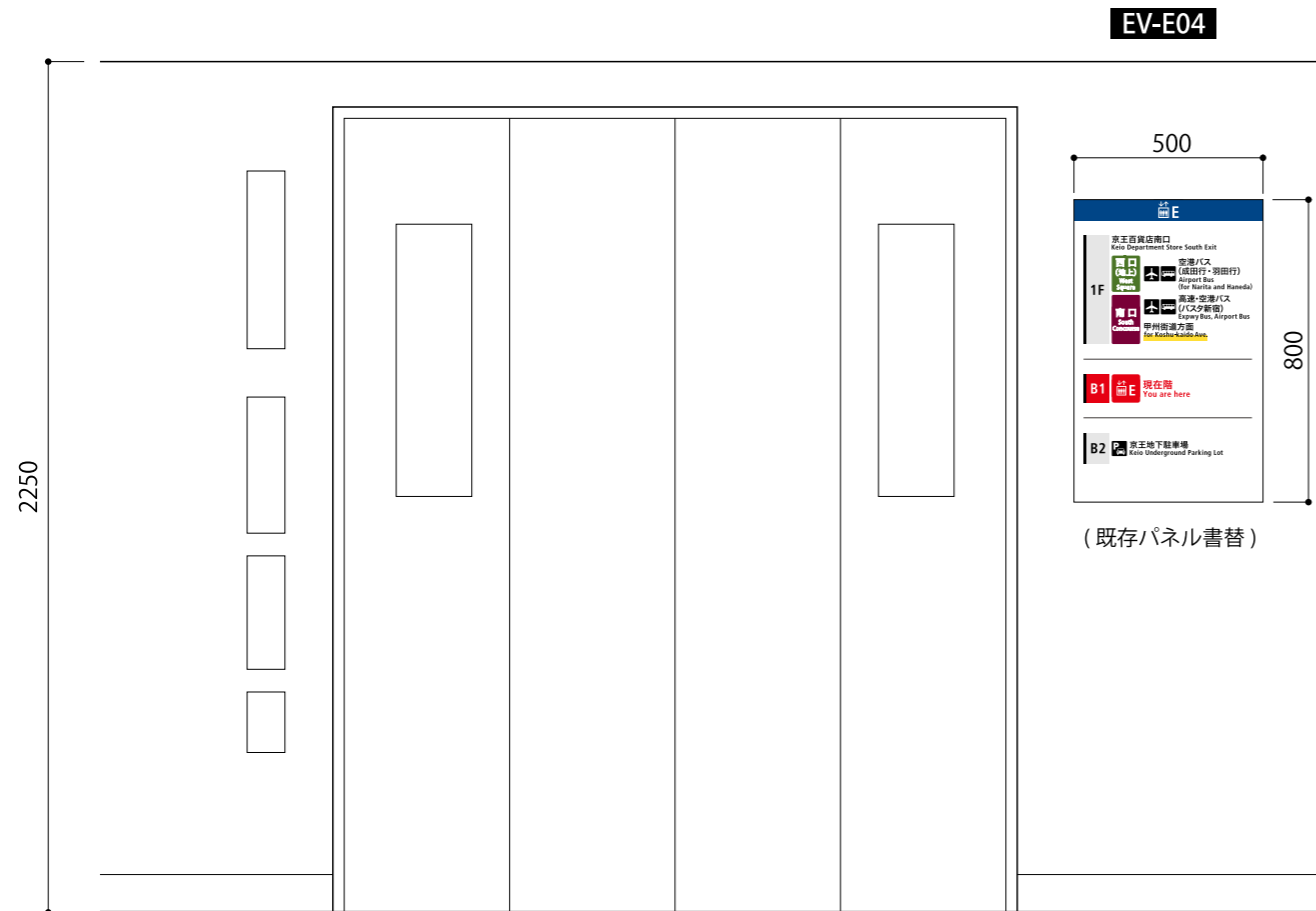


(下図はかご内、扉を見て右手壁面)  
左手壁面は右手壁面の設置位置の対面に設置

EV-E05 EV-E07 S=1/10

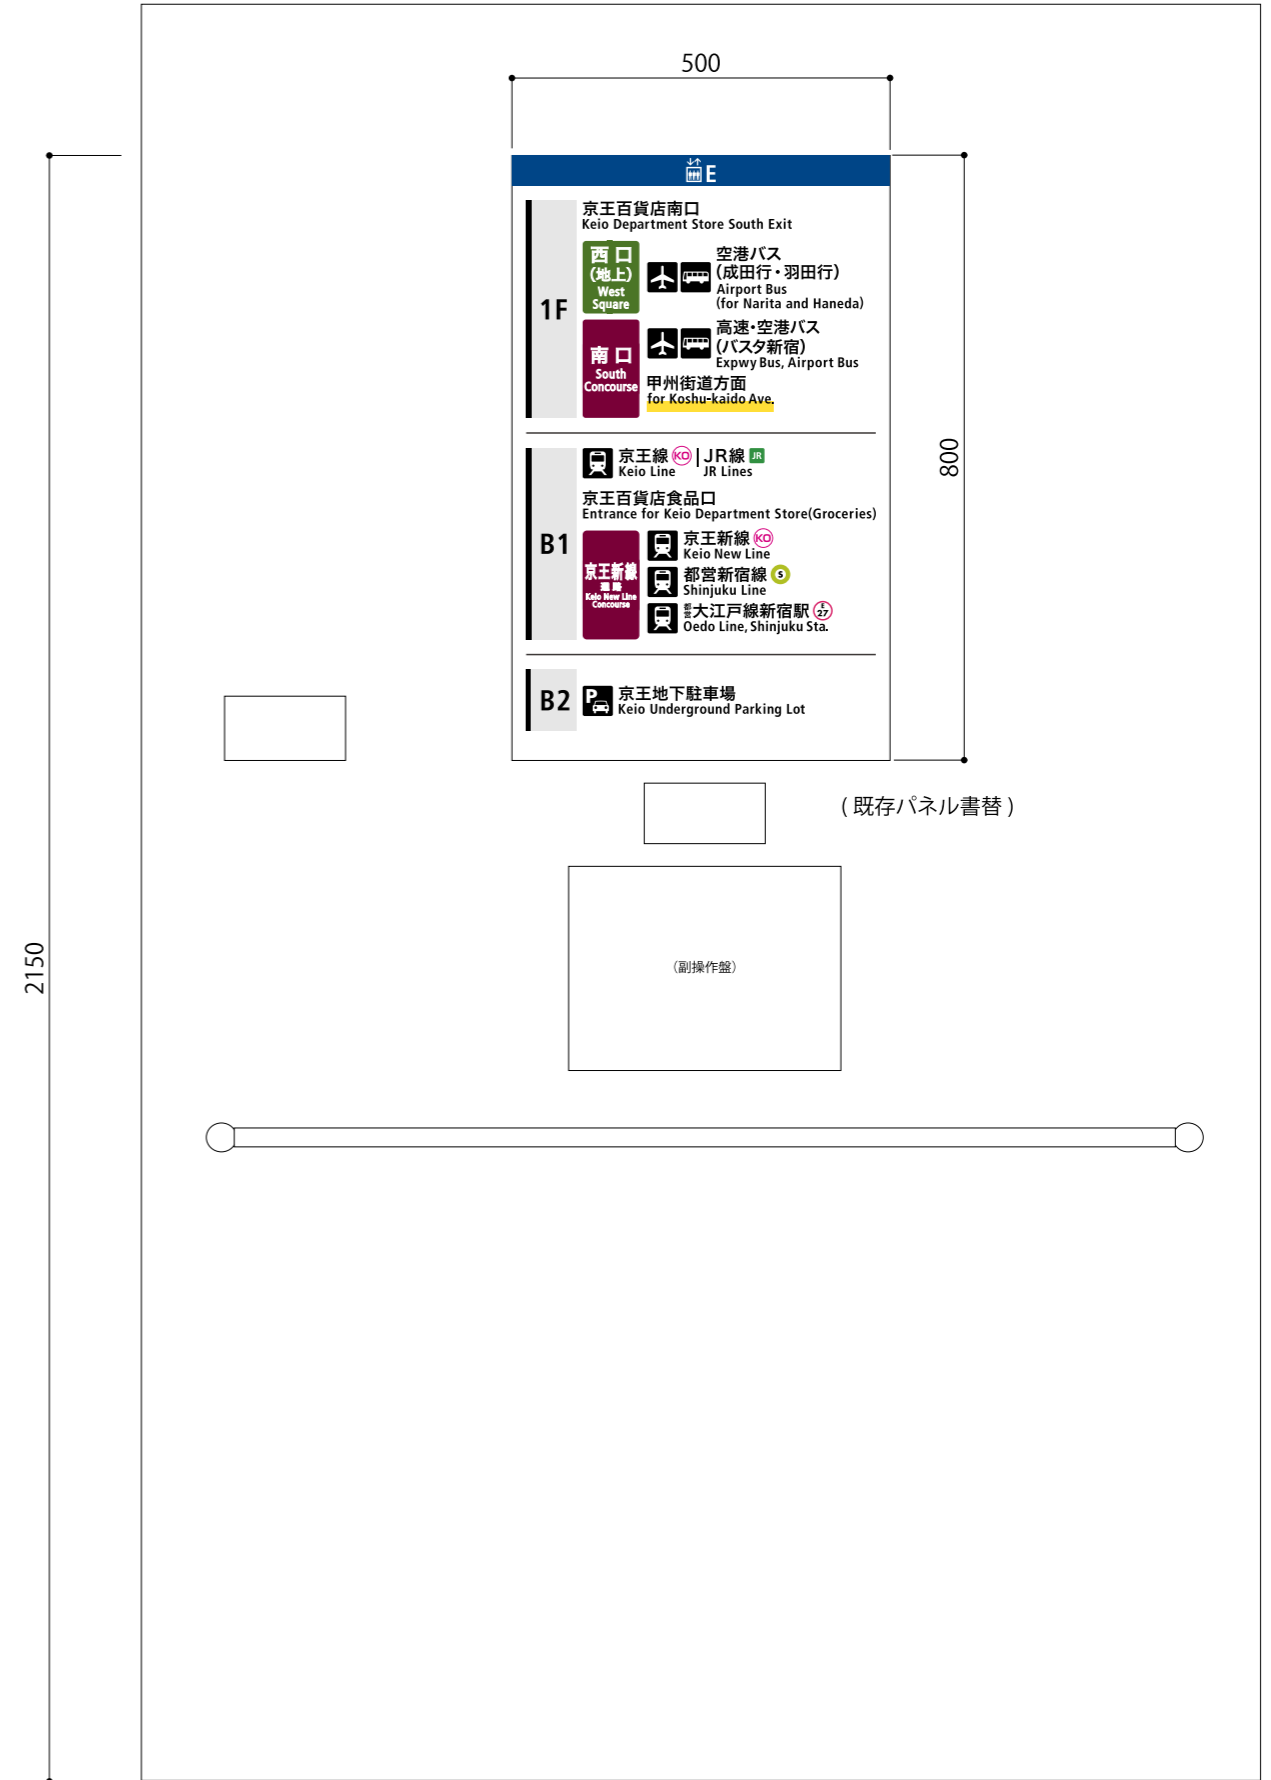

EV-E04 拡大図 (和文文字高 24, 20)

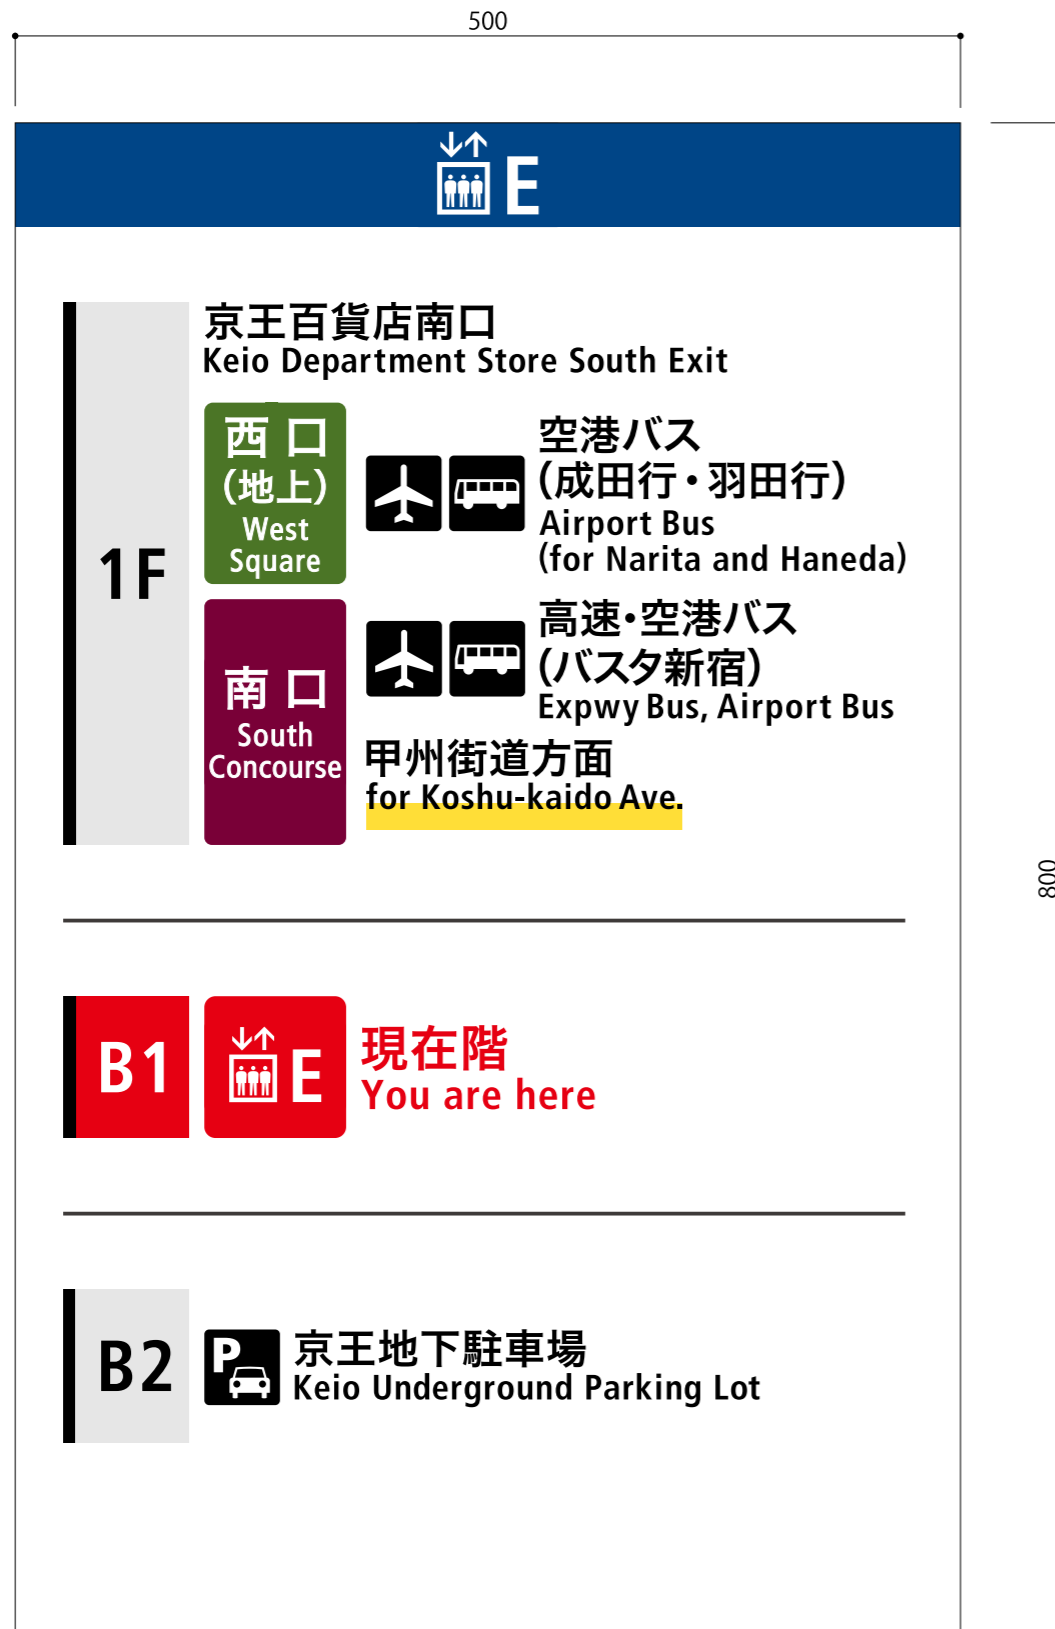

(かご内)


EV-E05 EV-E07 拡大図 (和文文字高 20)







[地上階]

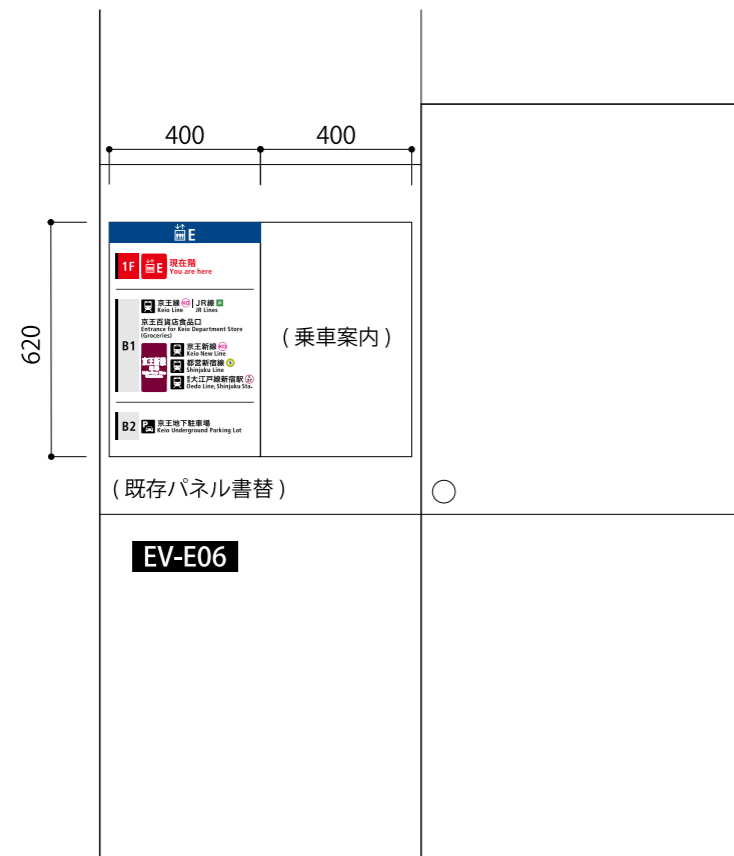


EV-E06 拡大図(S=1/4) (和文文字高 21.6 18)






[地下1階]

EV-G01

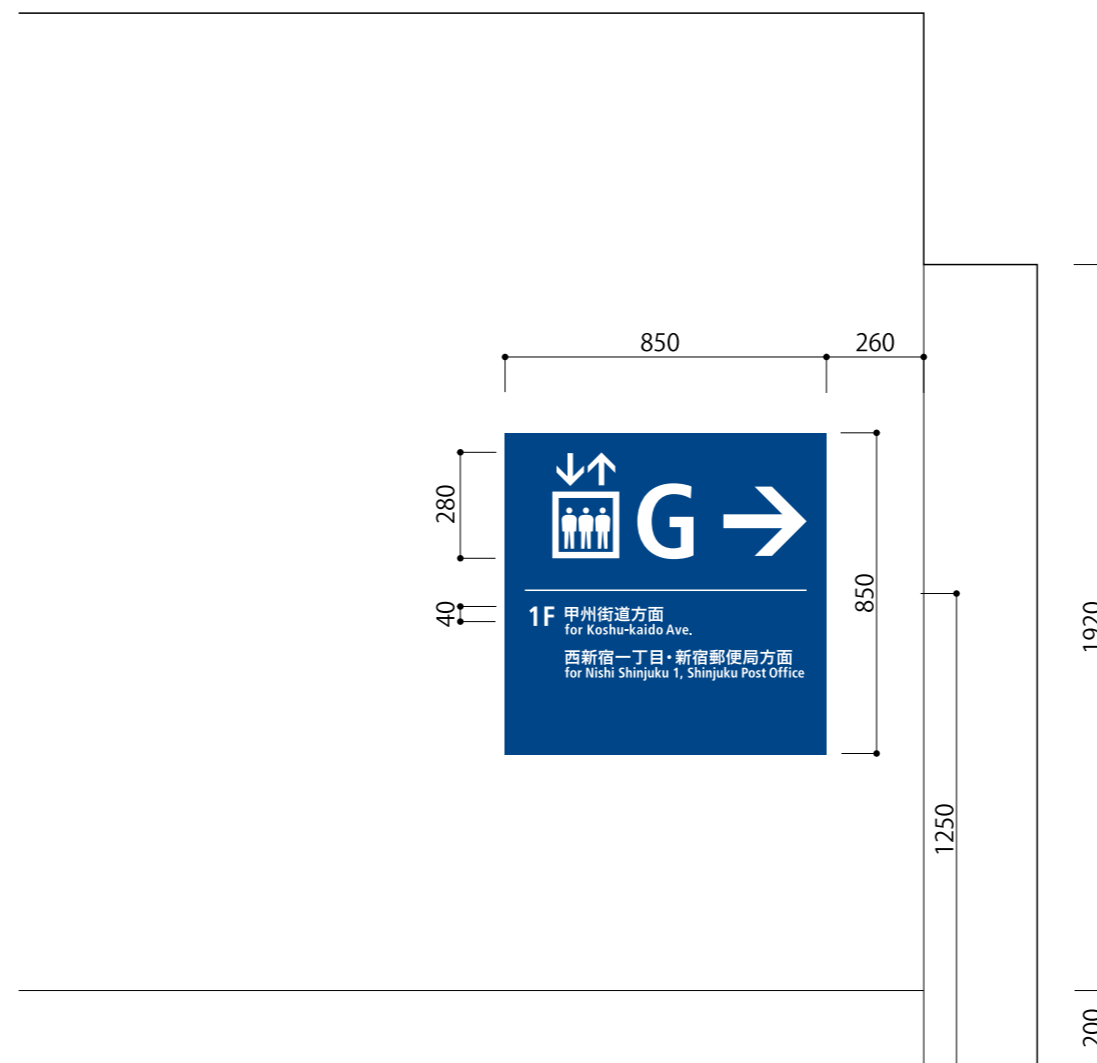


EV-G02 EV-G04 S=1/10

(下図はかご内、扉を見て右手壁面)  
左手壁面は右手壁面の設置位置の対面に設置

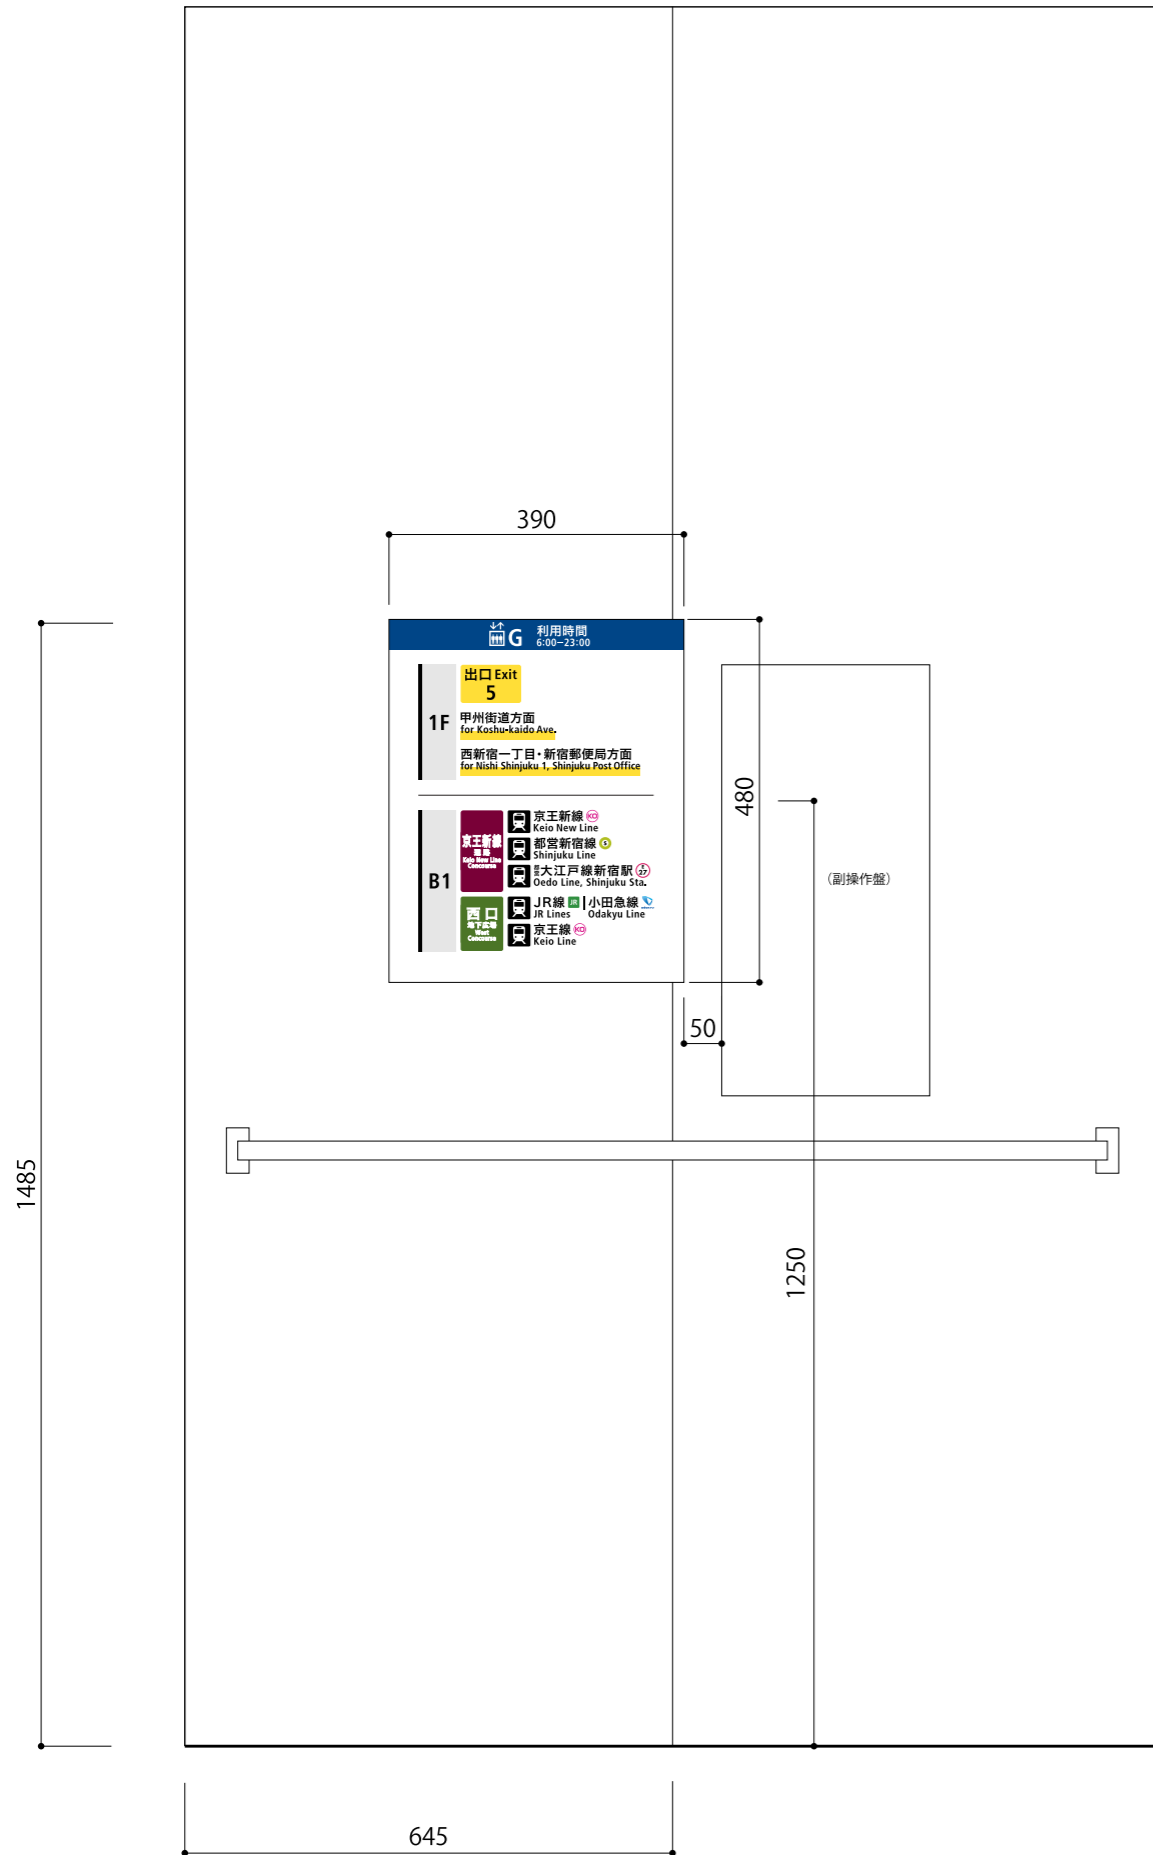

[ 地上階 ]

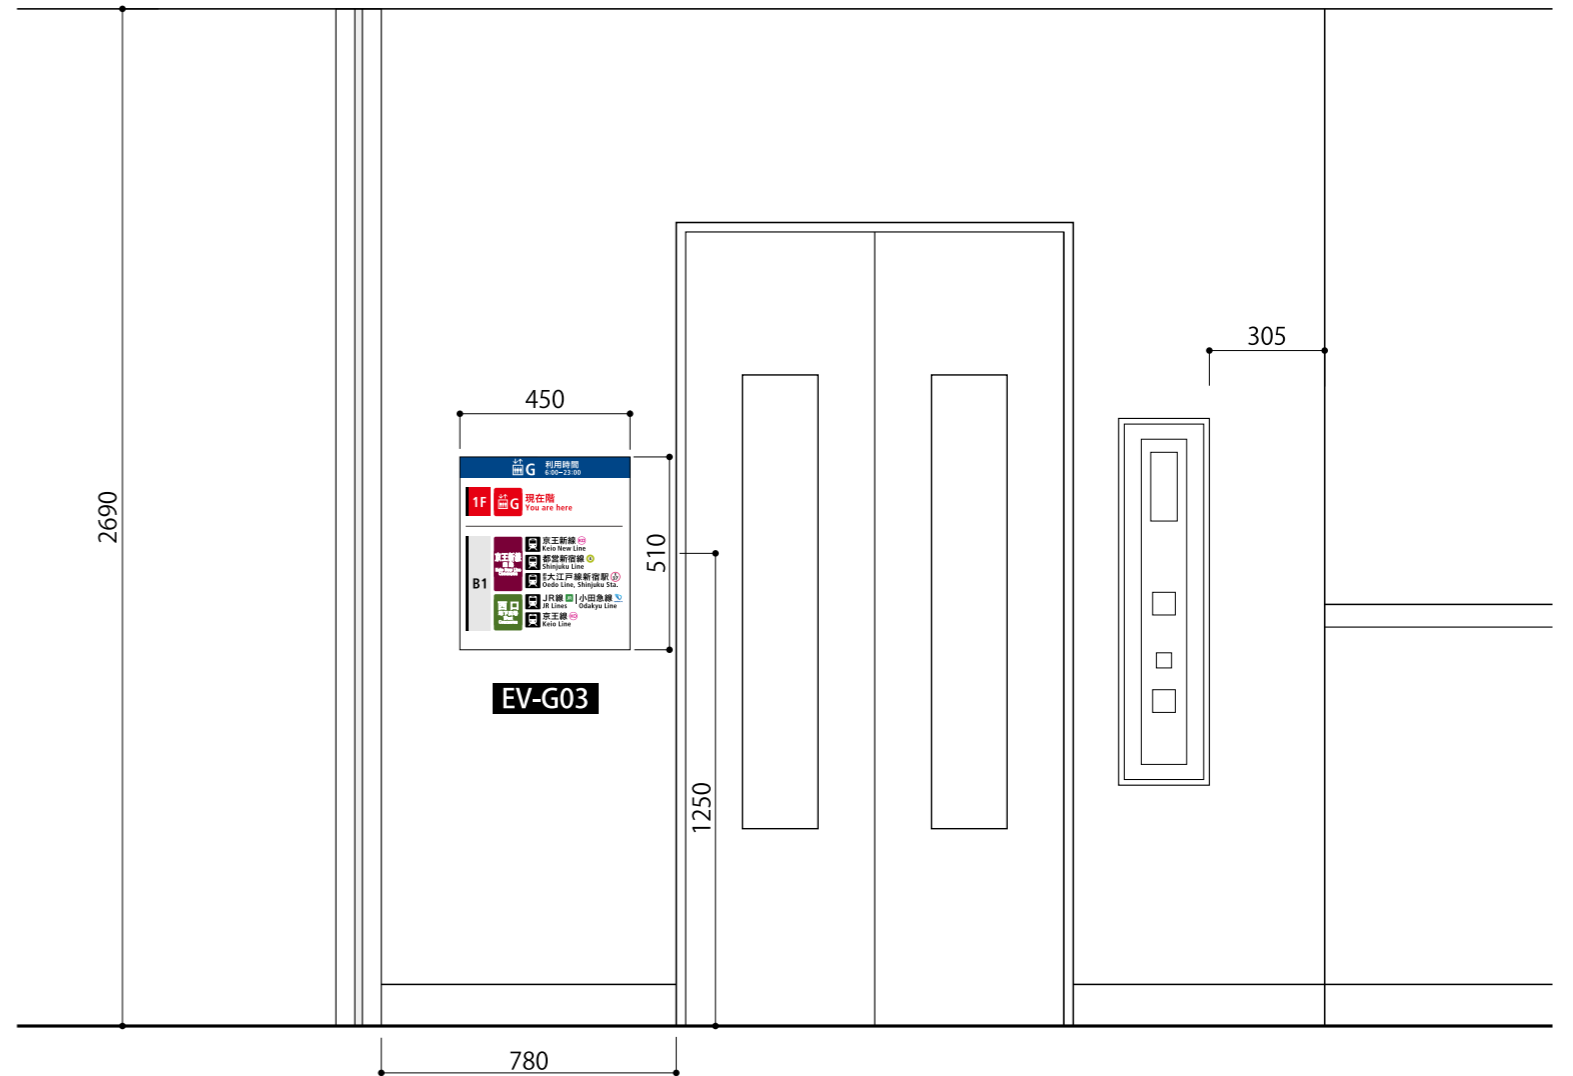

(かぞ内)

EV-G02 EV-G04 拡大図(和文文字高15)



EV-G03 拡大図(和文文字高24, 20)

