



・・・都市計画公園




・・・事業促進区域

東京都市計画公園 品川第2・2・42号大崎西口公園 計画図

(品川区決定)

S=1:2,500

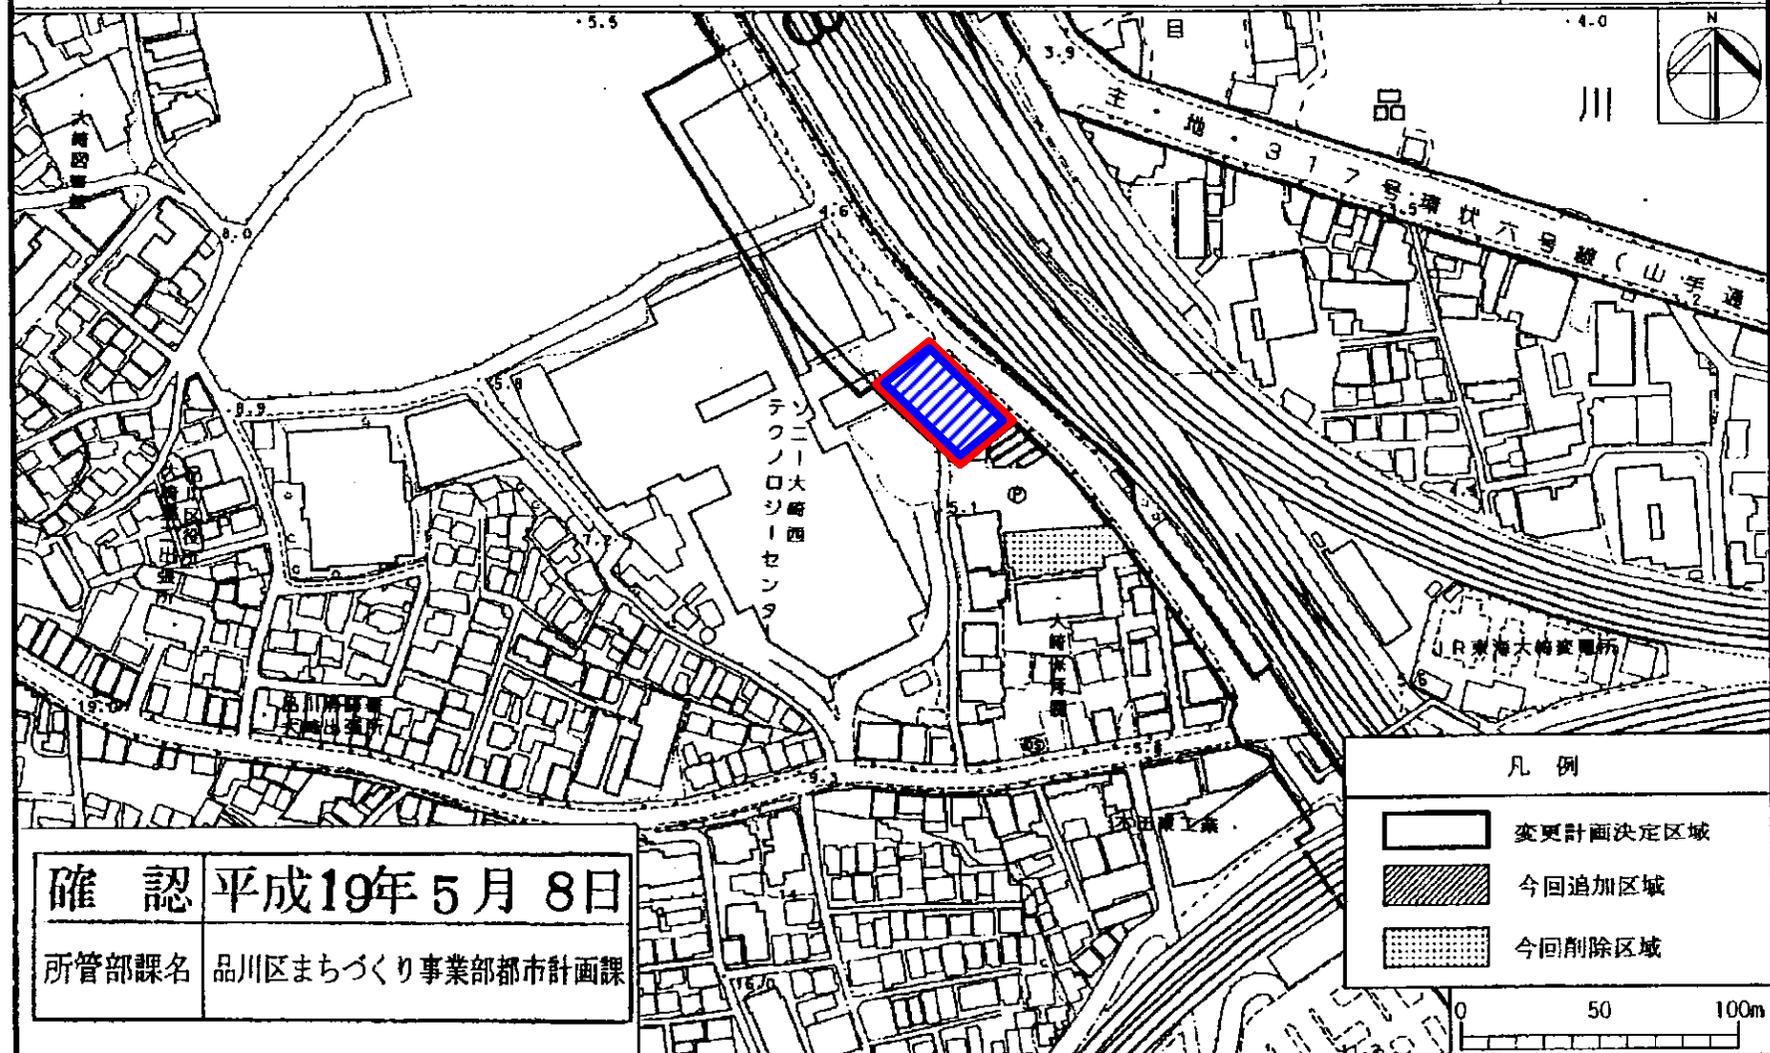

確認	平成19年5月8日
所管部課名	品川区まちづくり事業部都市計画課

凡例

	変更計画決定区域
	今回追加区域
	今回削除区域

0 50 100m

・この地図は、東京都知事の承認を受けて、東京都縮尺2,500分の1の地形図を使用して作成したものである。(承認番号) 19都市基交 第50号

・この地図は、東京都知事の承認を受けて、東京都縮尺1/2,500の地形図(道路網図)を使用して作成したものである。ただし、計画線は、都市計画道路の計画図から転記したものである。無断複製を禁ず。(承認番号) 19都市基街 第48号 平成19年5月10日