
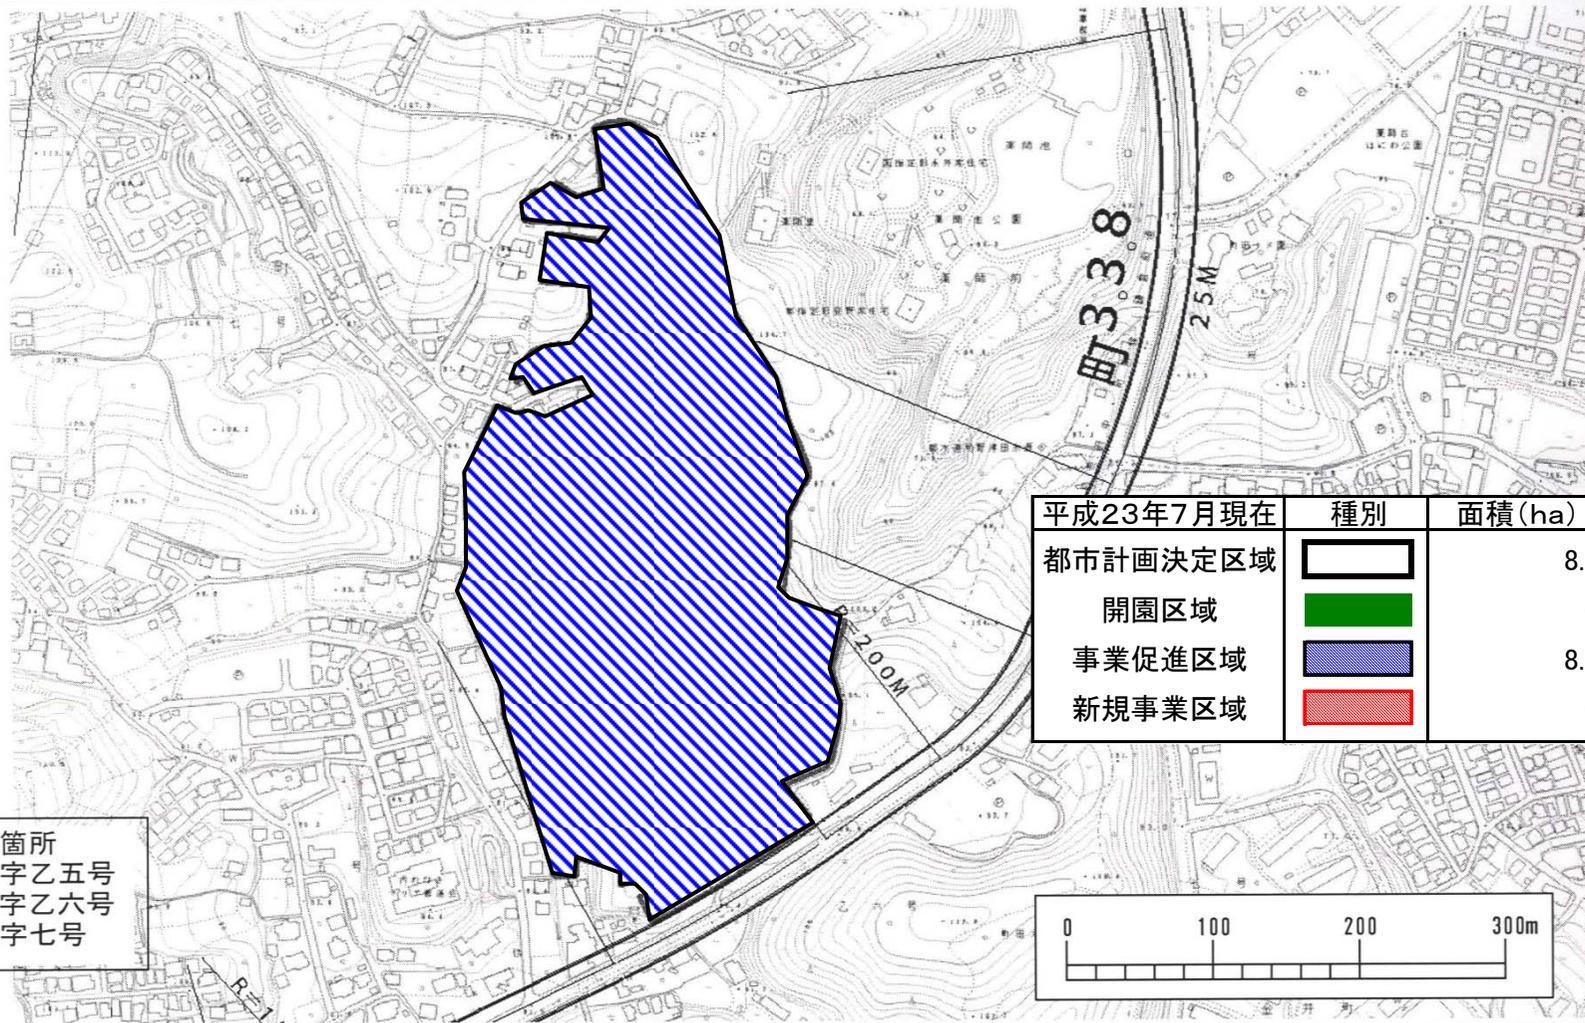


町田都市計画公園第7・4・4号薬師池西公園 (優先整備区域を表示する図面) 参考図

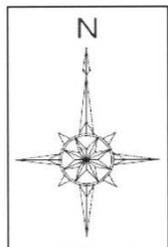

平成23年7月現在	種別	面積(ha)
都市計画決定区域		8.6
開園区域		0
事業促進区域		8.6
新規事業区域		0

優先整備区域箇所
 町田市本町田字乙五号
 同所 字乙六号
 町田市山崎町字七号