
東京都市計画緑地 第94号 多摩川親水緑地 (優先整備区域を表示する図面) 参考図 1/2

縮尺 二千五百分の1

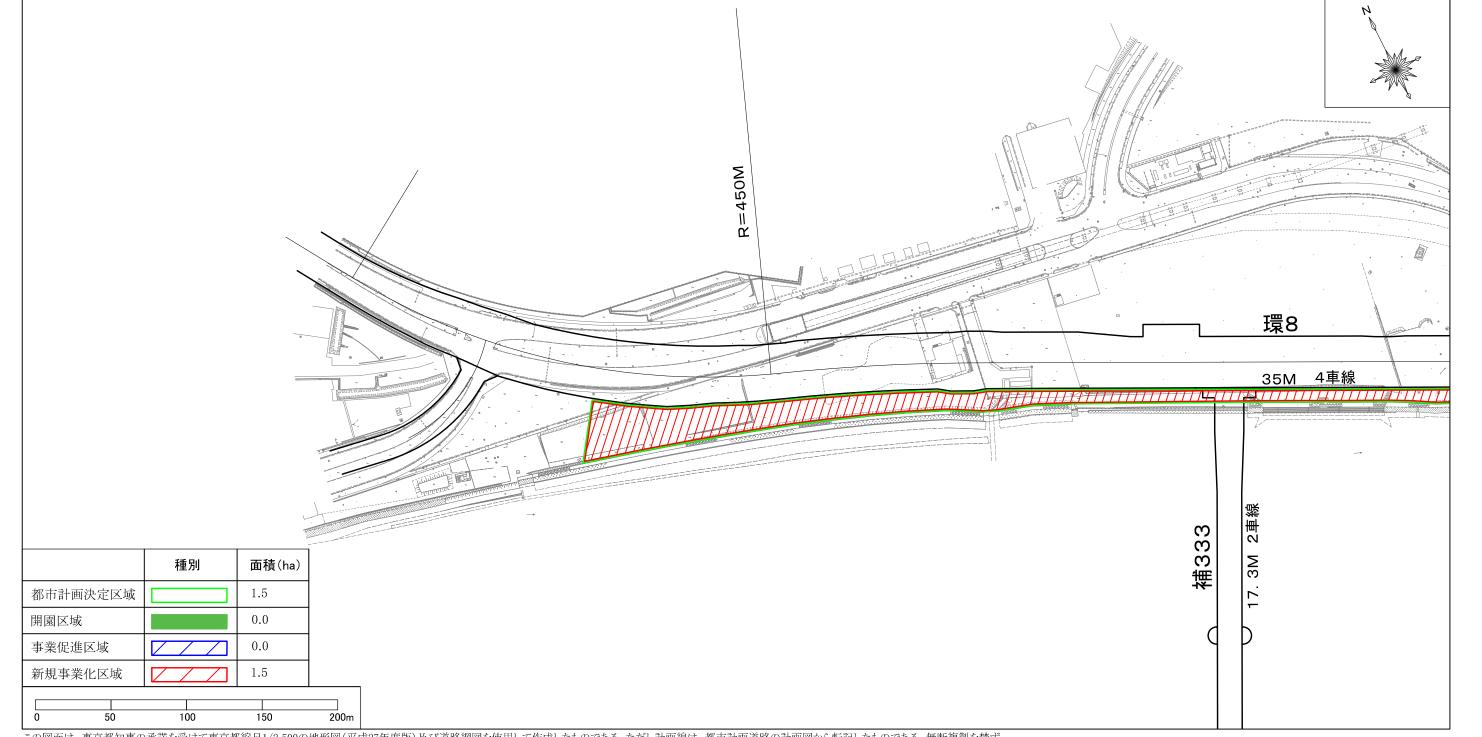

この図面は、東京都知事の承諾を受けて東京都縮尺1/2,500の地形図(平成27年度版)及び道路網図を使用して作成したものである。ただし計画線は、都市計画道路の計画図から転記したものである。無断複製を禁ず。 (利用許諾番号)MMT利許第27082号、平成28年4月1日 (承認番号)28都市基街都第289号、平成29年2月10日

図面位置

