


東京都市計画公園計画図

第三・三・三五号 宮前公園

縮尺 貳千五百分の一

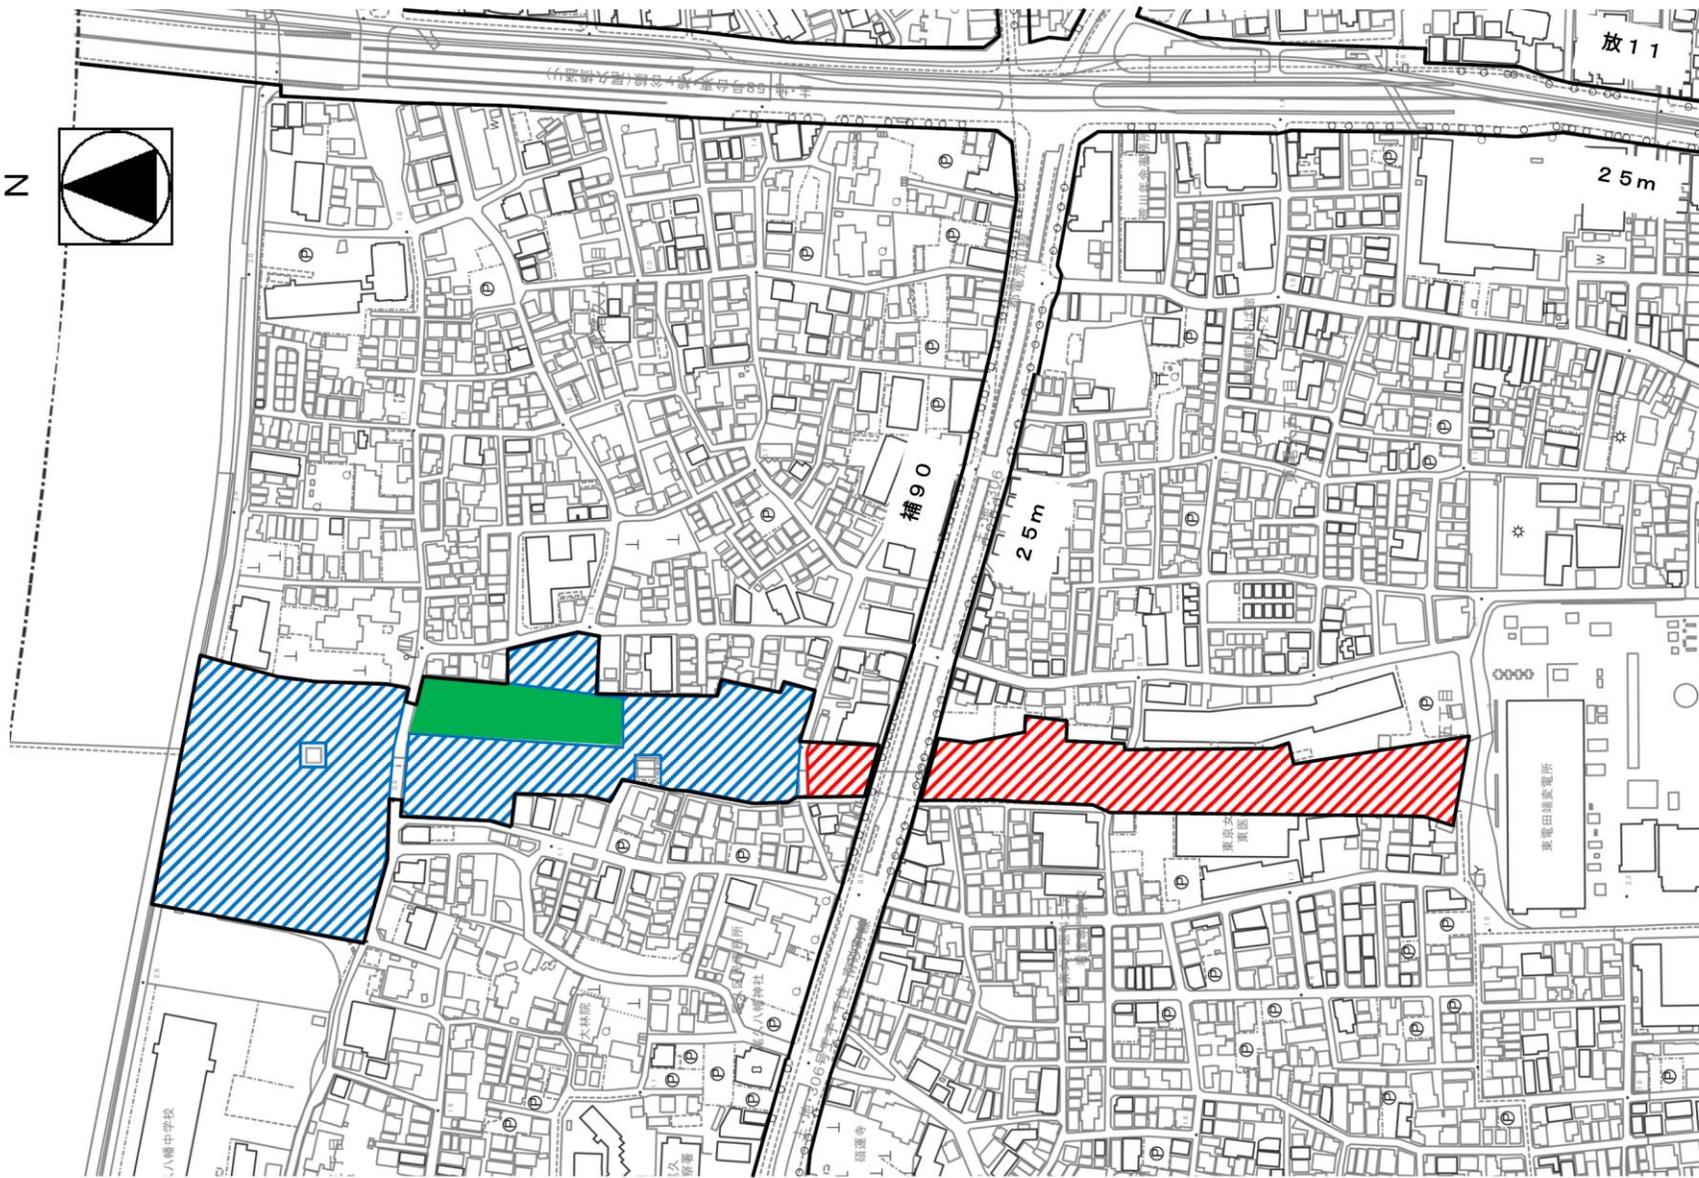

-  都市計画公園区域
-  事業促進区域
-  開園区域
-  新規事業化区域

この地図は、東京都知事の承認を受けて、東京都縮尺 2,500 分の 1 地形図を利用して作成したものである。  
(承認番号) 31 都市基交著第 31 号  
ただし、計画線は、都市計画道路の計画図から転記したものである。無断複製を禁ず。