


一之江境川緑地

優先整備区域を表示する図面

(S = 1/2500)

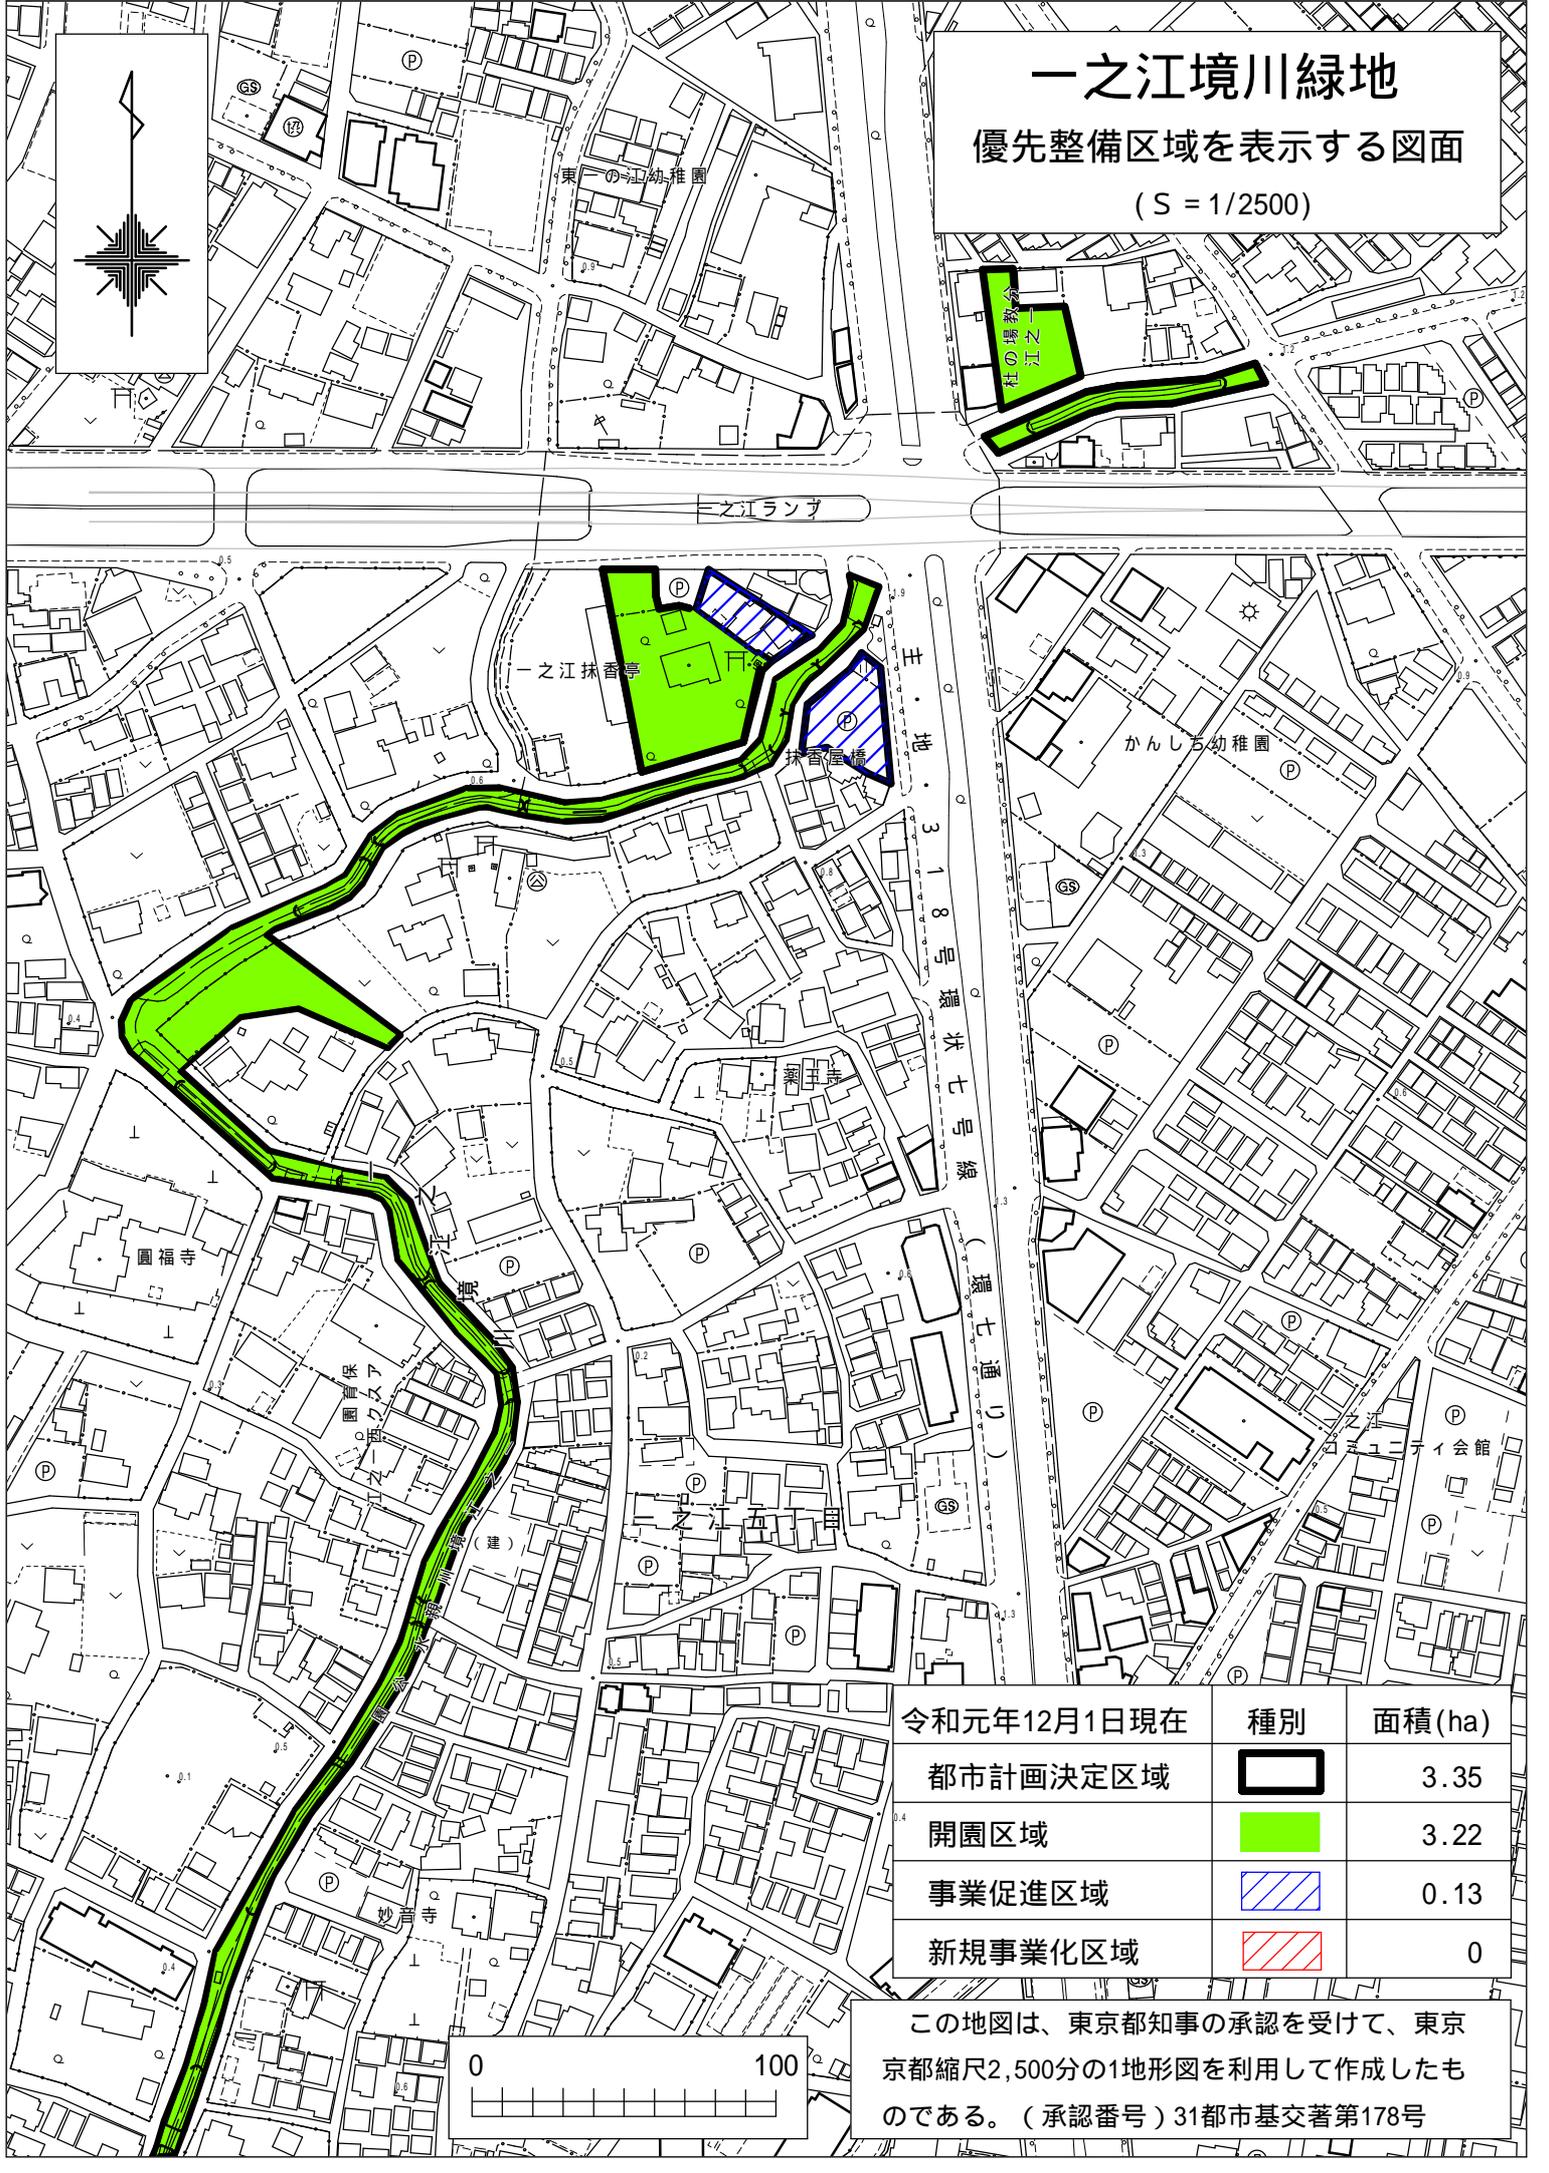

令和元年12月1日現在	種別	面積 (ha)
都市計画決定区域		3.35
開園区域		3.22
事業促進区域		0.13
新規事業化区域		0

この地図は、東京都知事の承認を受けて、東京
 京都縮尺2,500分の1地形図を利用して作成したも
 のである。(承認番号)31都市基交著第178号