






八王子市都市計画公園 計画図 第3. 3.31号七国公園 縮尺 二千五百分の一

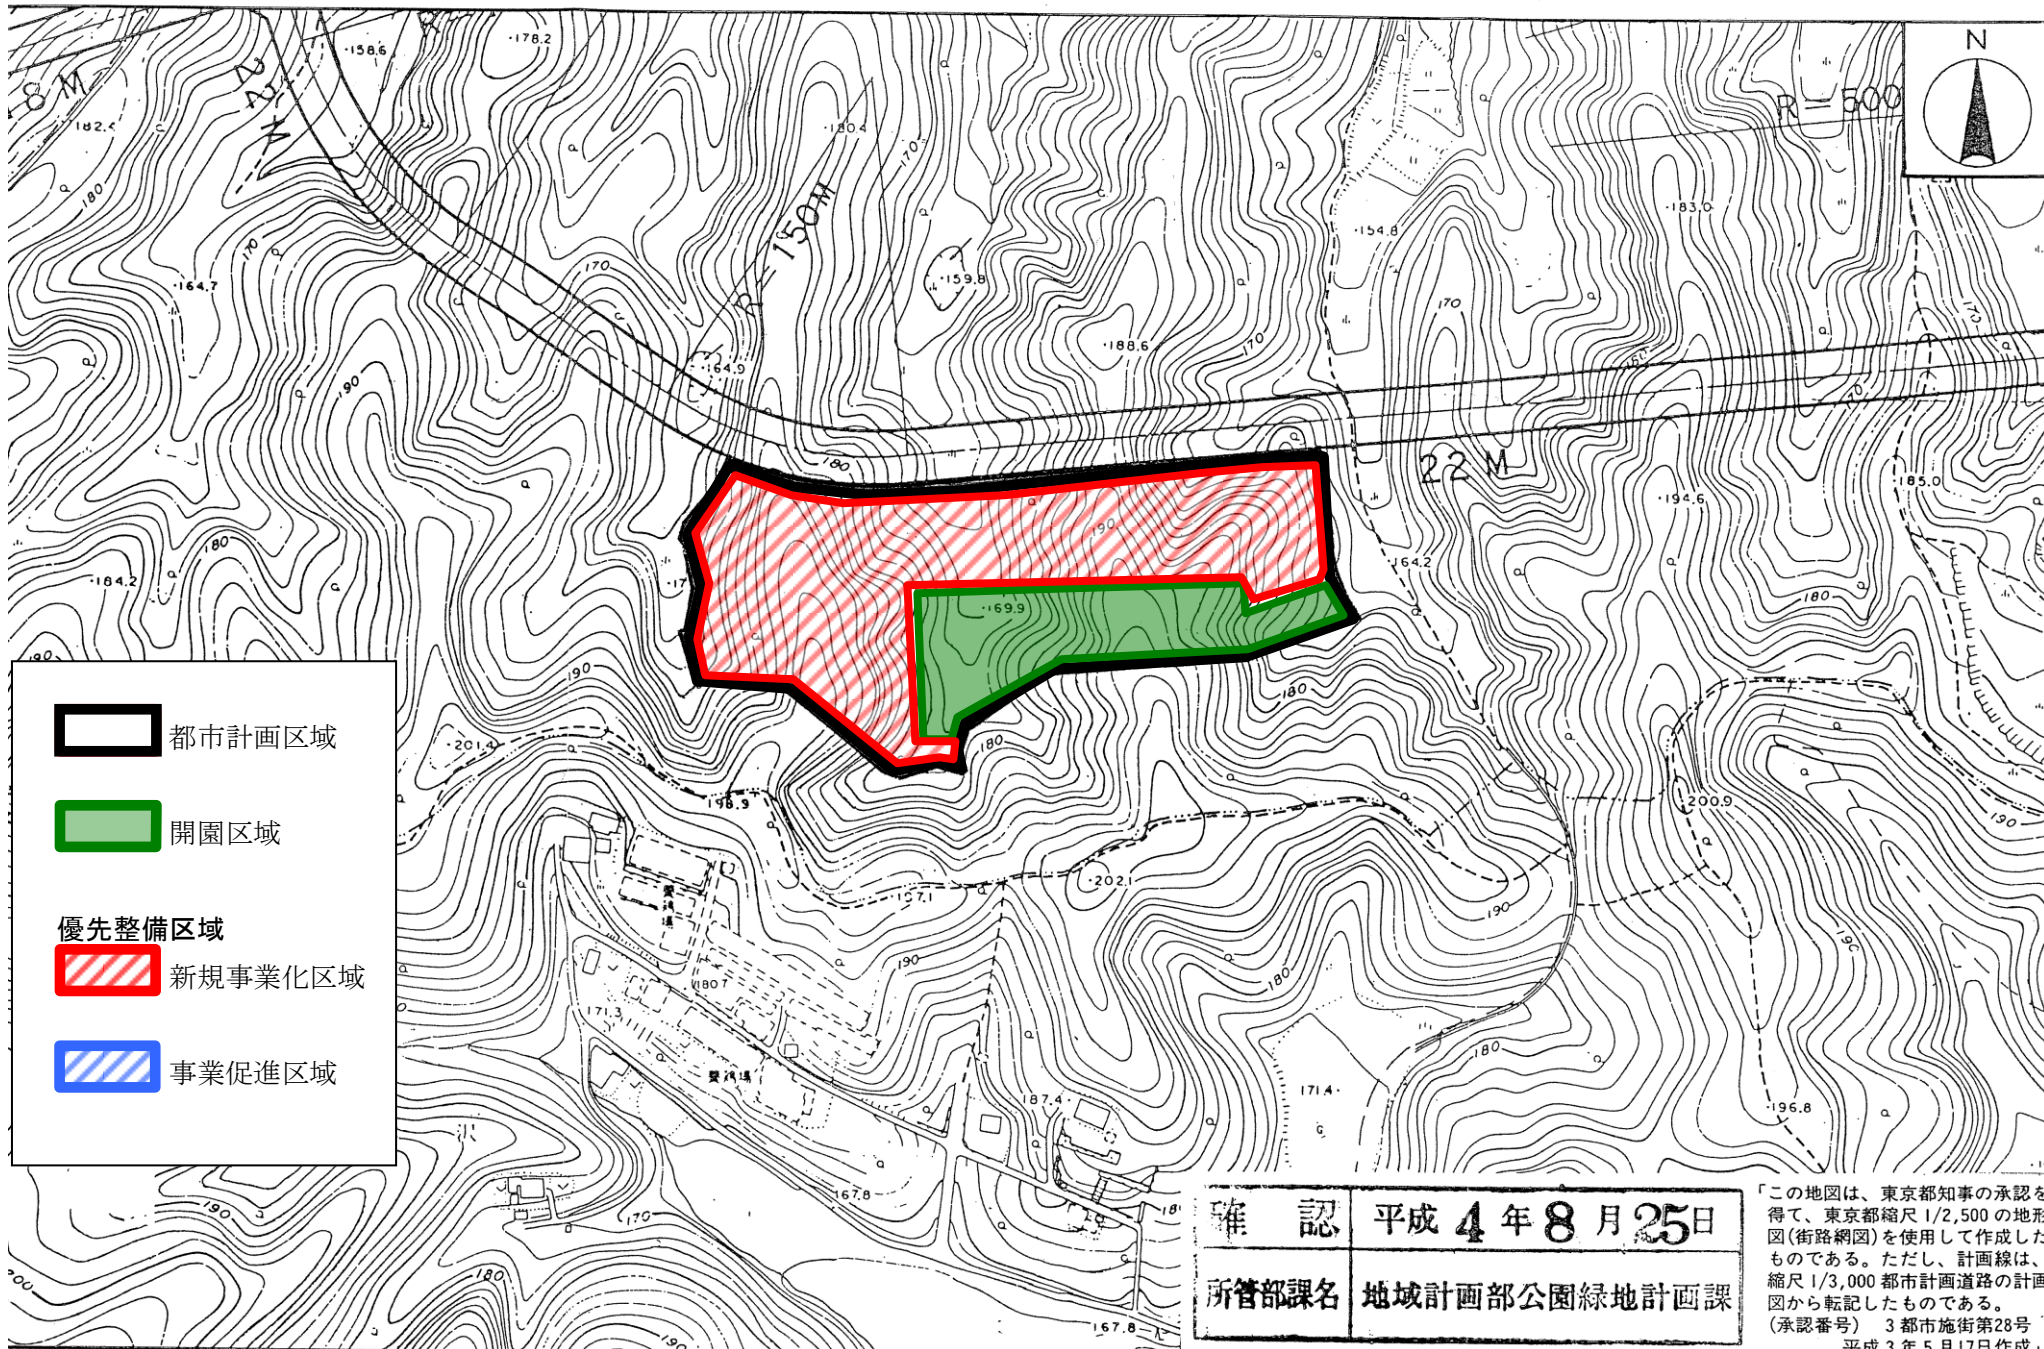

-  都市計画区域
-  開園区域
- 優先整備区域
-  新規事業化区域
-  事業促進区域

確認 平成4年8月25日
 所管部課名 地域計画部公園緑地計画課

「この地図は、東京都知事の承認を得て、東京都縮尺1/2,500の地形図(街路網図)を使用して作成したものである。ただし、計画線は、縮尺1/3,000都市計画道路の計画図から転記したものである。(承認番号) 3都市施街第28号 平成3年5月17日作成」