


三鷹都市計画公園第2・2・41号新川天神山公園（優先整備区域を表示する図面）参考図

三鷹都市計画公園計画図
 第二・二・四一号新川天神山公園
 縮尺 二千五百分之一

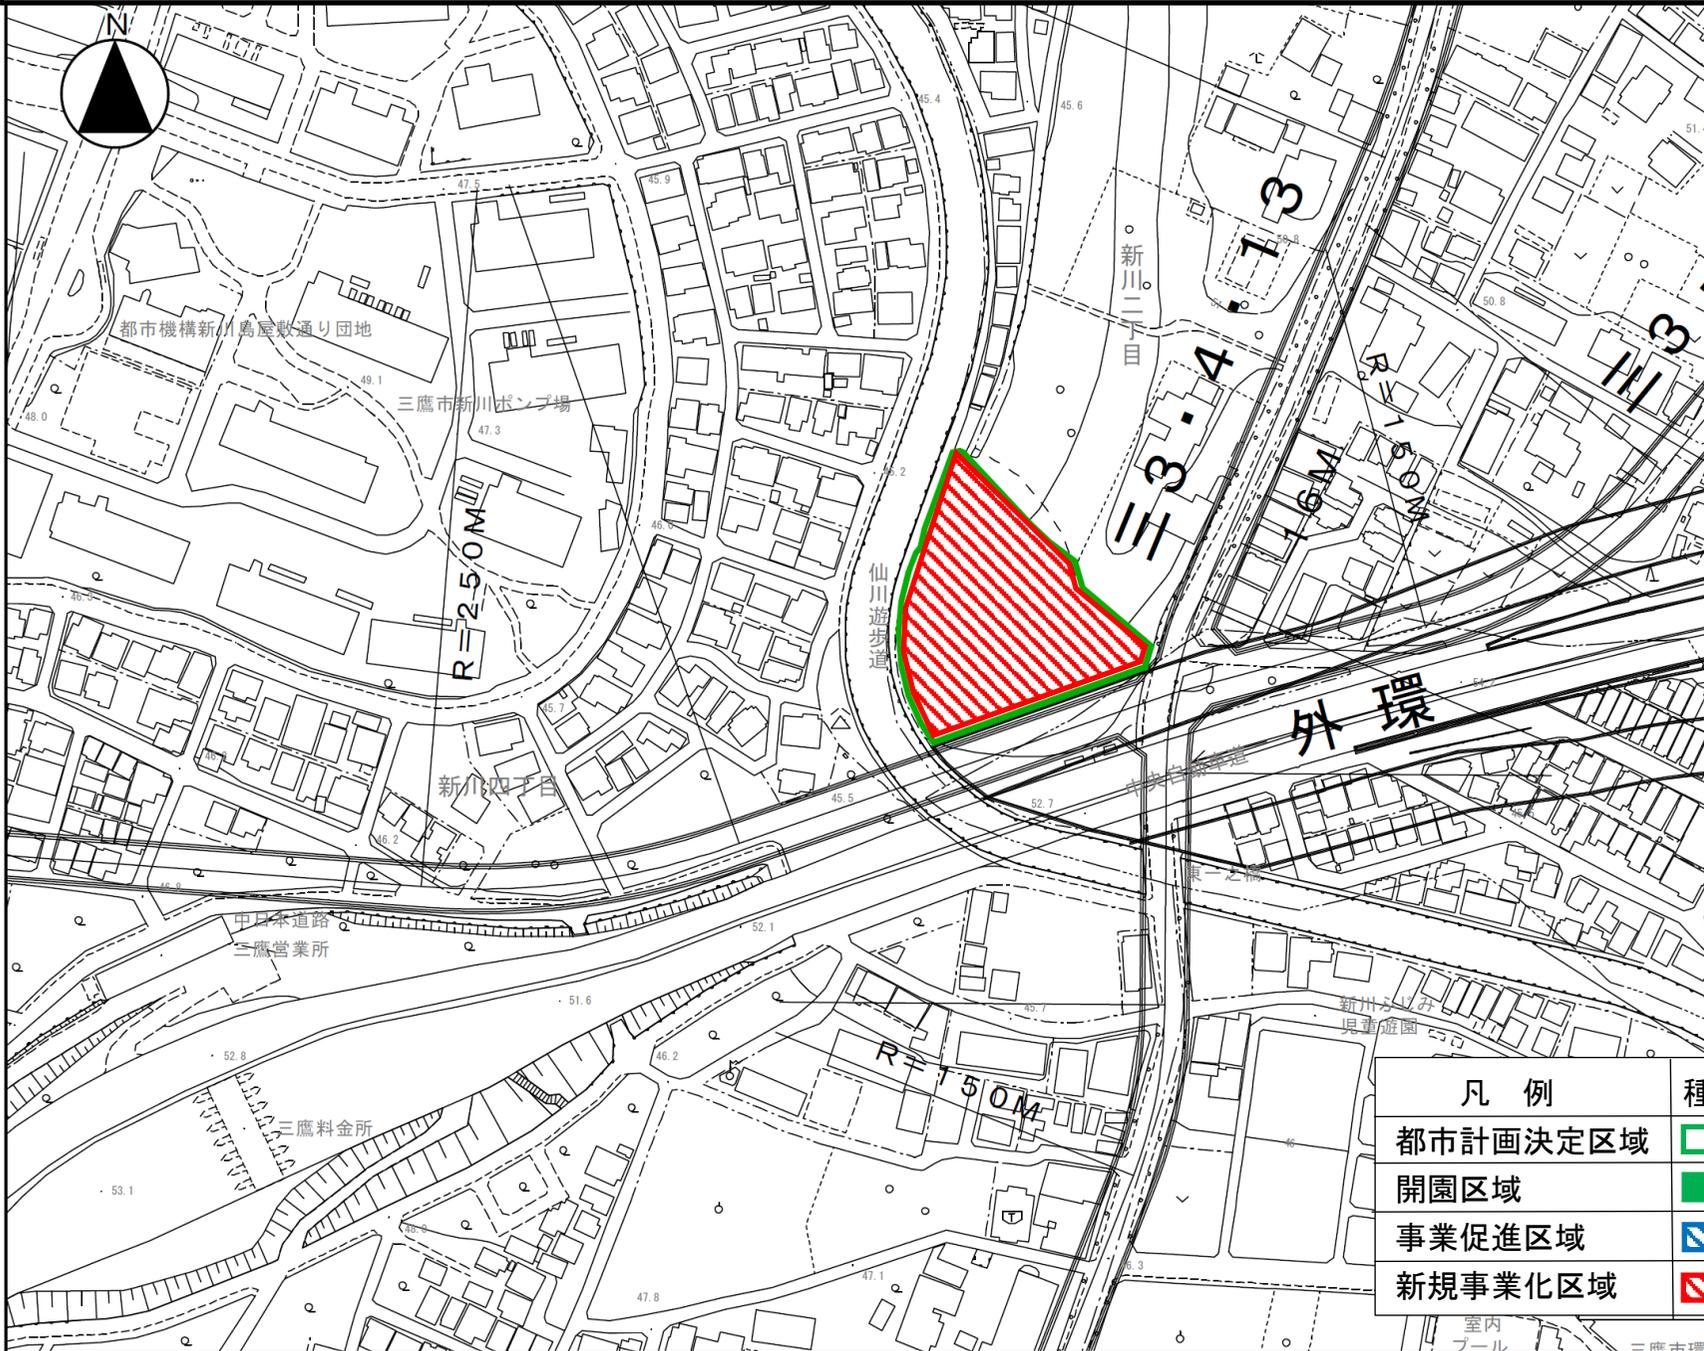

凡例	種別	面積 (ha)
都市計画決定区域		0.46
開園区域		0
事業促進区域		0
新規事業化区域		0.46

この背景の地形図は東京都都市整備局と（株）ミッドマップ東京が著作権を有しています。（承認番号）MMT利用許諾第27057号-44、平成29年2月22日
 この地図は、東京都知事の承認を受けて、東京都縮尺1/2,500の地形図（道路網図）を使用して作成したものである。ただし、計画線は、都市計画道路の計画図から転記したものである。
 無断複製を禁ず。（承認番号）28都市基街測第301号、平成29年2月23日