


優先整備区域を表示する図面（参考図）
 第2・2・40号駒井公園
 縮尺 式千五百分之一

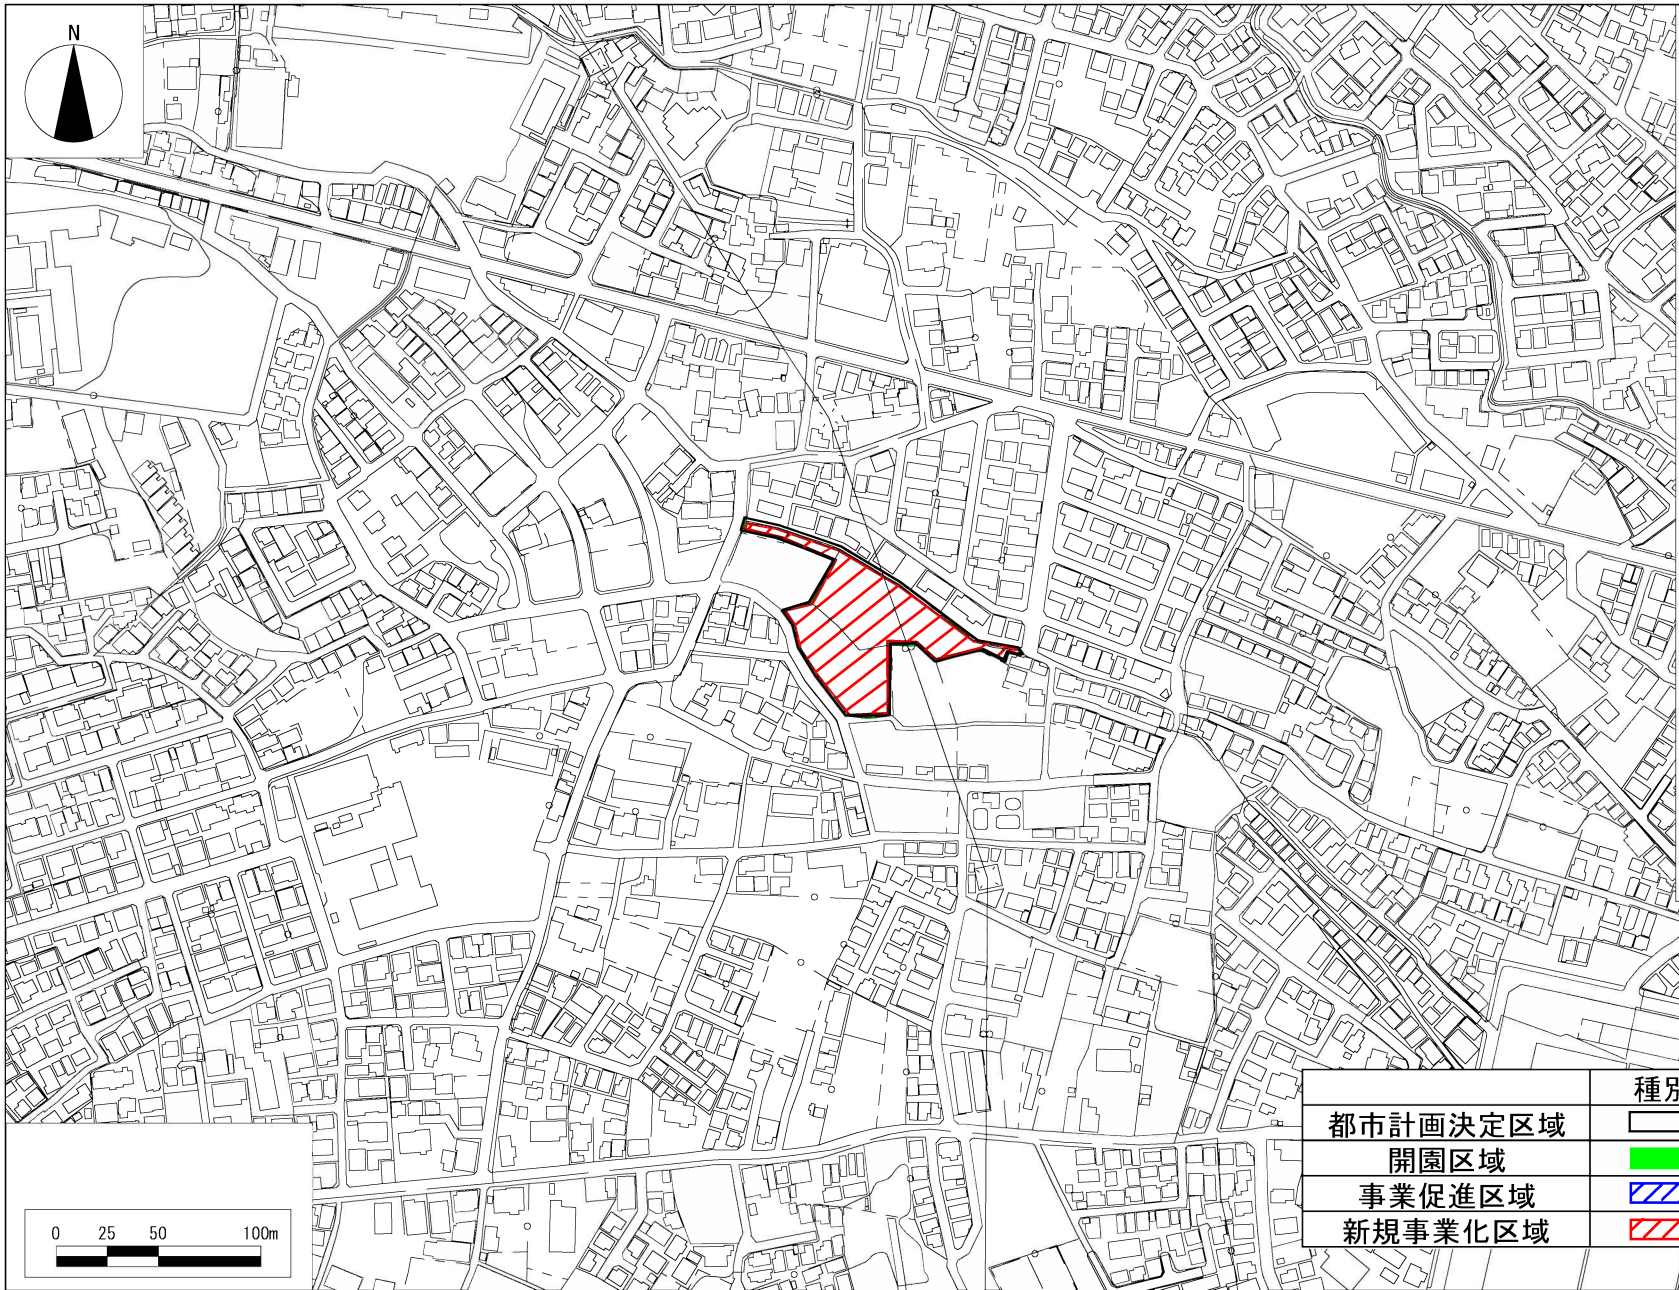

	種別	面積 (ha)
都市計画決定区域		0.44
開園区域		0
事業促進区域		0
新規事業化区域		0.44

この地図は、東京都知事の承認を受けて、東京都縮尺2,500分の1地形図を利用して作成したものである。（承認番号）31都市基交第83号