


優先整備区域図面

東村山都市計画緑地 第八号中里一丁目緑地

縮尺 二千五百分の一

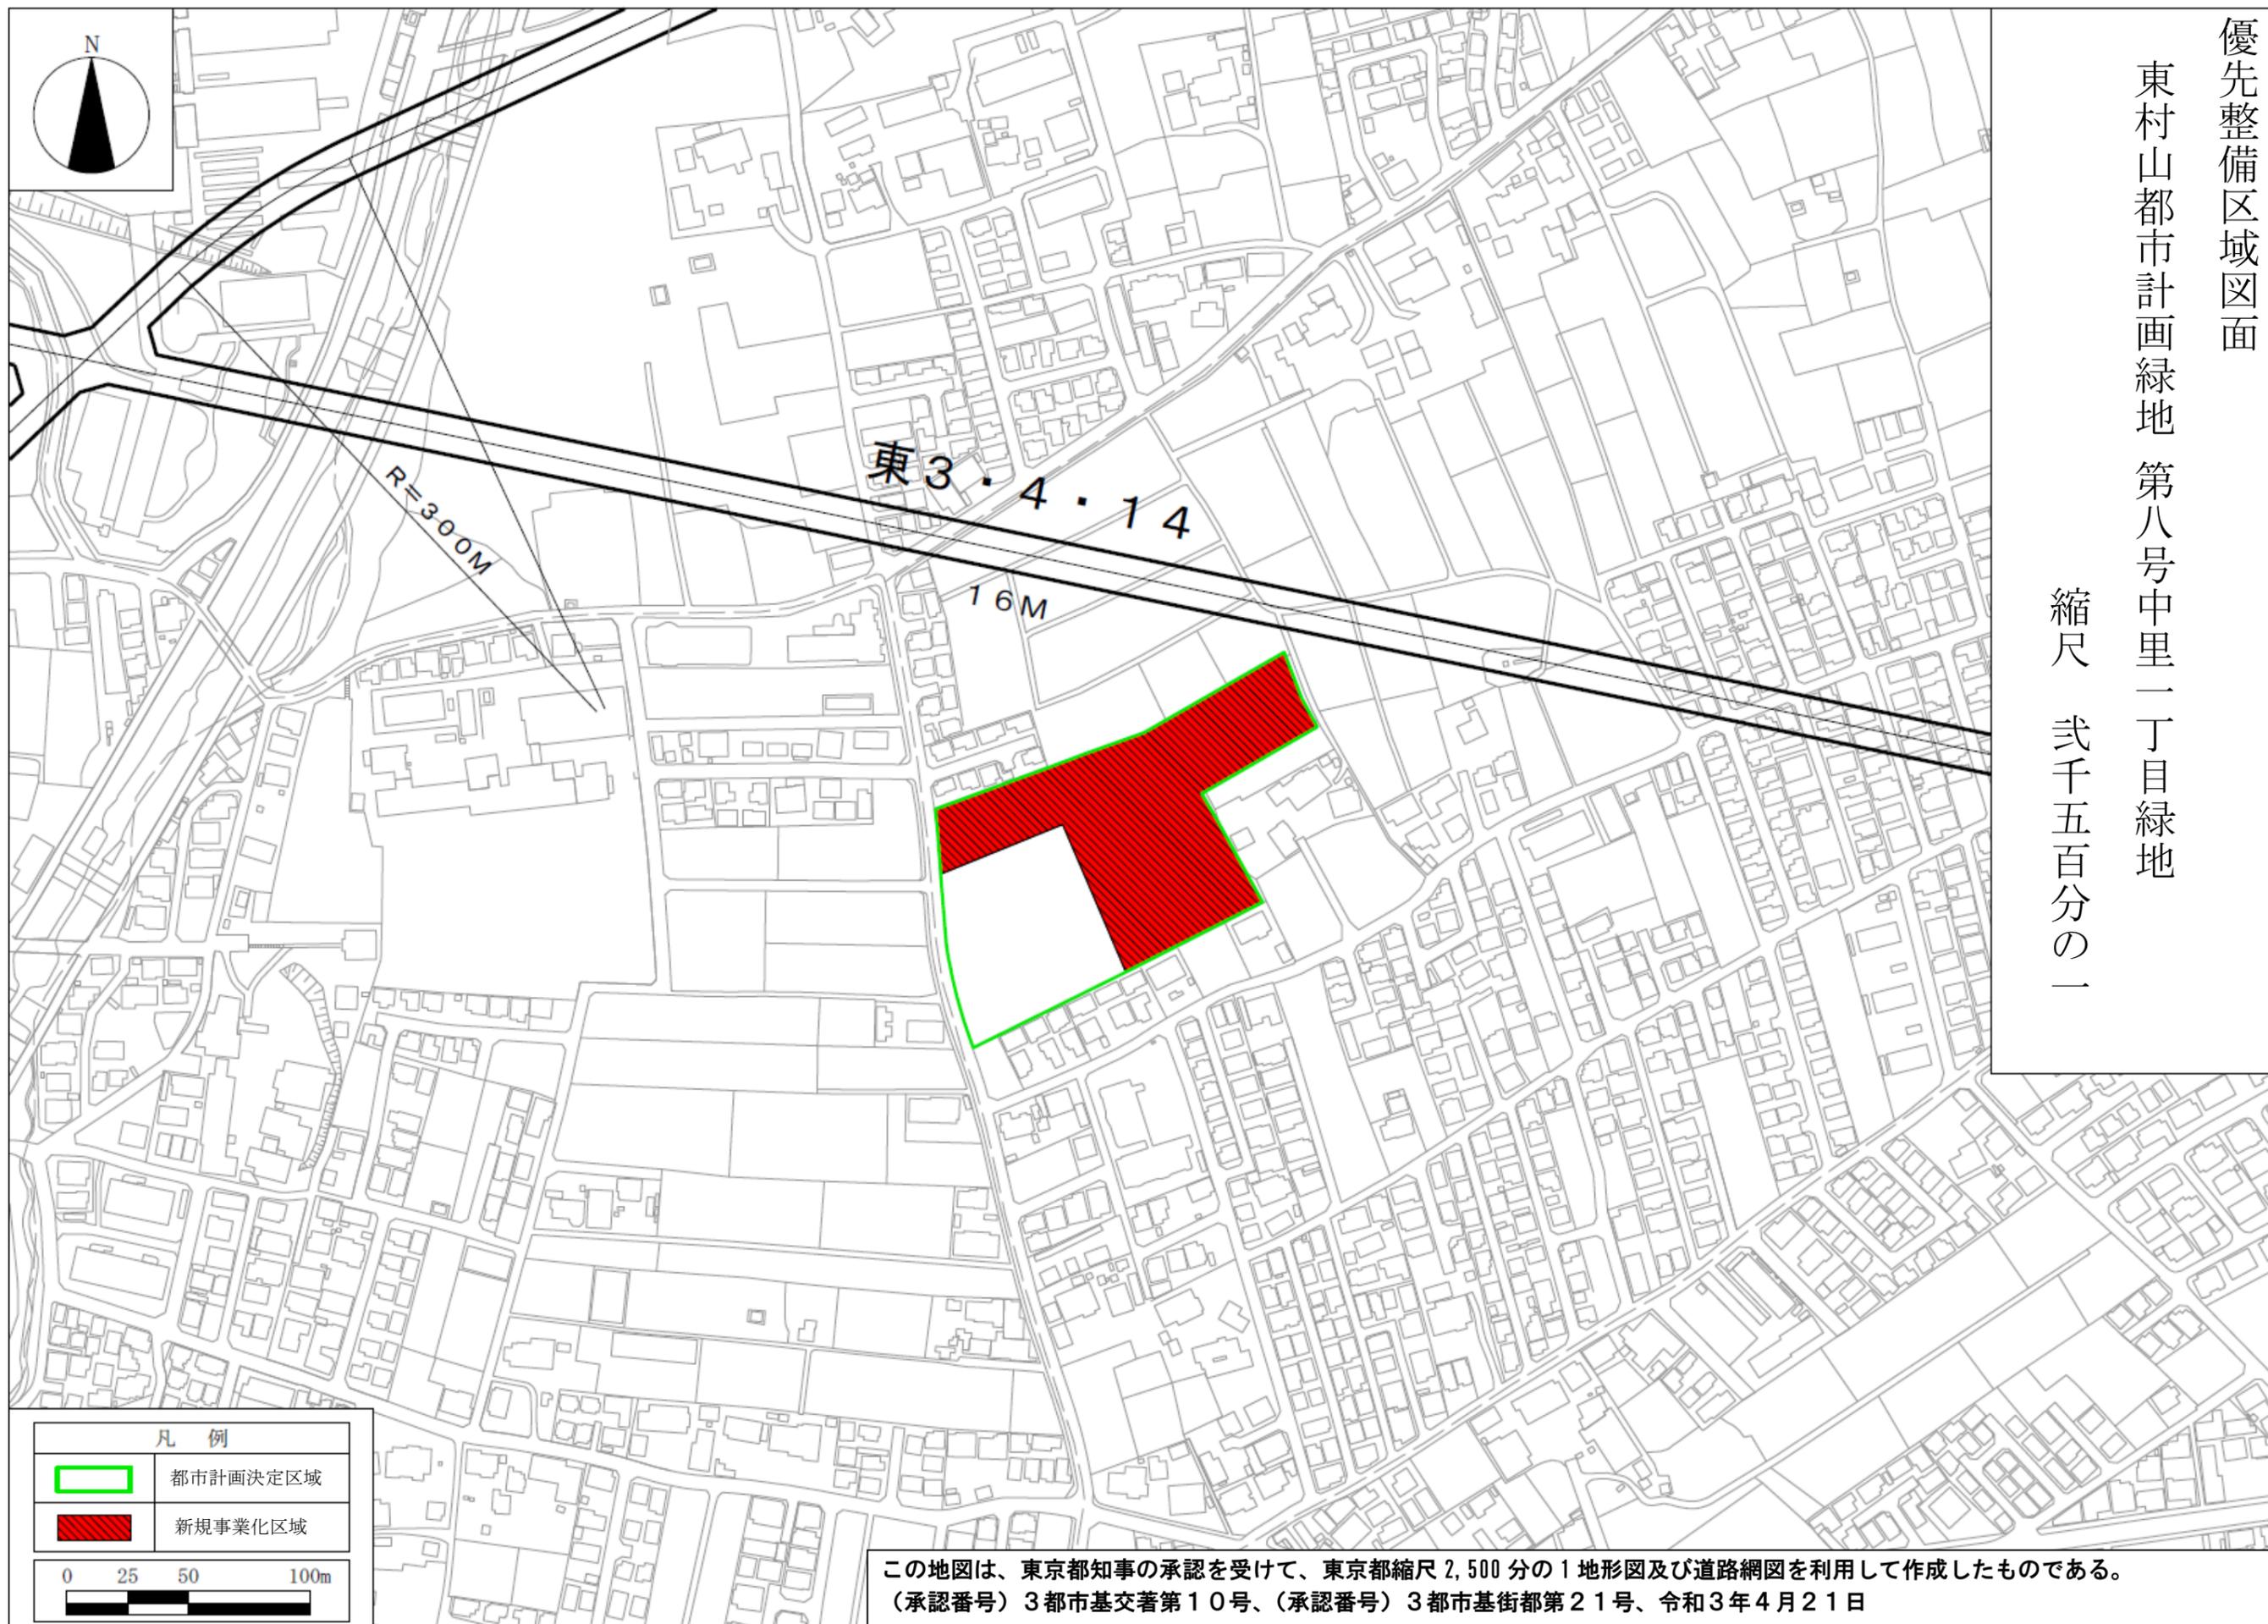


東3・4・14

16M

R=300M

凡例

-  都市計画決定区域
-  新規事業化区域

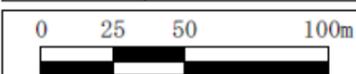

この地図は、東京都知事の承認を受けて、東京都縮尺2,500分の1地形図及び道路網図を利用して作成したものである。  
(承認番号) 3都市基交著第10号、(承認番号) 3都市基街都第21号、令和3年4月21日