


本図面は優先整備区域（事業促進区域及び新規事業化区域）を表示した参考図です。  
優先整備区域の詳細は、事業主体へお問合せください。

# 戸山公園

(開園名: 戸山公園)  
優先整備区域を表示する図面(参考図)

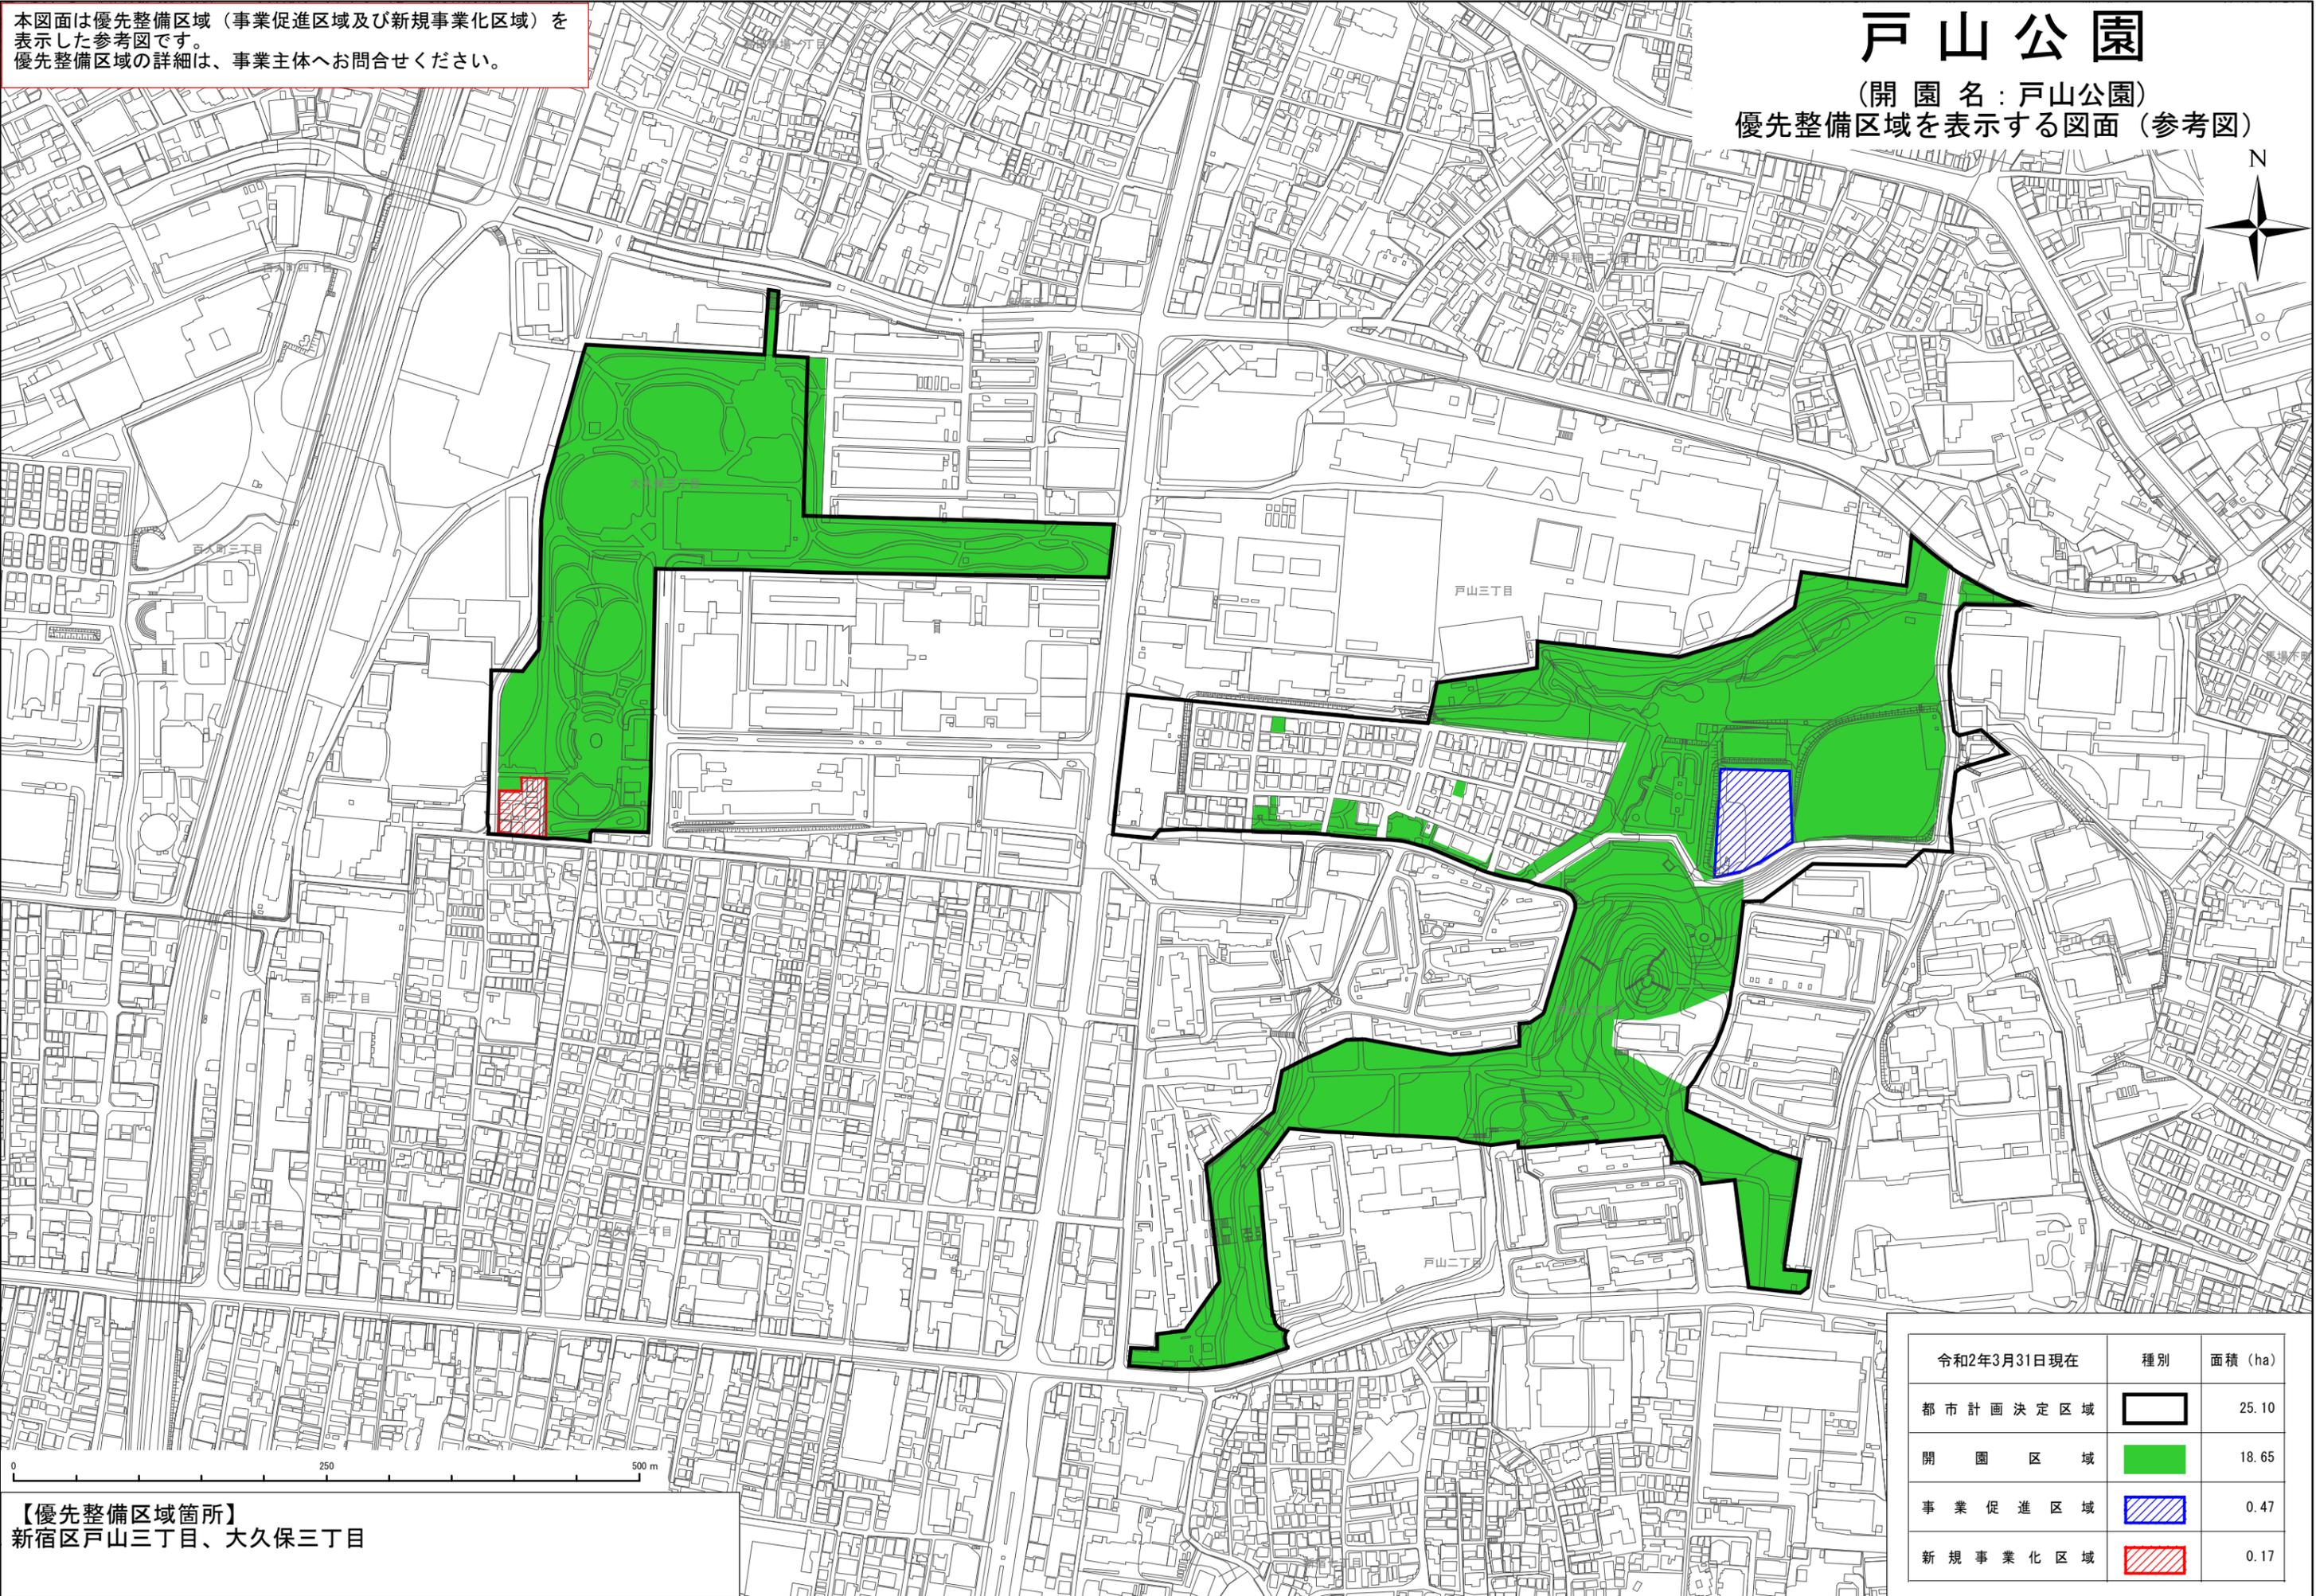

0 250 500 m

【優先整備区域箇所】  
新宿区戸山三丁目、大久保三丁目

令和2年3月31日現在	種別	面積 (ha)
都市計画決定区域		25.10
開園区域		18.65
事業促進区域		0.47
新規事業化区域		0.17