


本図面は優先整備区域（事業促進区域及び新規事業化区域）を表示した参考図です。
優先整備区域の詳細は、事業主体へお問合せください。

高井戸公園

（開園名：高井戸公園）
優先整備区域を表示する図面（参考図）

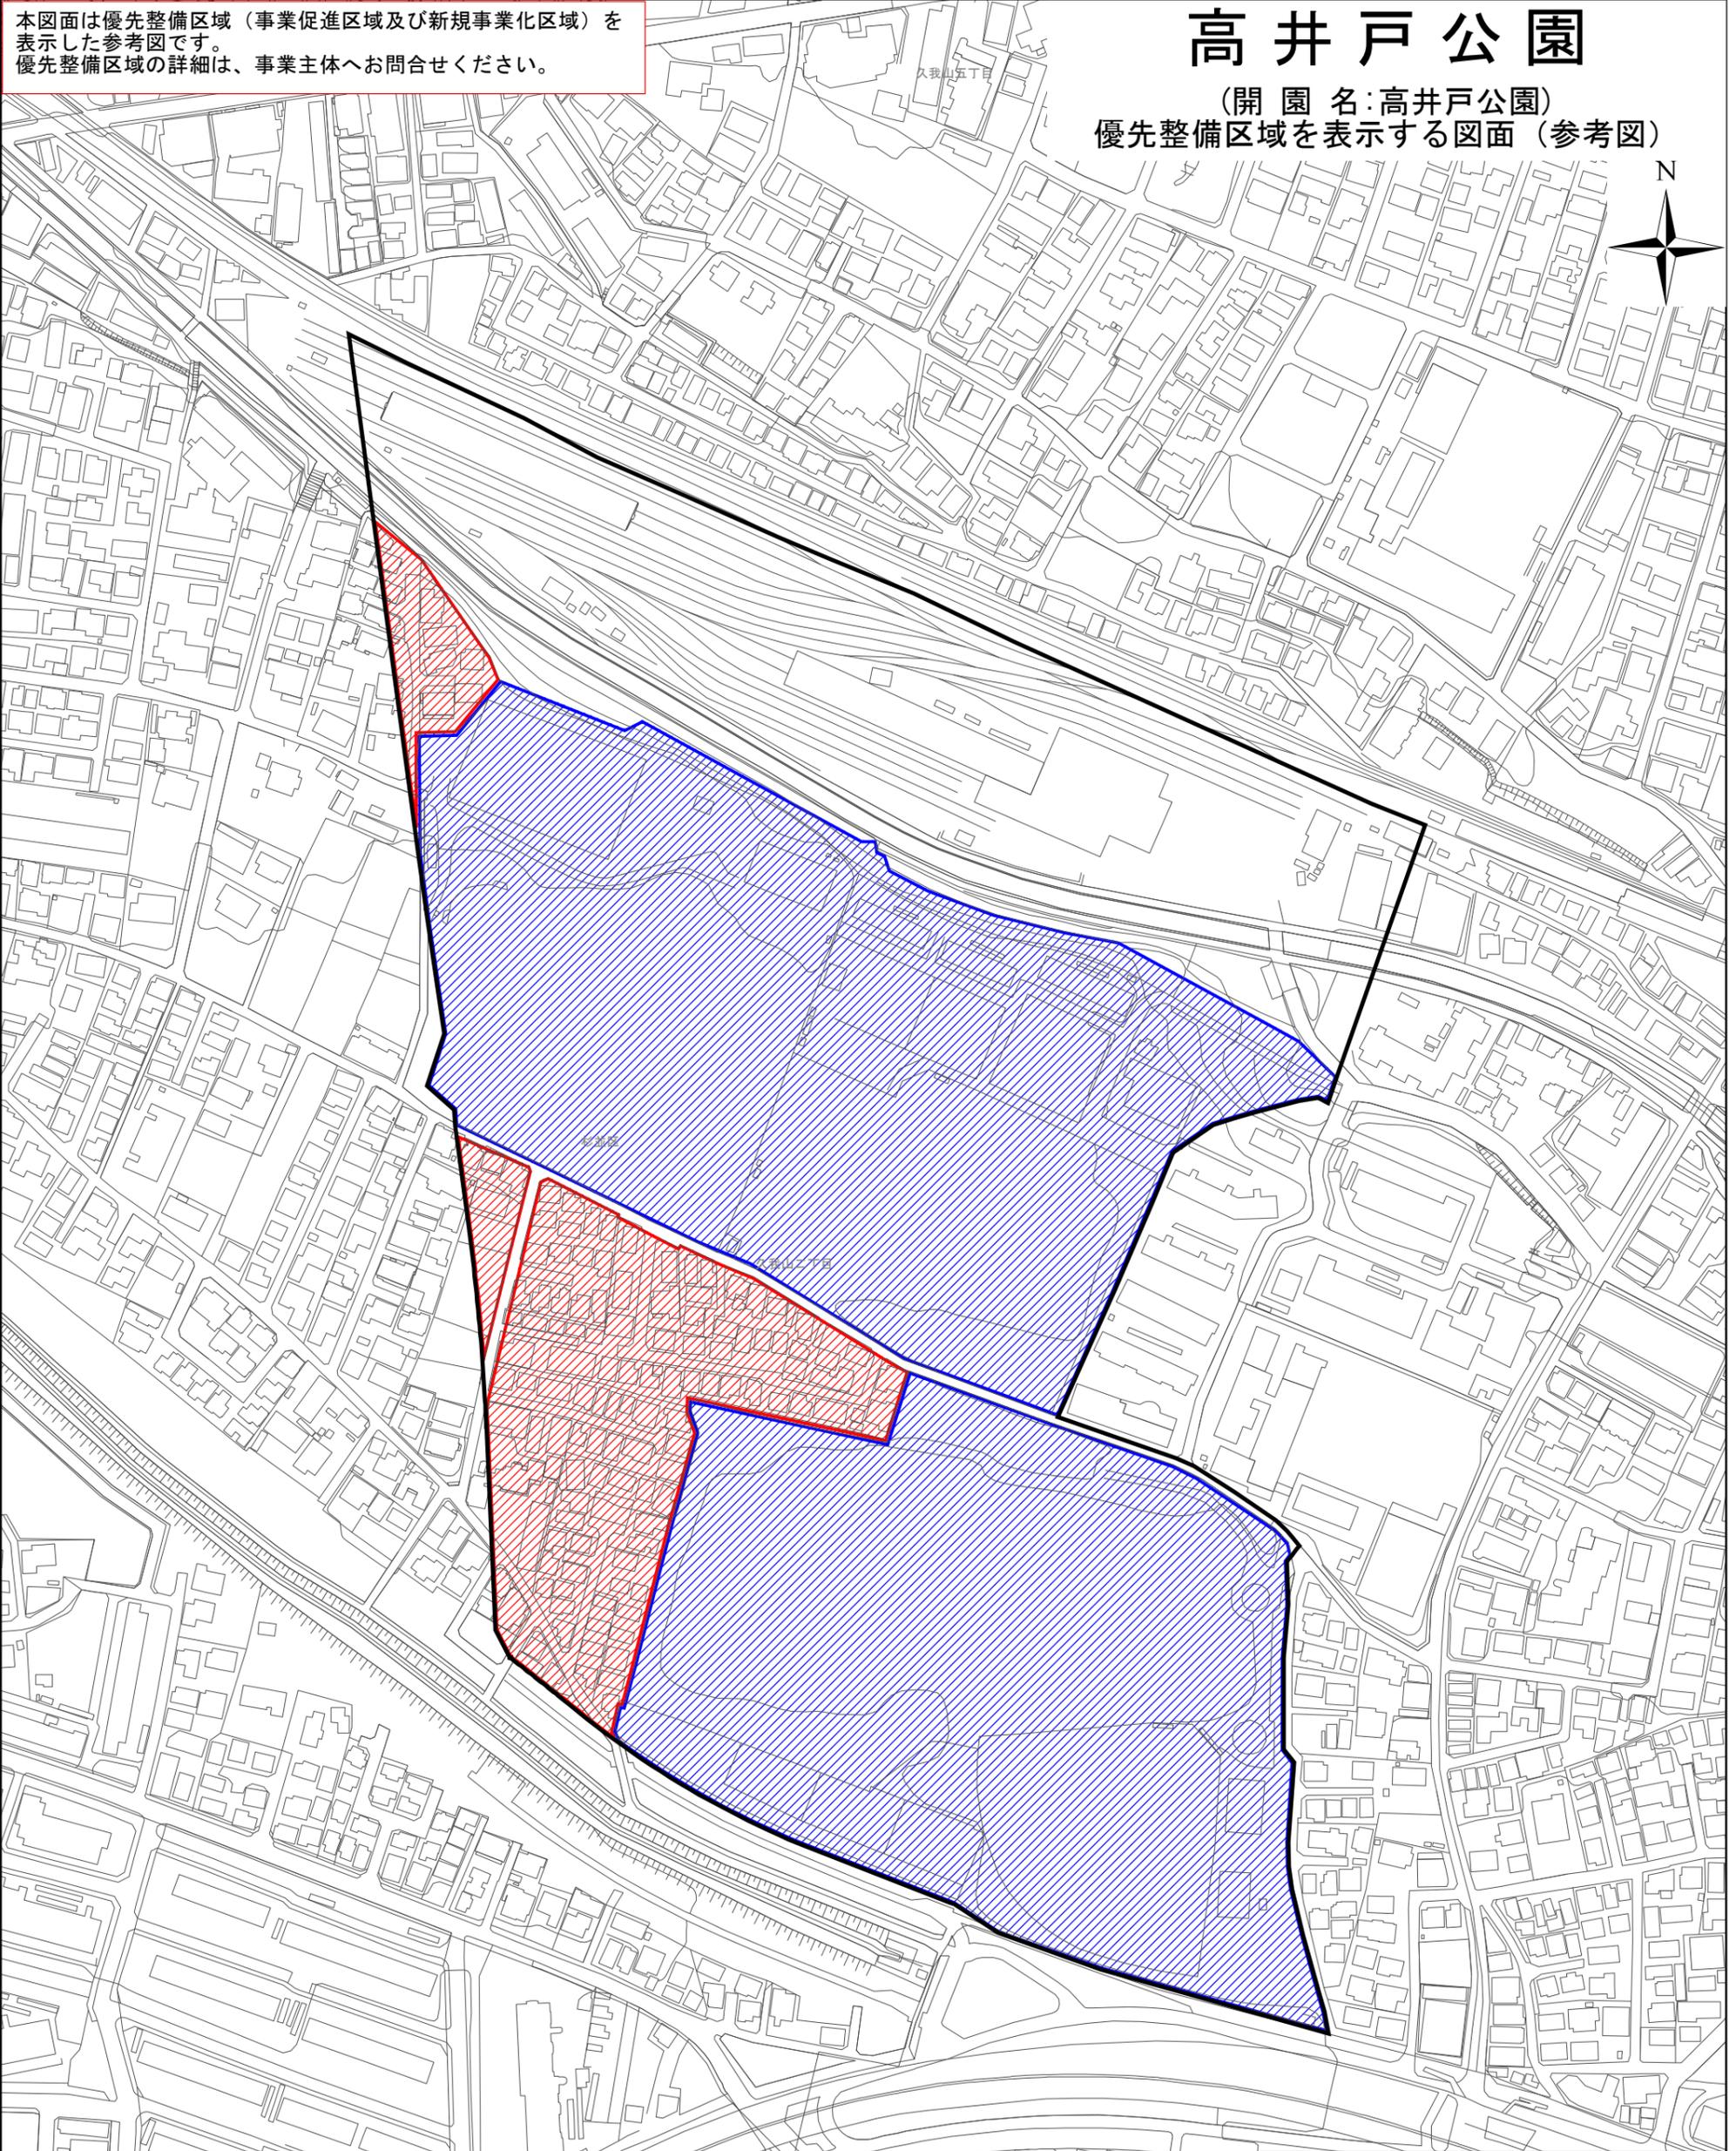

0 125 250 m

【優先整備区域箇所】
杉並区久我山二丁目

令和2年3月31日現在	種別	面積 (ha)
都市計画決定区域		17.40
開園区域		0.00
事業促進区域		10.89
新規事業化区域		2.18