


本図面は優先整備区域（事業促進区域及び新規事業化区域）を表示した参考図です。
優先整備区域の詳細は、事業主体へお問合せください。

浮間公園

（開園名：浮間公園）
優先整備区域を表示する図面（参考図）

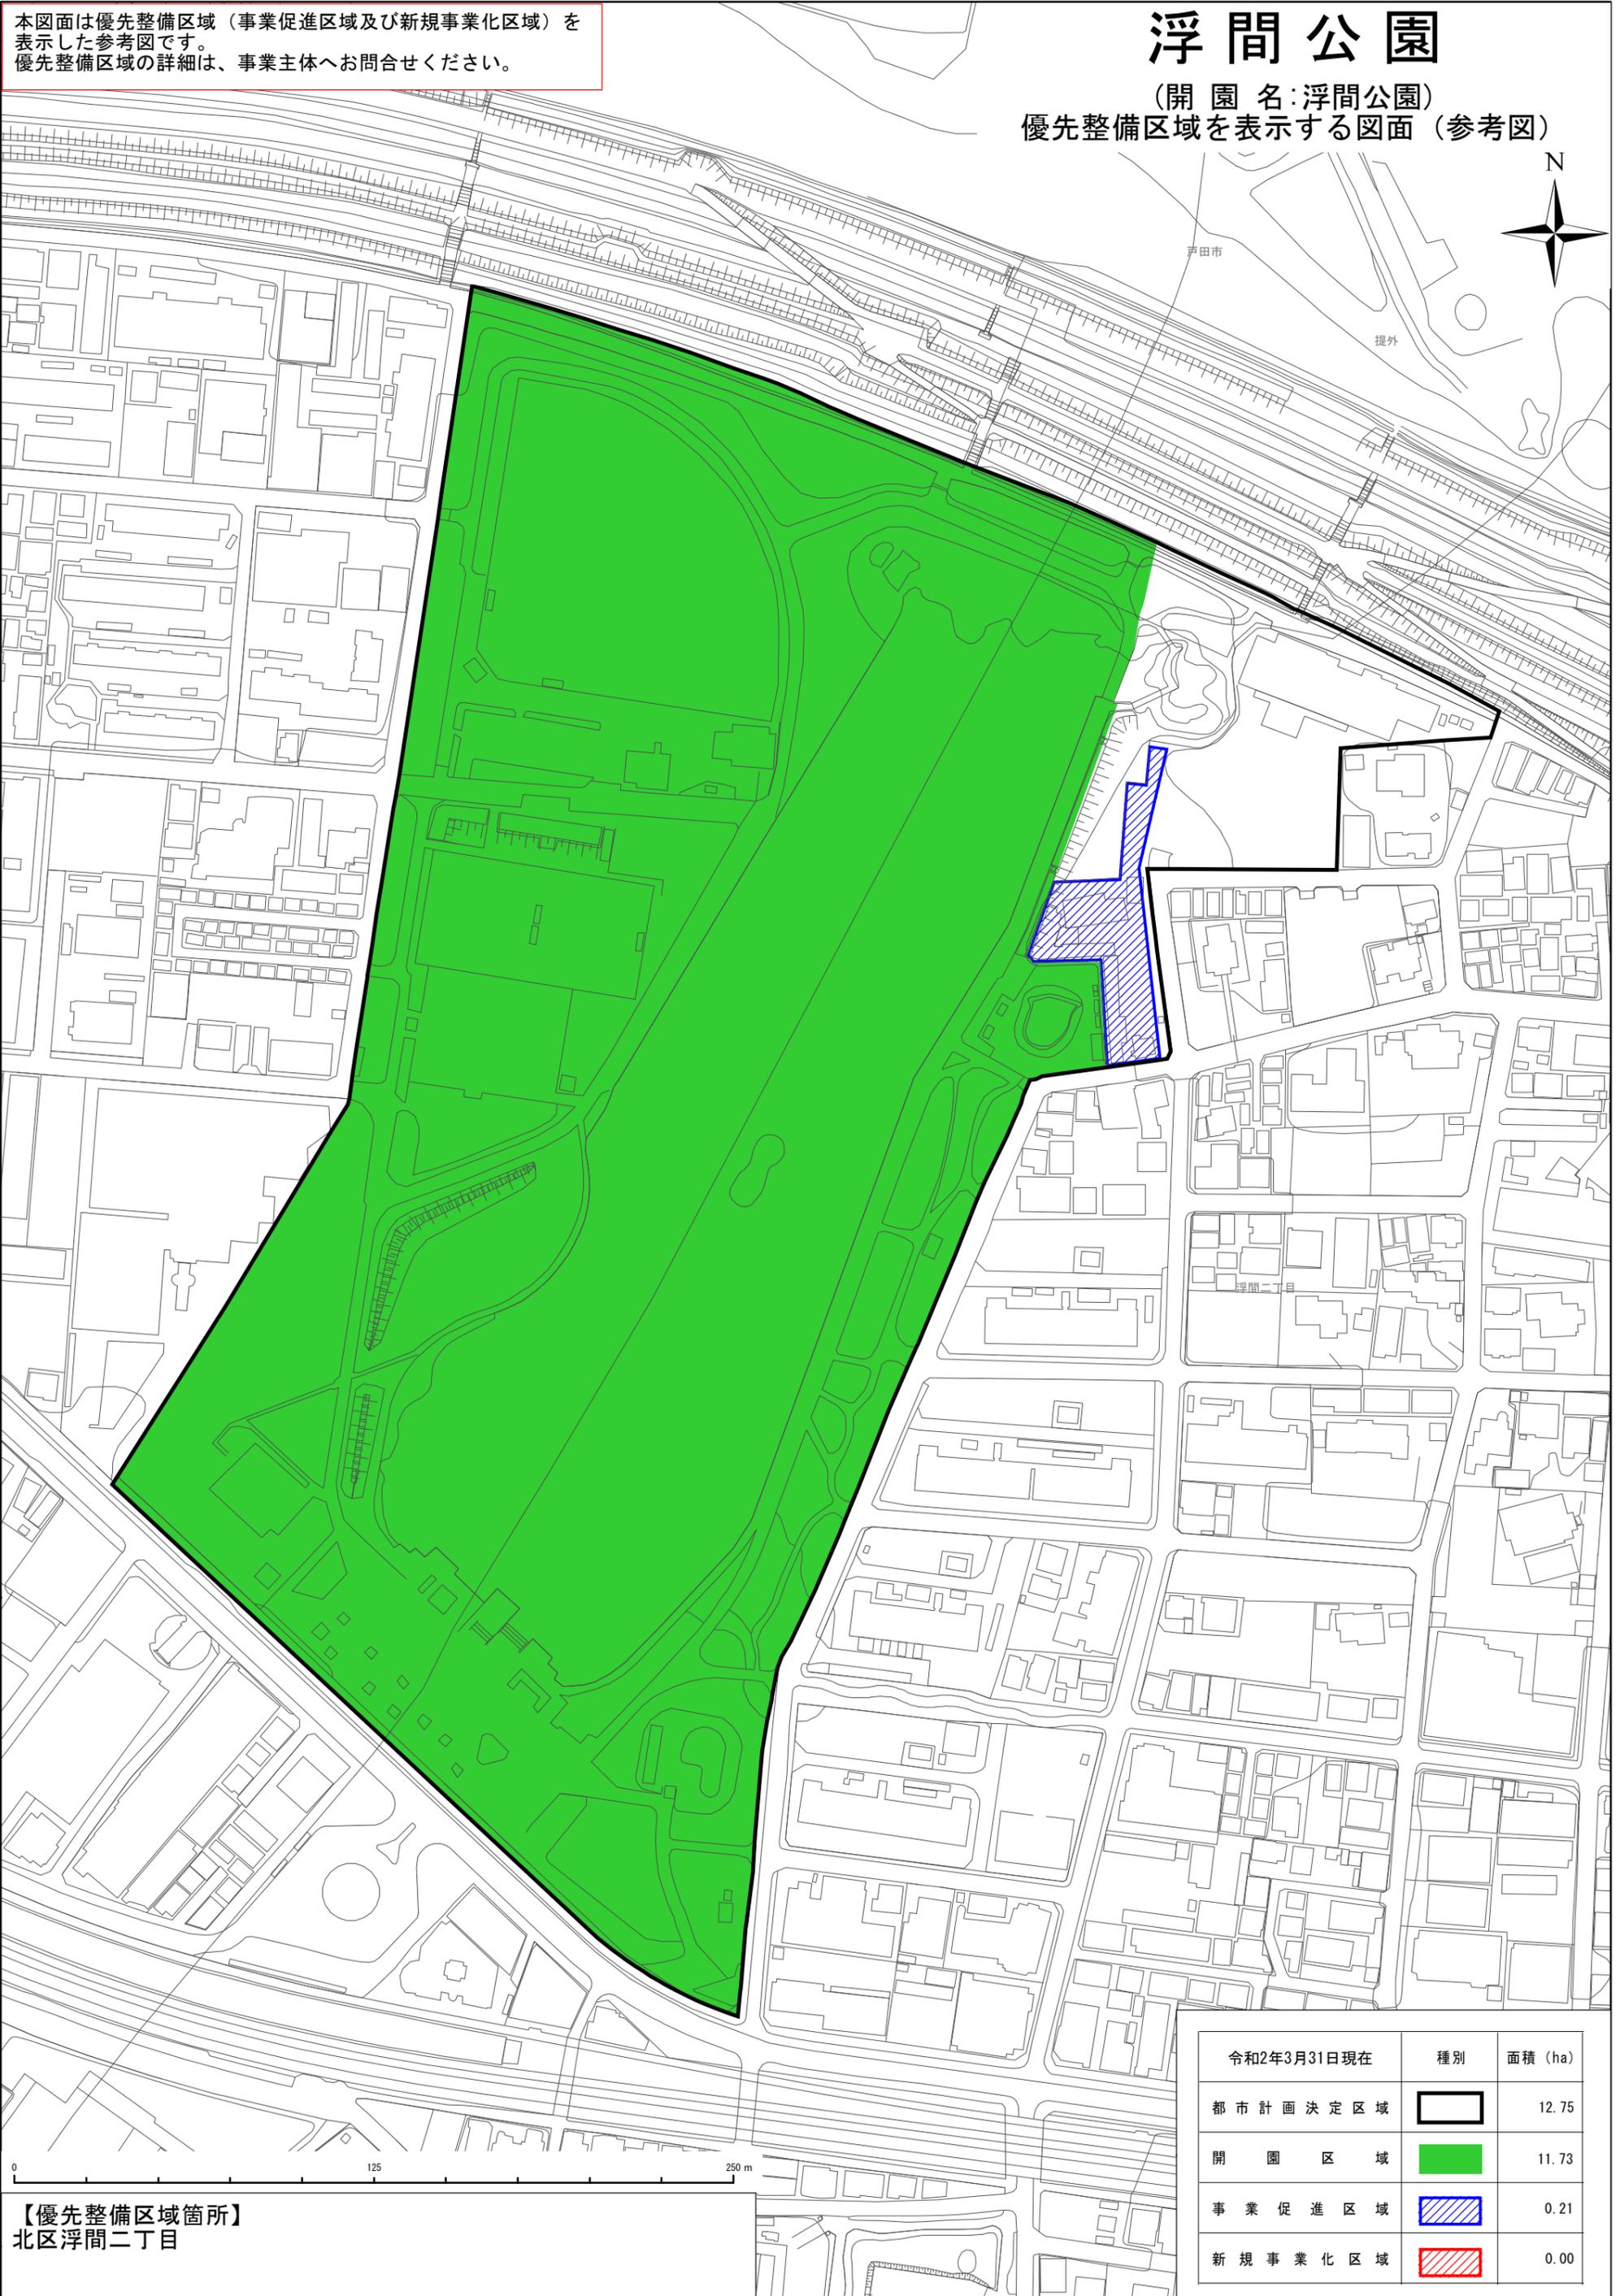

令和2年3月31日現在	種別	面積 (ha)
都市計画決定区域		12.75
開園区域		11.73
事業促進区域		0.21
新規事業化区域		0.00

【優先整備区域箇所】
北区浮間二丁目