


本図面は優先整備区域（事業促進区域及び新規事業化区域）を表示した参考図です。
優先整備区域の詳細は、事業主体へお問合せください。

練馬城址公園

（開園名：練馬城址公園）
優先整備区域を表示する図面（参考図）

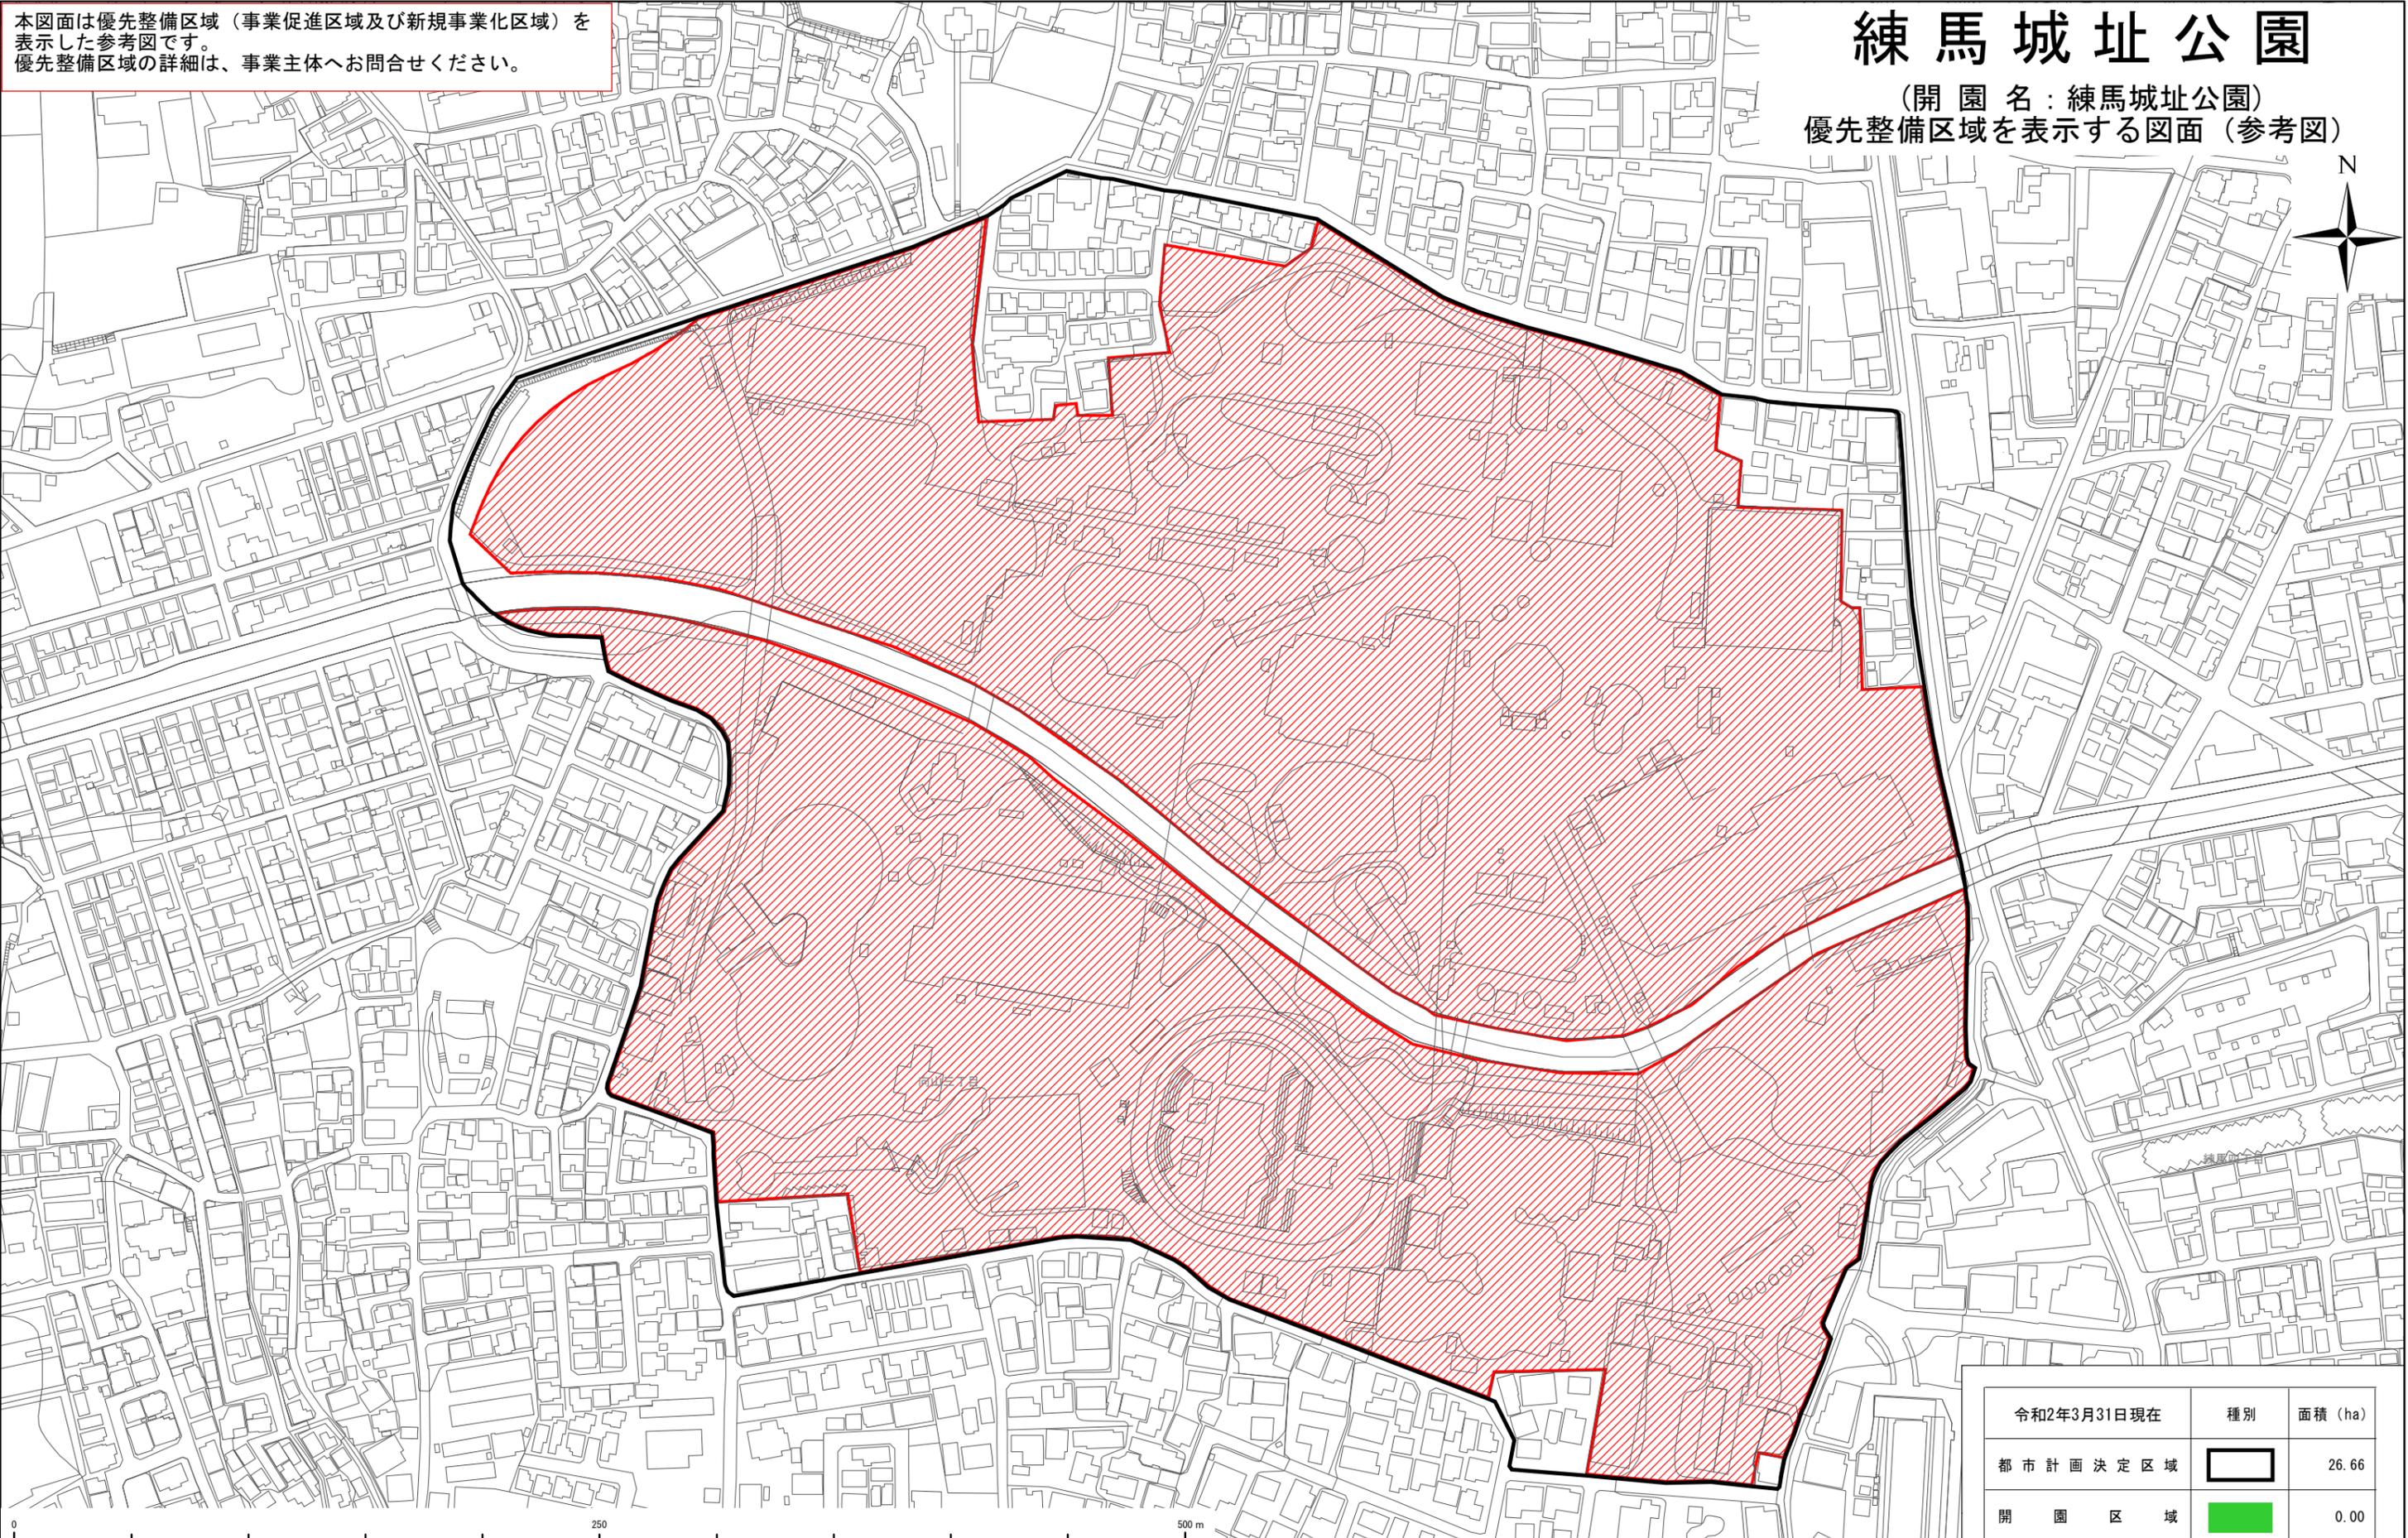

【優先整備区域箇所】
練馬区春日町一丁目、向山三丁目

令和2年3月31日現在	種別	面積 (ha)
都市計画決定区域		26.66
開園区域		0.00
事業促進区域		0.00
新規事業化区域		22.00