


東京都市計画公園 江戸川第2・2・85号 一之江一丁公園
(優先整備区域を表示する図面) 参考図

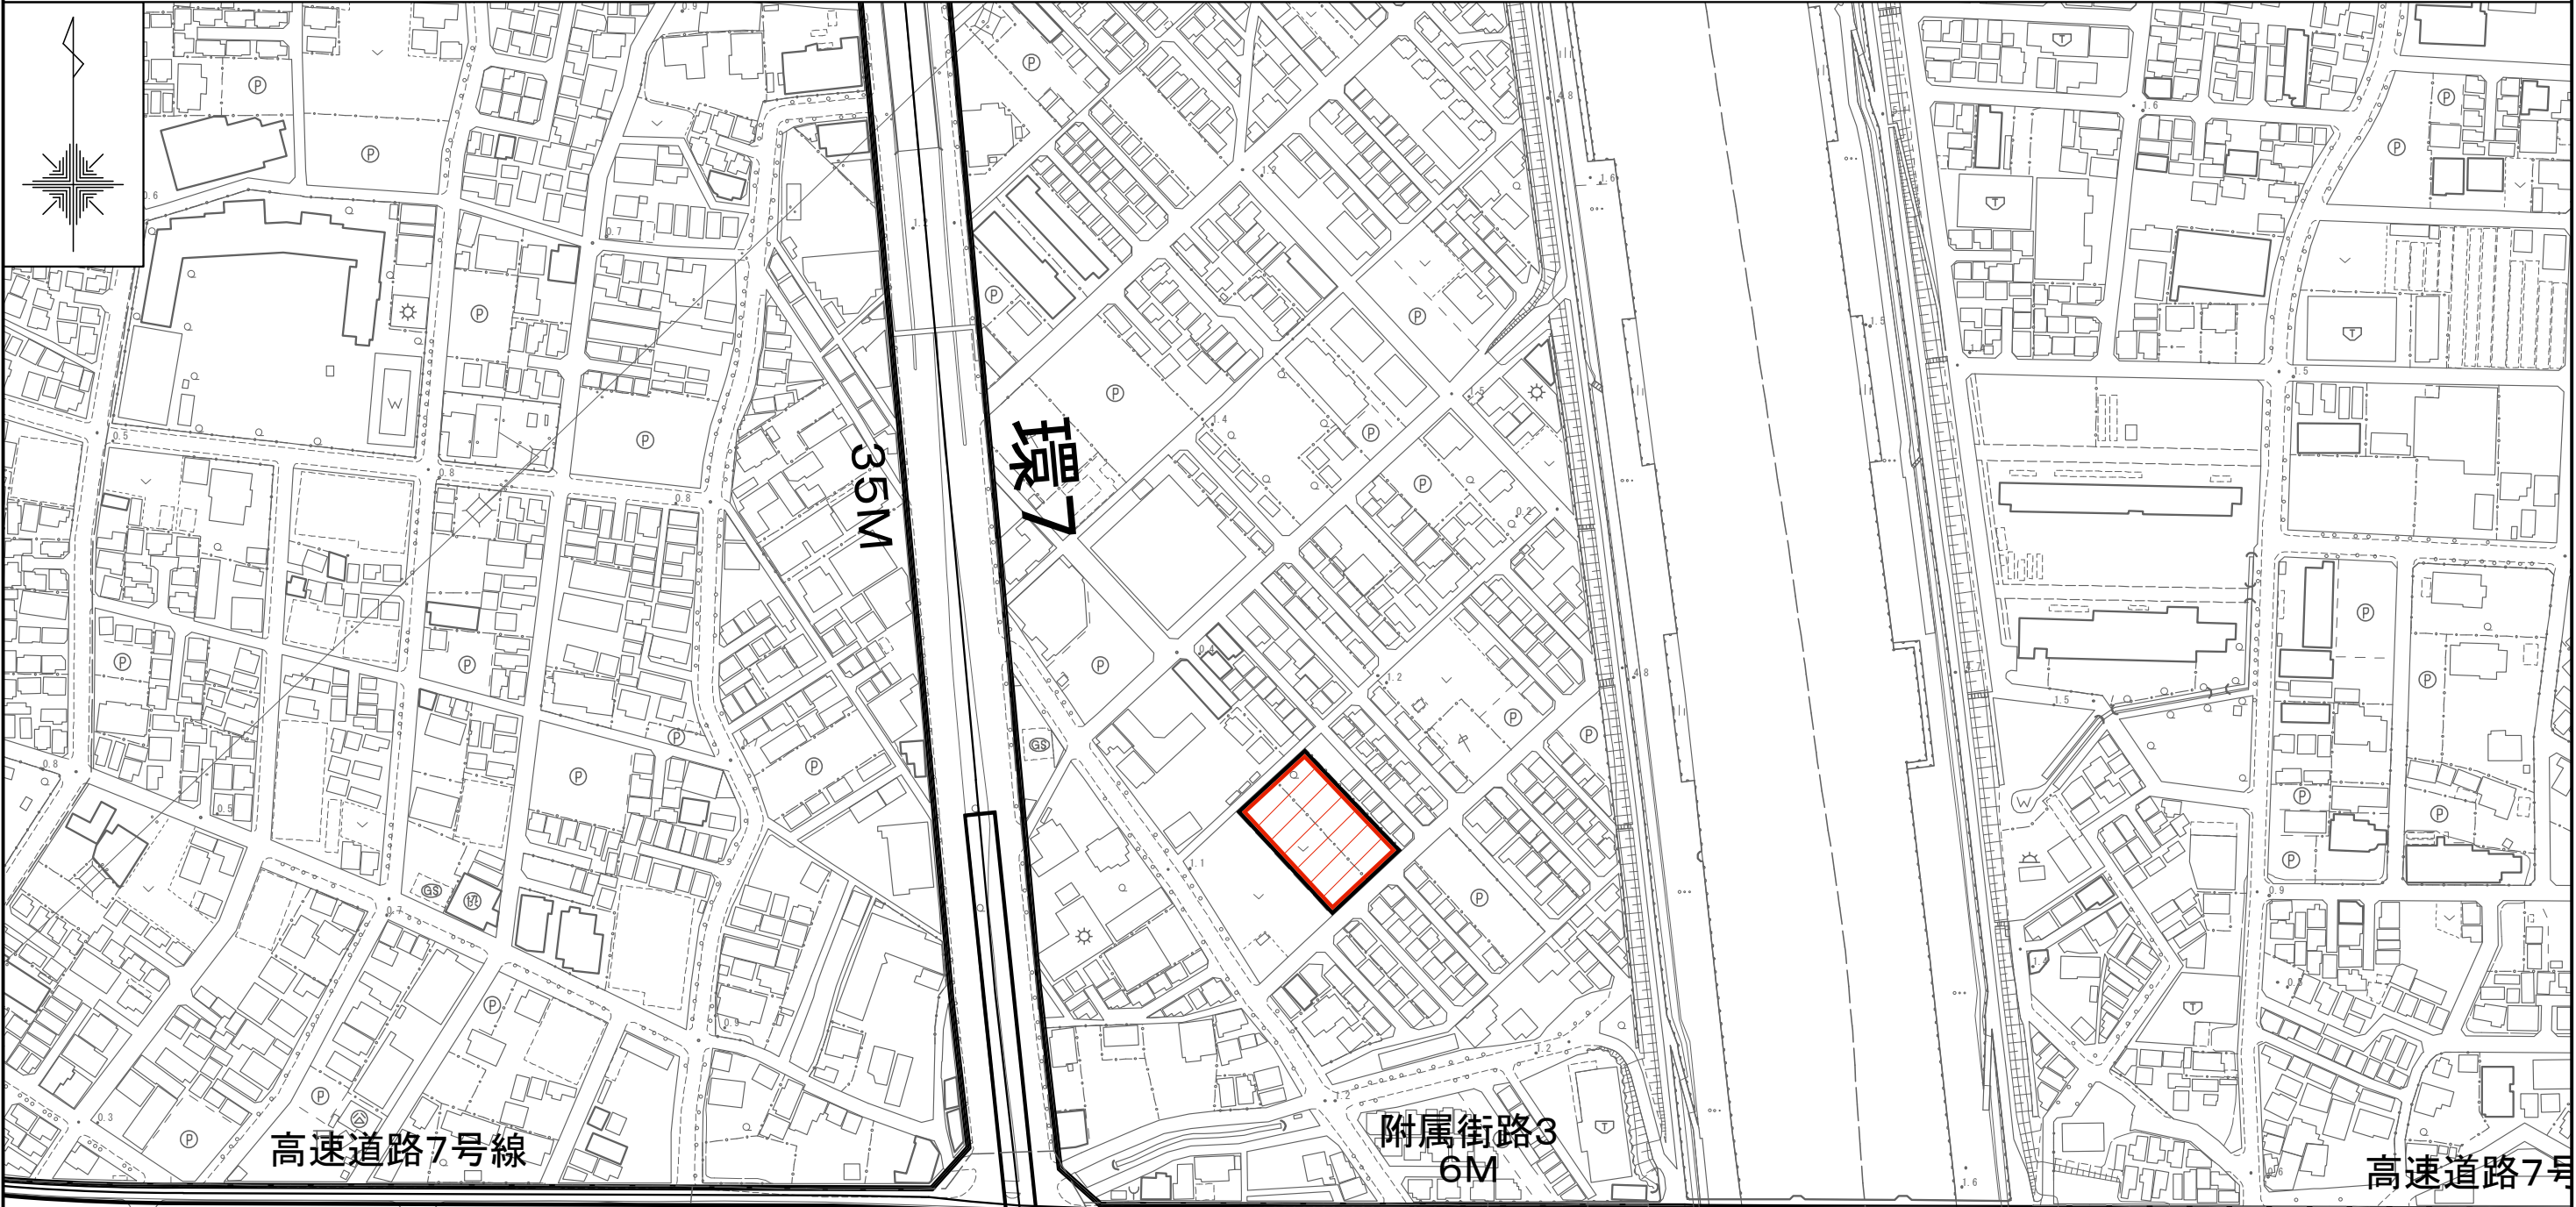

	種別	面積 (ha)
都市計画決定区域		0.18
開園区域		0.00
事業促進区域		0.00
新規事業化区域		0.18

この地図は、東京都知事の承認を受けて、東京都縮尺2,500分の1地形図を利用して作成したものである。
ただし、計画線は、都市計画道路の計画線から転記したものである。
無断複製を禁ず。
(承認番号) MMT利許第06-K123-1号、令和6年5月16日
(承認番号) 6都市基交測第25号、令和6年5月16日
(承認番号) 6都市基街都第63号、令和6年5月17日