



東京都市計画都市再生特別地区 六本木五丁目西地区 位置図

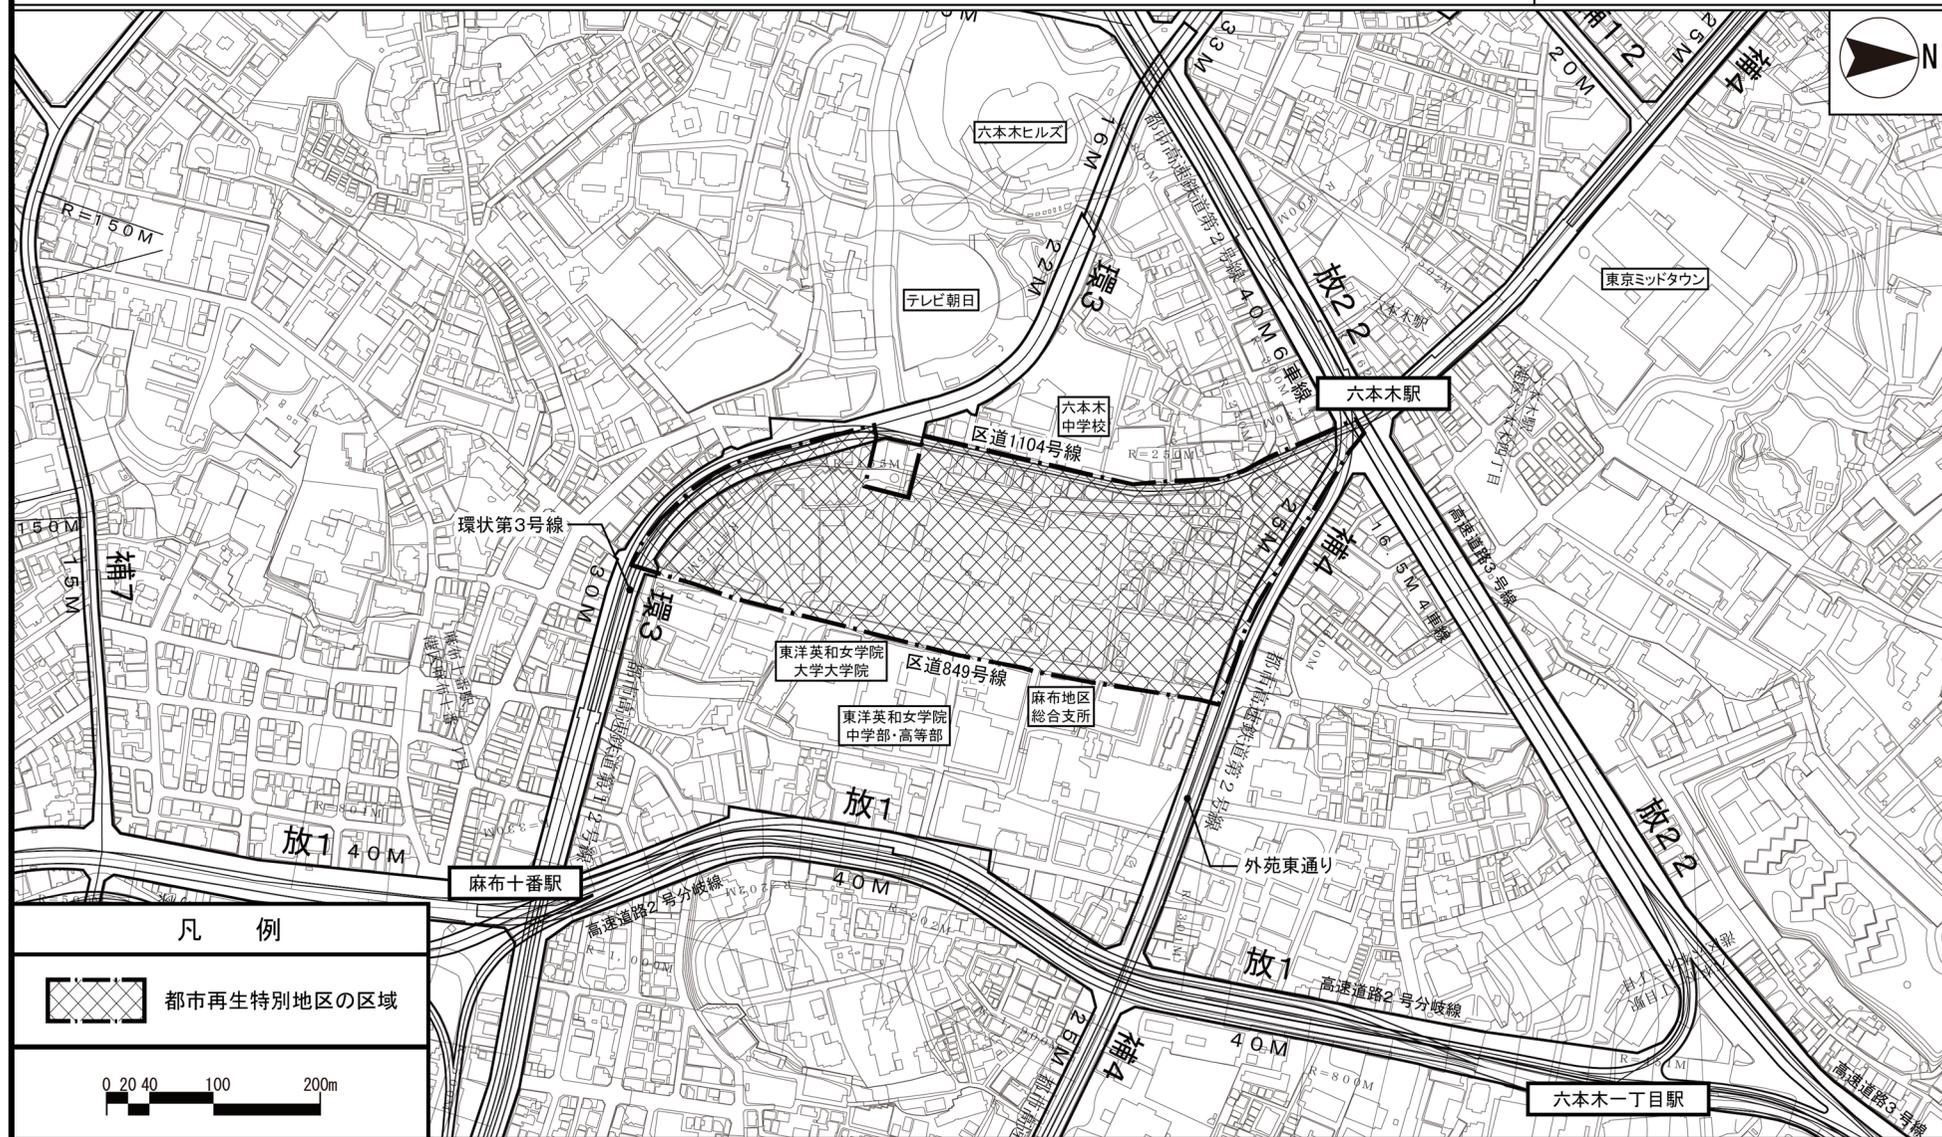


この地図は、国土地理院長の承認（平29国関公第444号）を得て作成した東京都地形図（S=1:2,500）を使用（4都市基交第774号）して作成したものである。無断複製を禁ずる。
 （承認番号）4都市基街都第217号、令和4年10月17日 （承認番号）4都市基交都第48号、令和4年10月13日

東京都市計画都市再生特別地区 六本木五丁目西地区 計画図 1

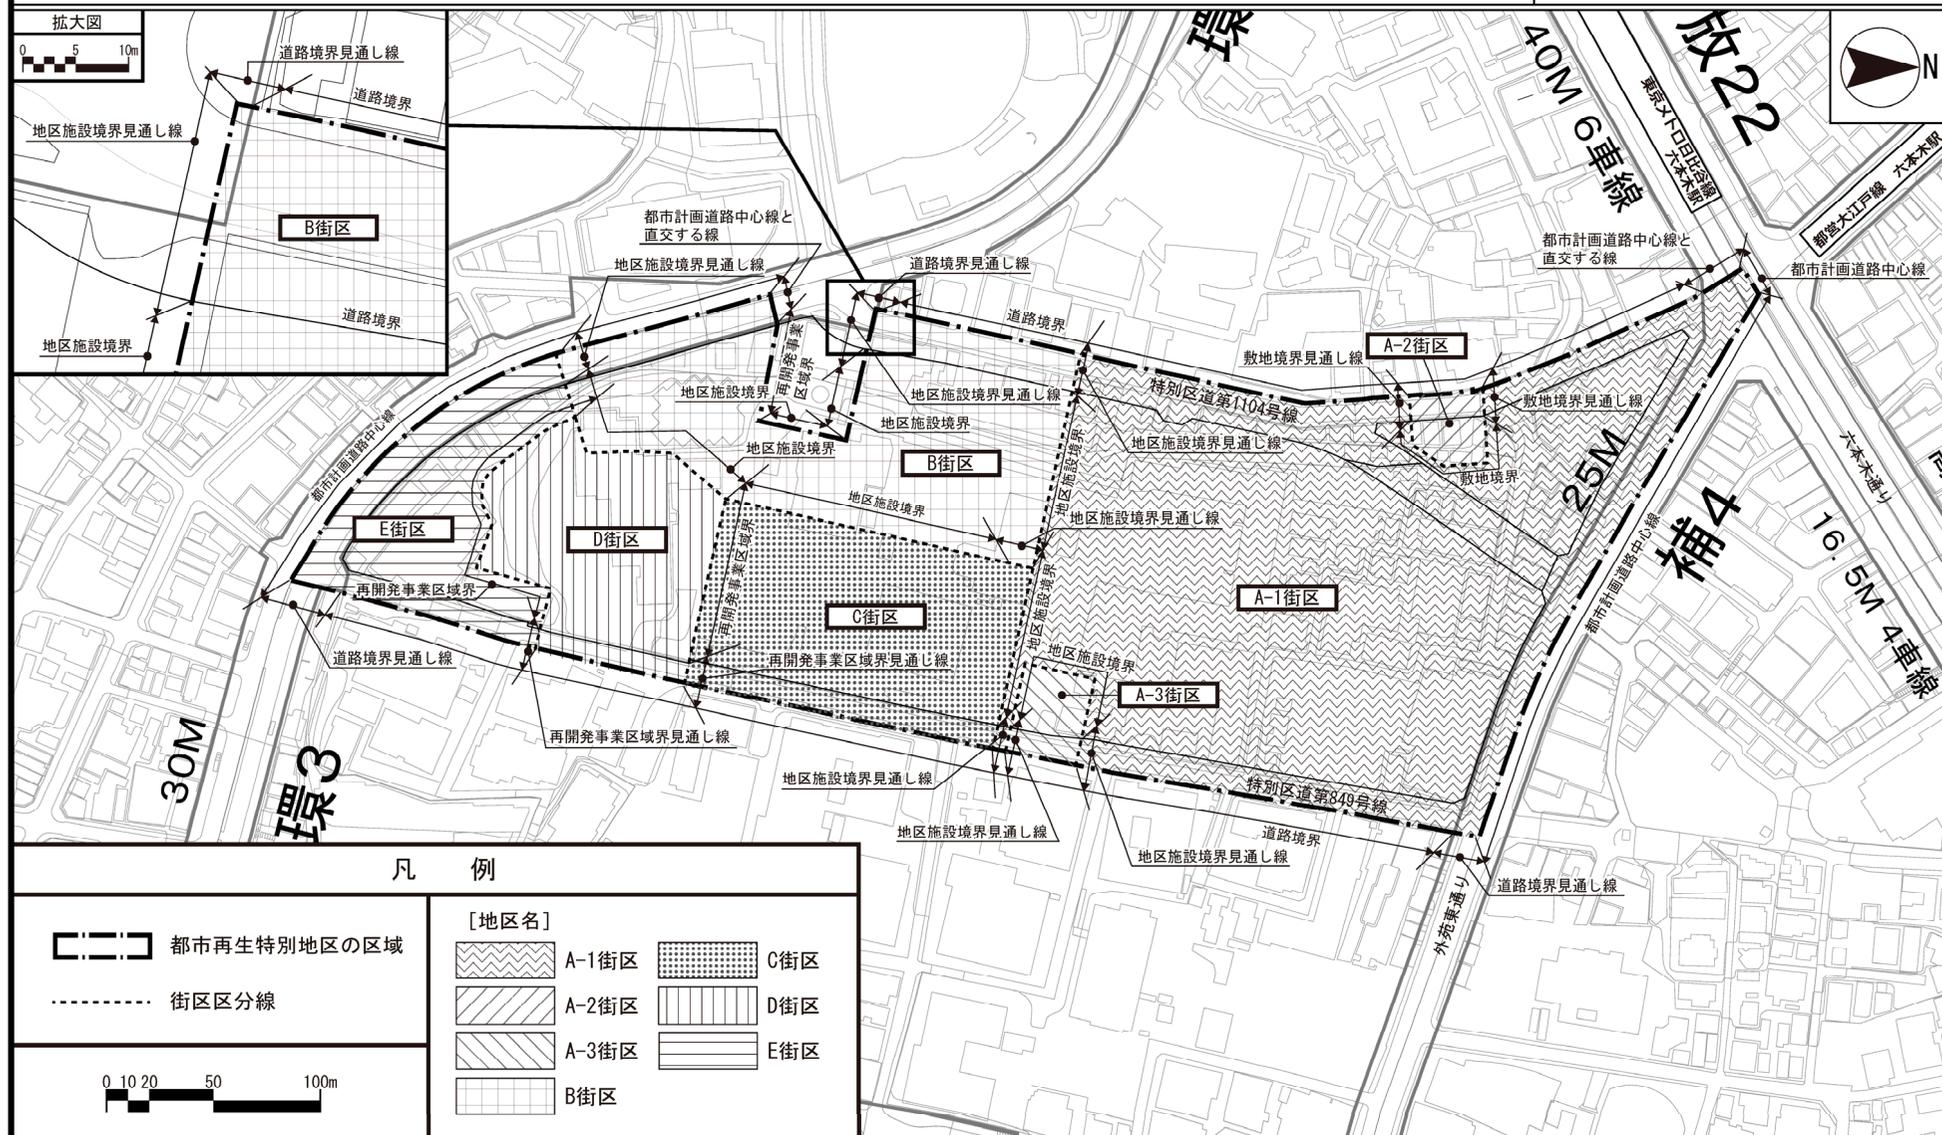


この地図は、国土地理院長の承認（平29国関公第444号）を得て作成した東京都地形図（S=1:2,500）を使用（4都市基交第774号）して作成したものである。無断複製を禁ずる。
（承認番号）4都市基街都第217号、令和4年10月17日

東京都市計画都市再生特別地区 六本木五丁目西地区 計画図 2

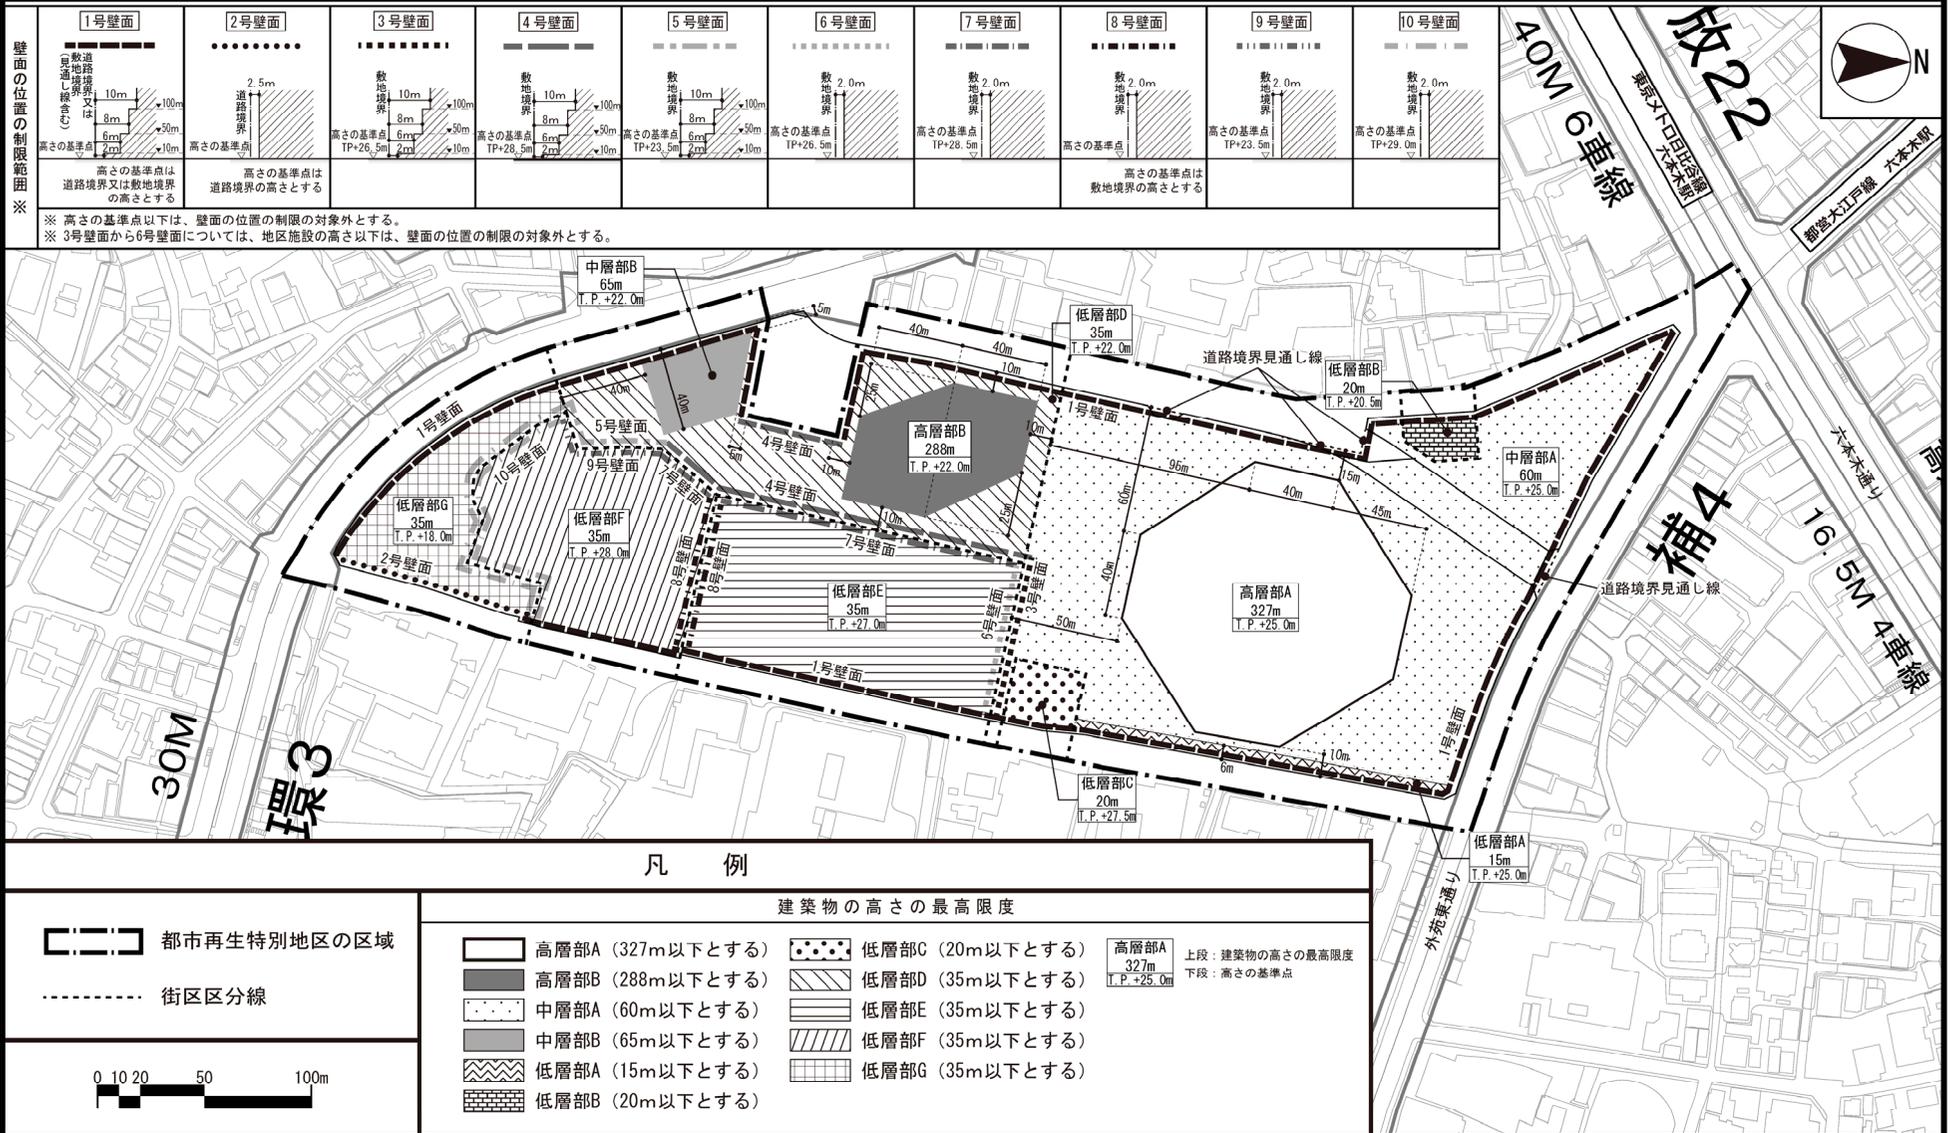



この地図は、国土地理院長の承認(平29国関公第444号)を得て作成した東京都地形図(S=1:2,500)を使用(4都市基交第774号)して作成したものである。無断複製を禁ずる。(承認番号)4都市基街都第217号、令和4年10月17日

東京都市計画都市再生特別地区 六本木五丁目西地区 計画図 3

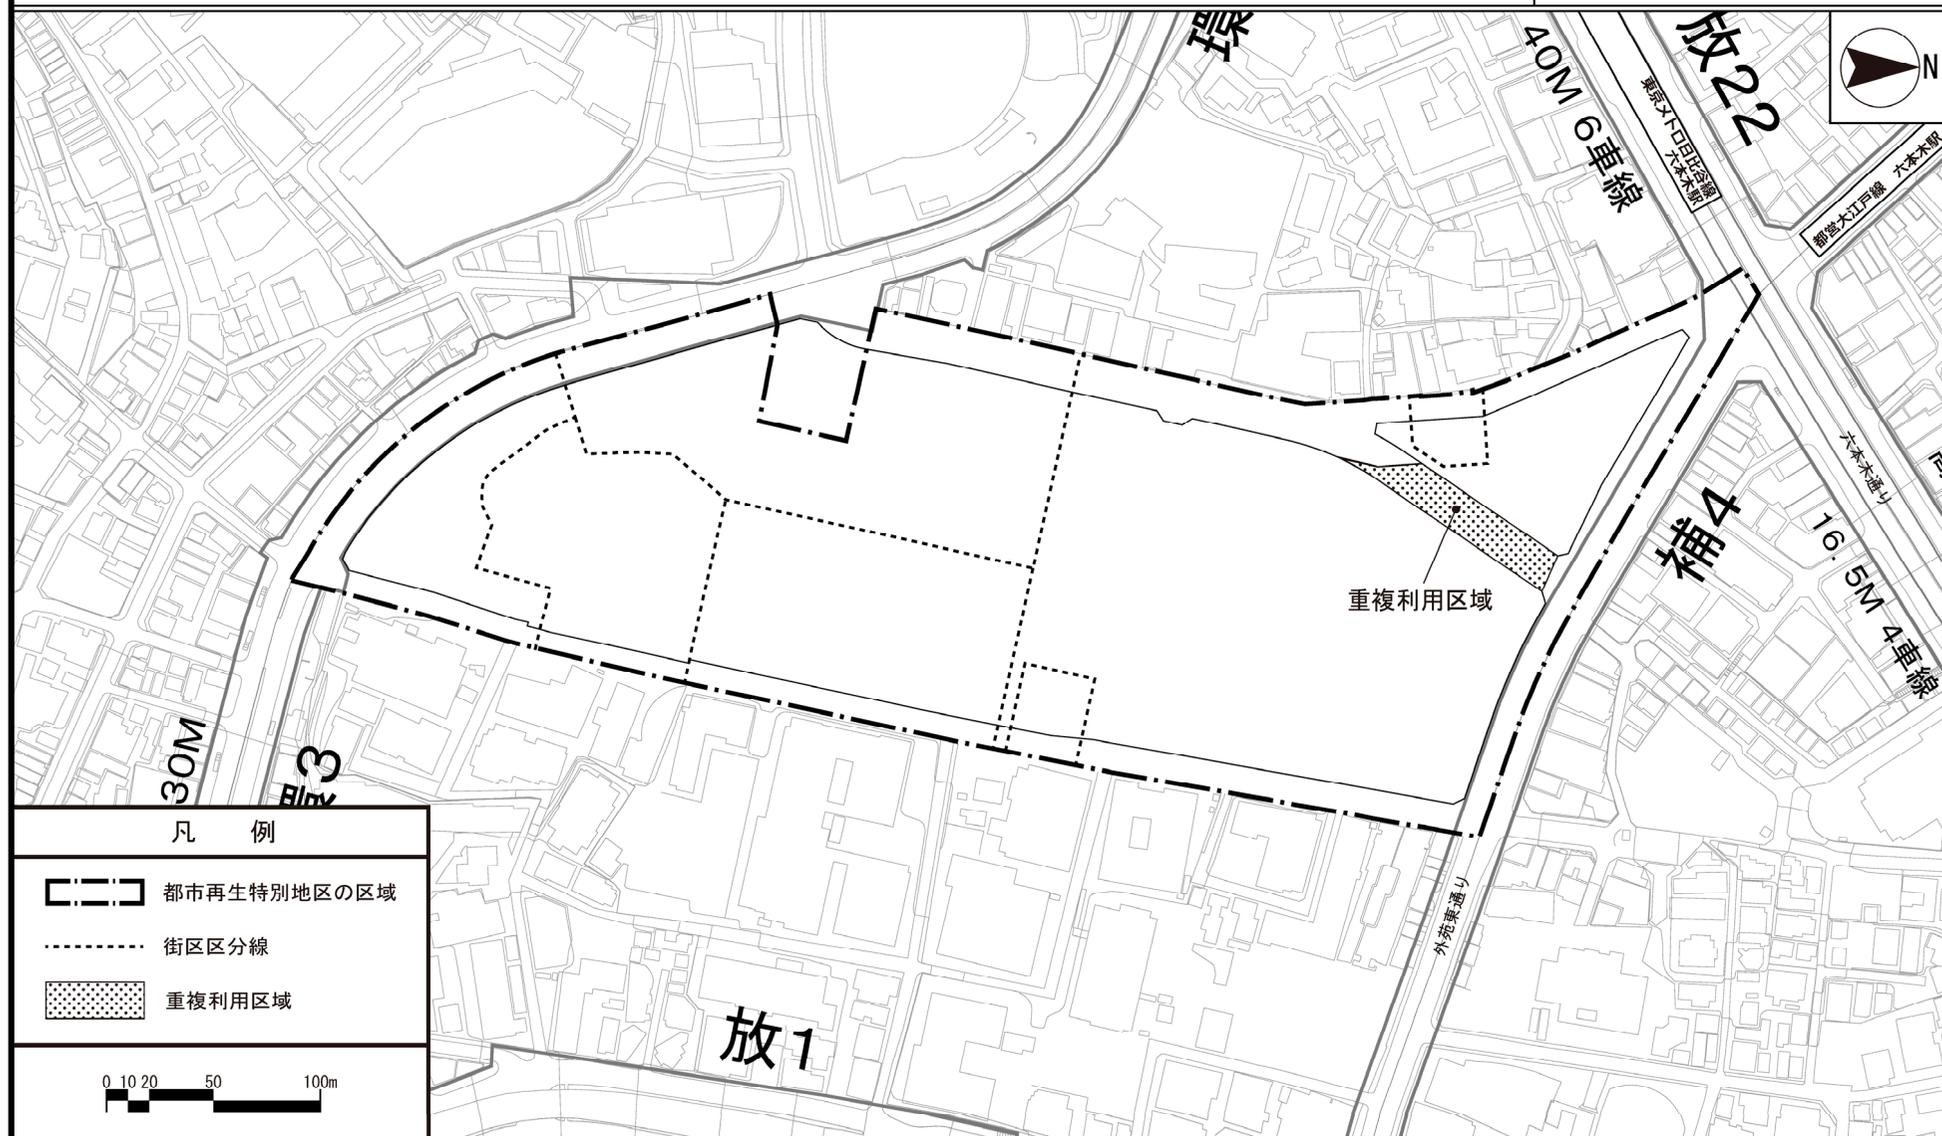


この地図は、国土地理院長の承認（平 29 国関公第 444 号）を得て作成した東京都地形図（S=1:2,500）を使用（4 都市基交第 774 号）して作成したものである。無断複製を禁ずる。
（承認番号）4 都市基街都第 217 号、令和 4 年 10 月 17 日

東京都市計画都市再生特別地区 六本木五丁目西地区 計画図 4

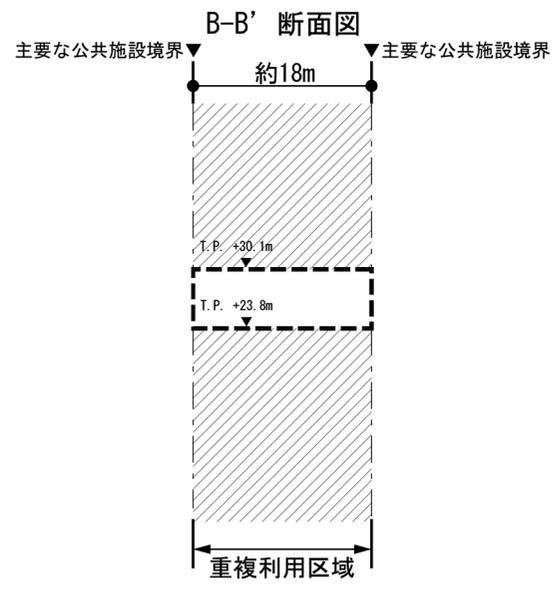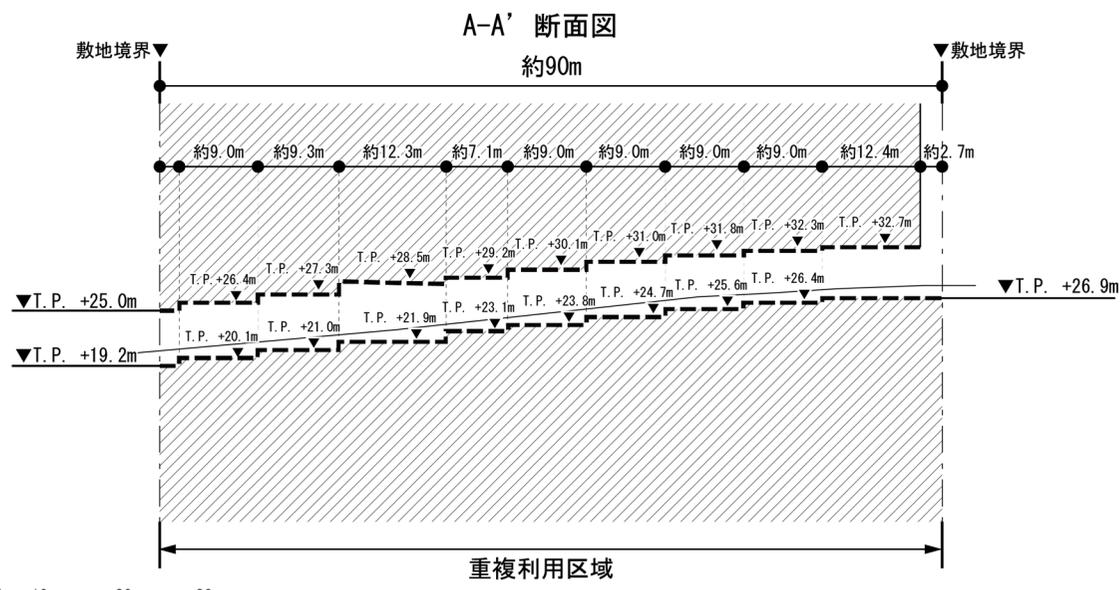


凡 例	
	都市再生特別地区の区域
	街区区分線
	重複利用区域
	重複利用区域内における建築等可能区域
	建築物等の建築又は建設の限界

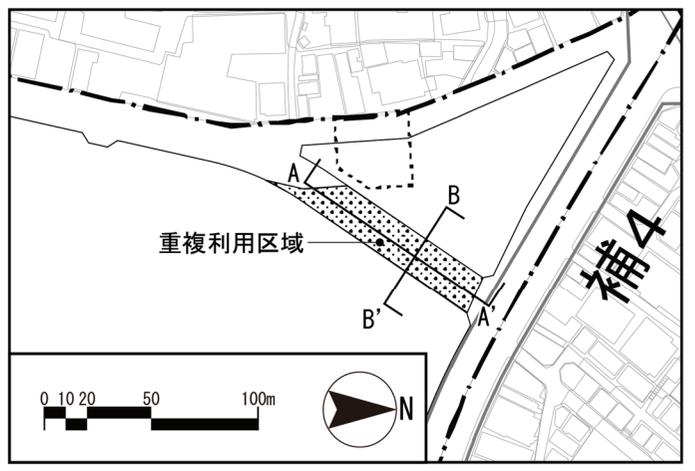

この地図は、国土地理院長の承認（平 29 国関公第 444 号）を得て作成した東京都地形図（S=1:2,500）を使用（4 都市基交第 774 号）して作成したものである。無断複製を禁ずる。
（承認番号）4 都市基街都第 217 号、令和 4 年 10 月 17 日

東京都市計画都市再生特別地区 六本木五丁目西地区 別添図

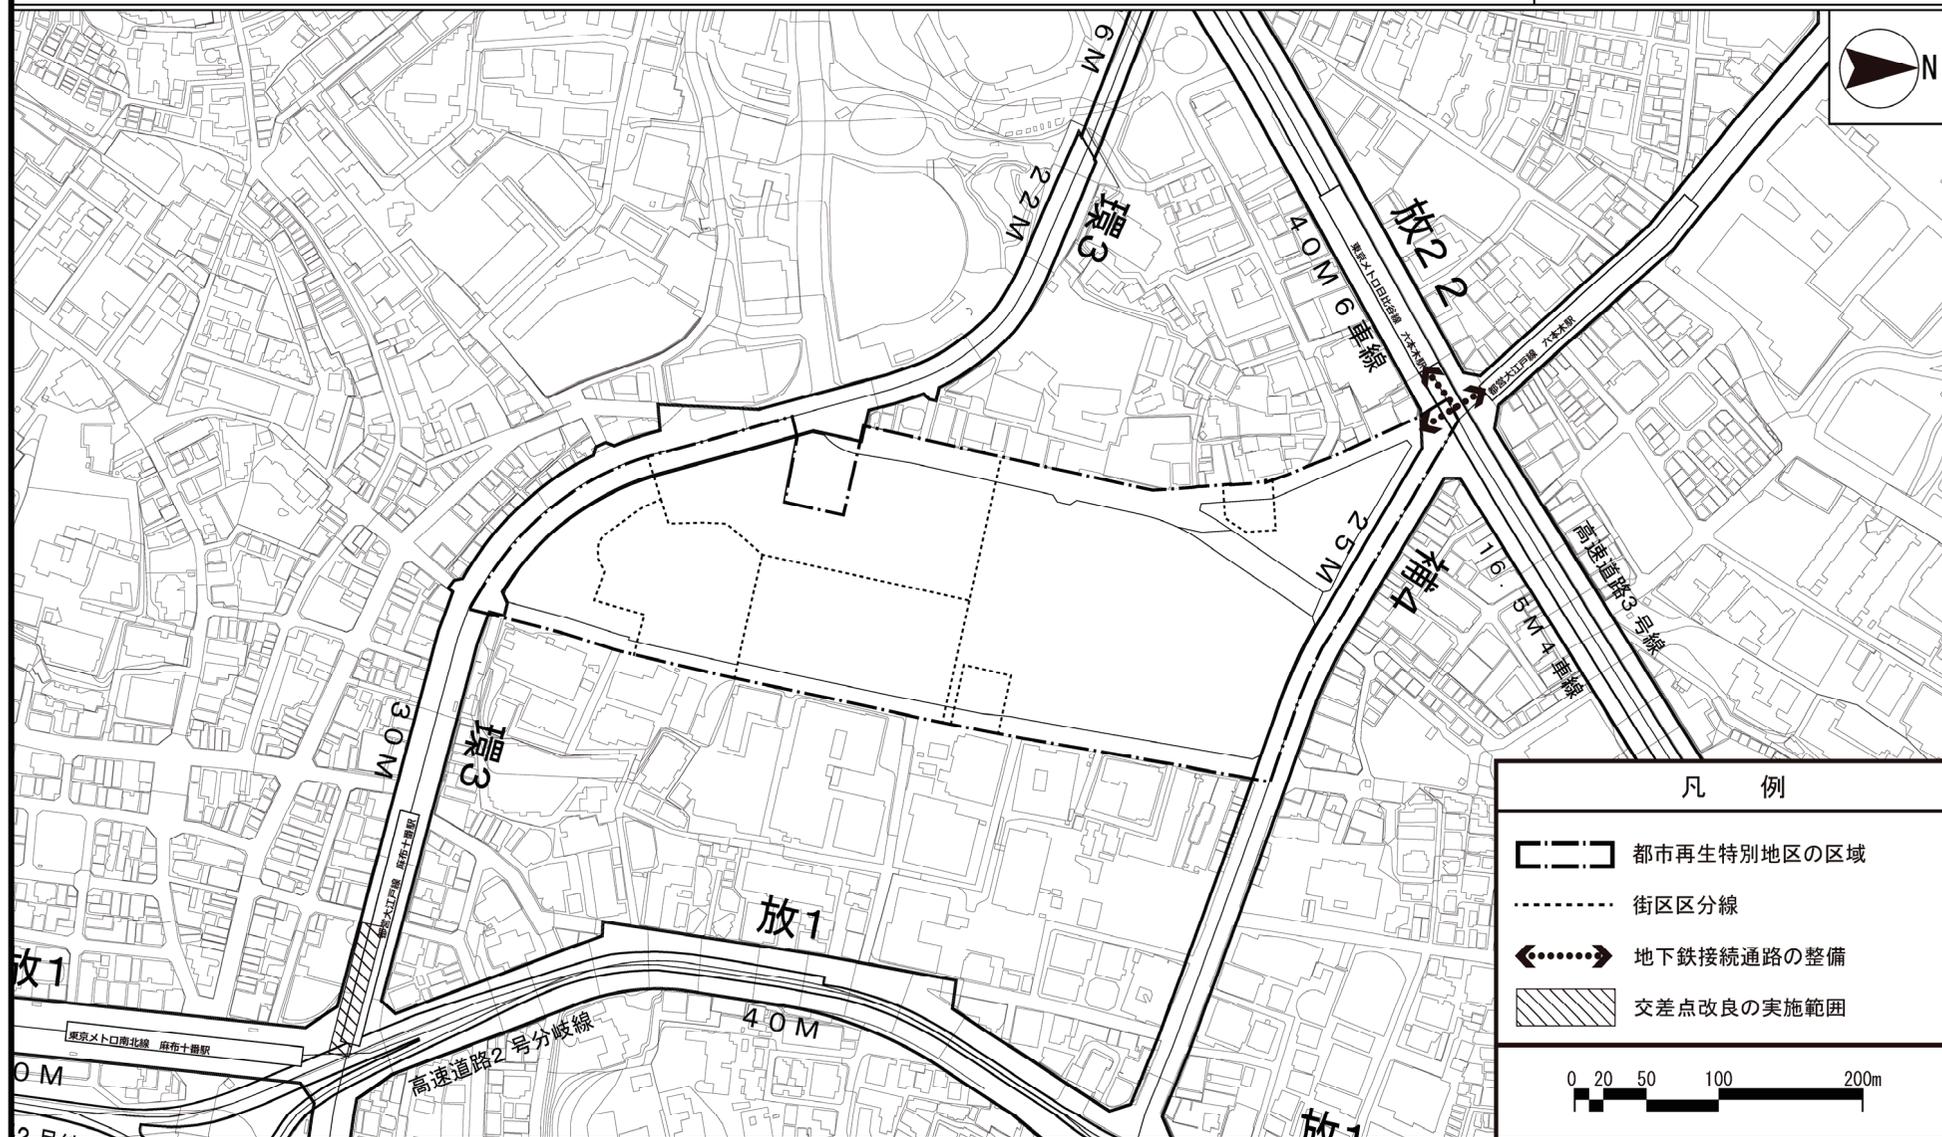

この地図は、国土地理院長の承認（平29国関公第444号）を得て作成した東京都地形図（S=1:2,500）を使用（4都市基交第774号）して作成したものである。無断複製を禁ずる。
（承認番号）4都市基街都第217号、令和4年10月17日