



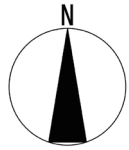

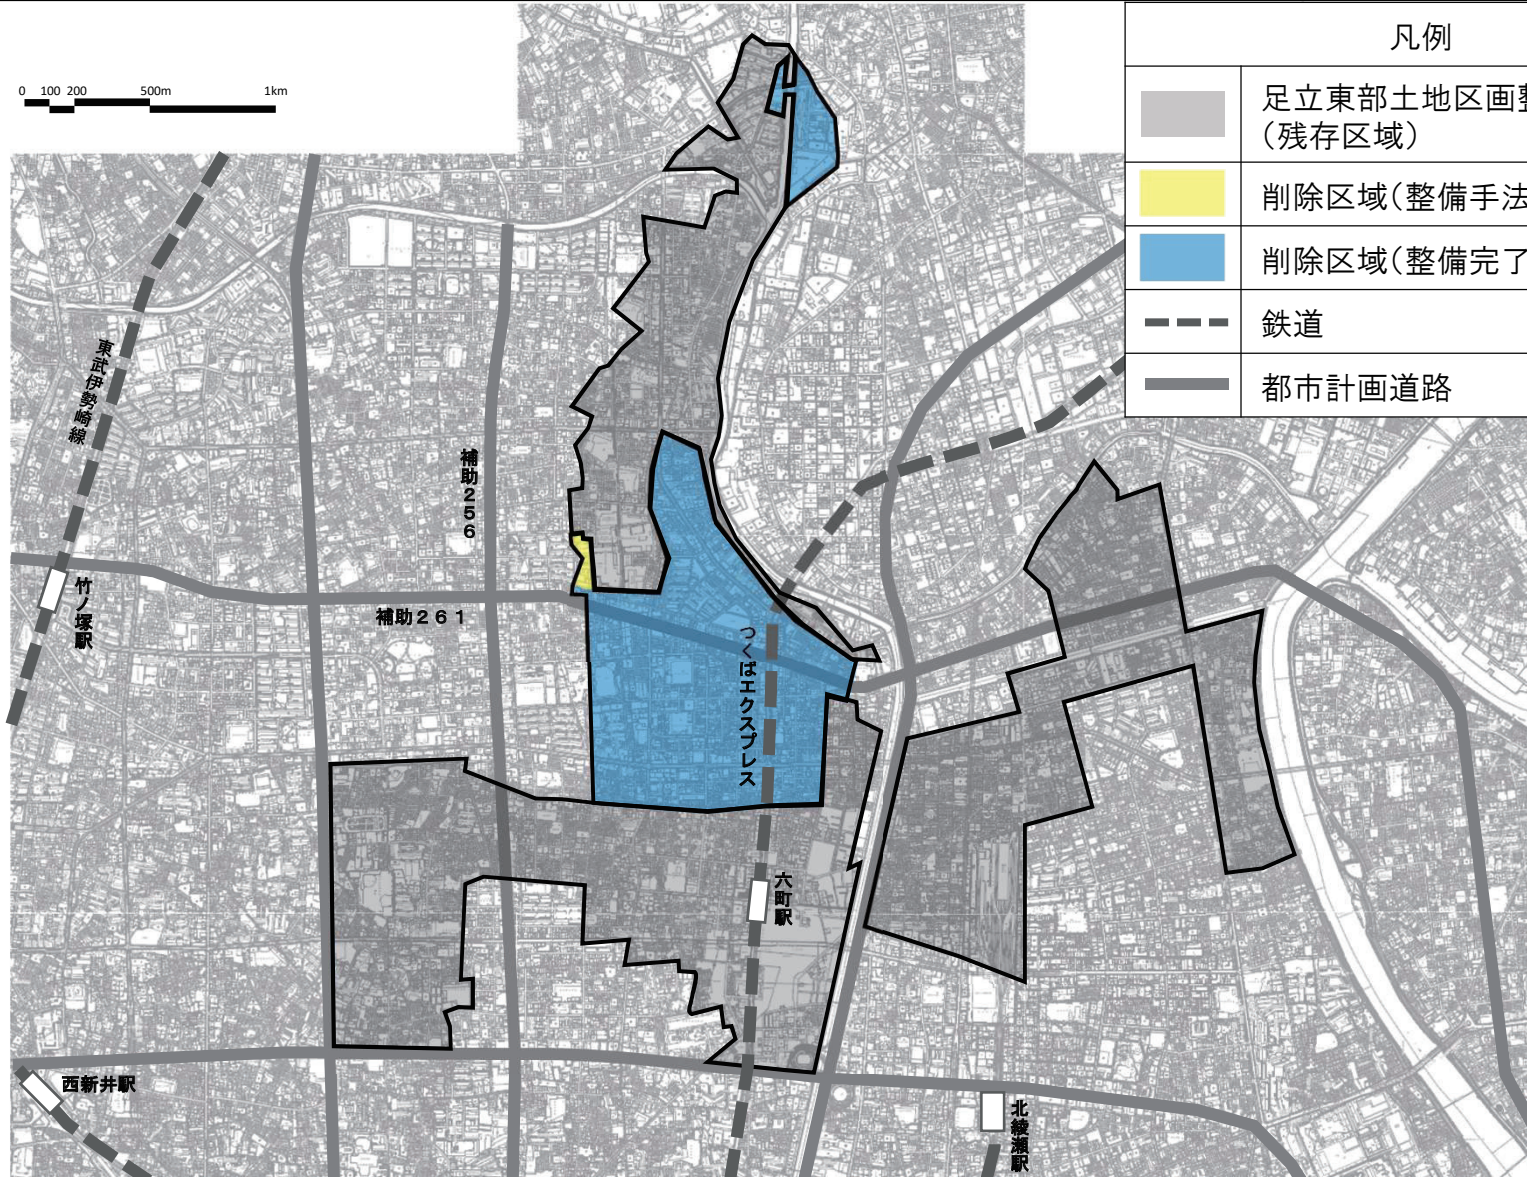


東京都計画土地区画整理事業 足立東部土地区画整理事業 位置図

[東京都決定]



0 100 200 500m 1km








凡例	
	足立東部土地区画整理事業 (残存区域)
	削除区域(整備手法変更区域)
	削除区域(整備完了区域)
	鉄道
	都市計画道路

この地図は、東京都縮尺2,500分の1地形図を利用して作成したものである。無断複製を禁ずる。
 (承認番号) MMT利許第04-121号、令和4年7月22日 (承認番号) 5都市基街都第119号、令和5年6月26日 (承認番号) 5都市基交都第15号、令和5年6月26日

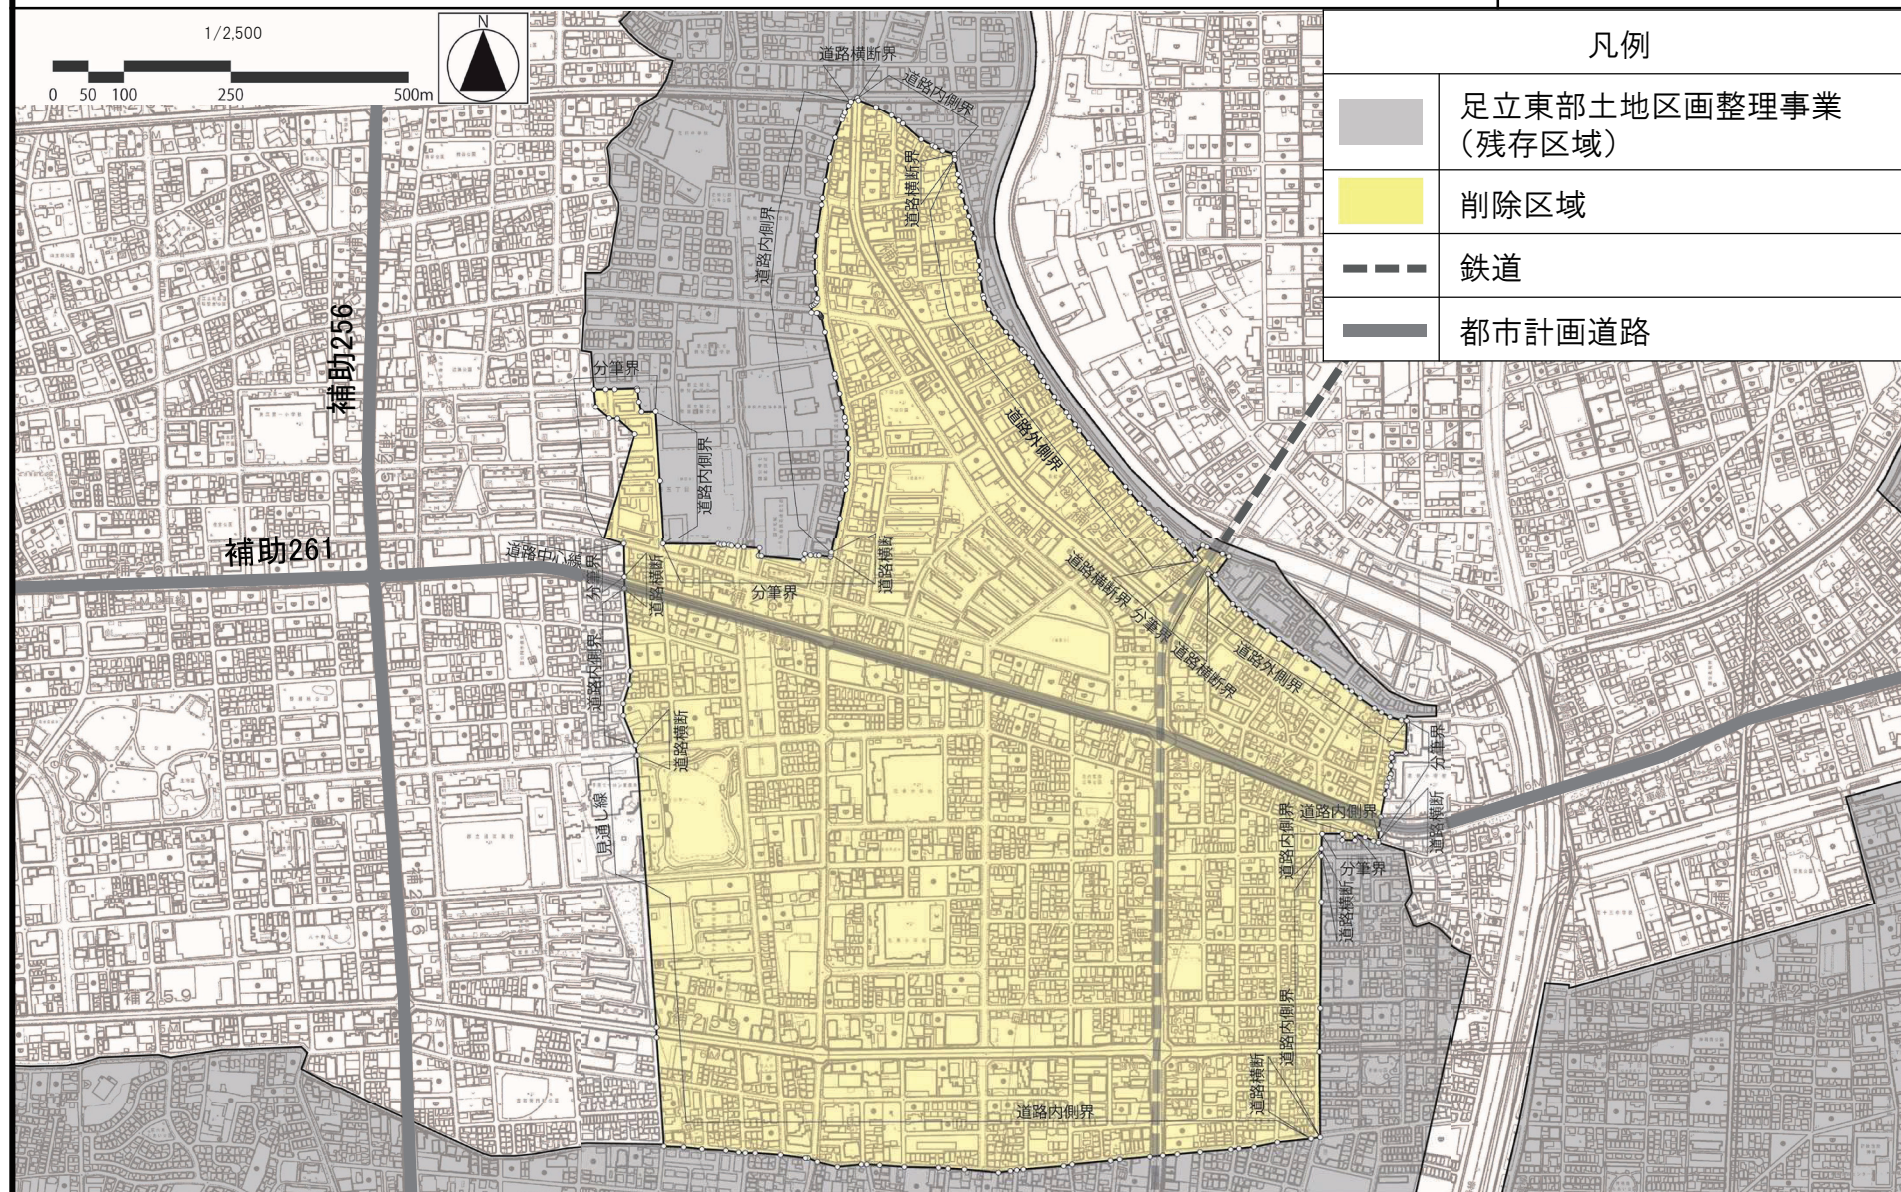東京都計画土地区画整理事業 足立東部土地区画整理事業 計画図 1

[東京都決定]




凡例	
	足立東部土地区画整理事業 (残存区域)
	削除区域
	鉄道
	都市計画道路

この地図は、東京都縮尺2,500分の1地形図を利用して作成したものである。無断複製を禁ずる。
(承認番号) MMT利許第04-121号、令和4年7月22日(承認番号) 5都市基街都第119号、令和5年6月26日(承認番号) 5都市基交都第15号、令和5年6月26日

東京都計画土地区画整理事業 足立東部土地区画整理事業 計画図 2

[東京都決定]

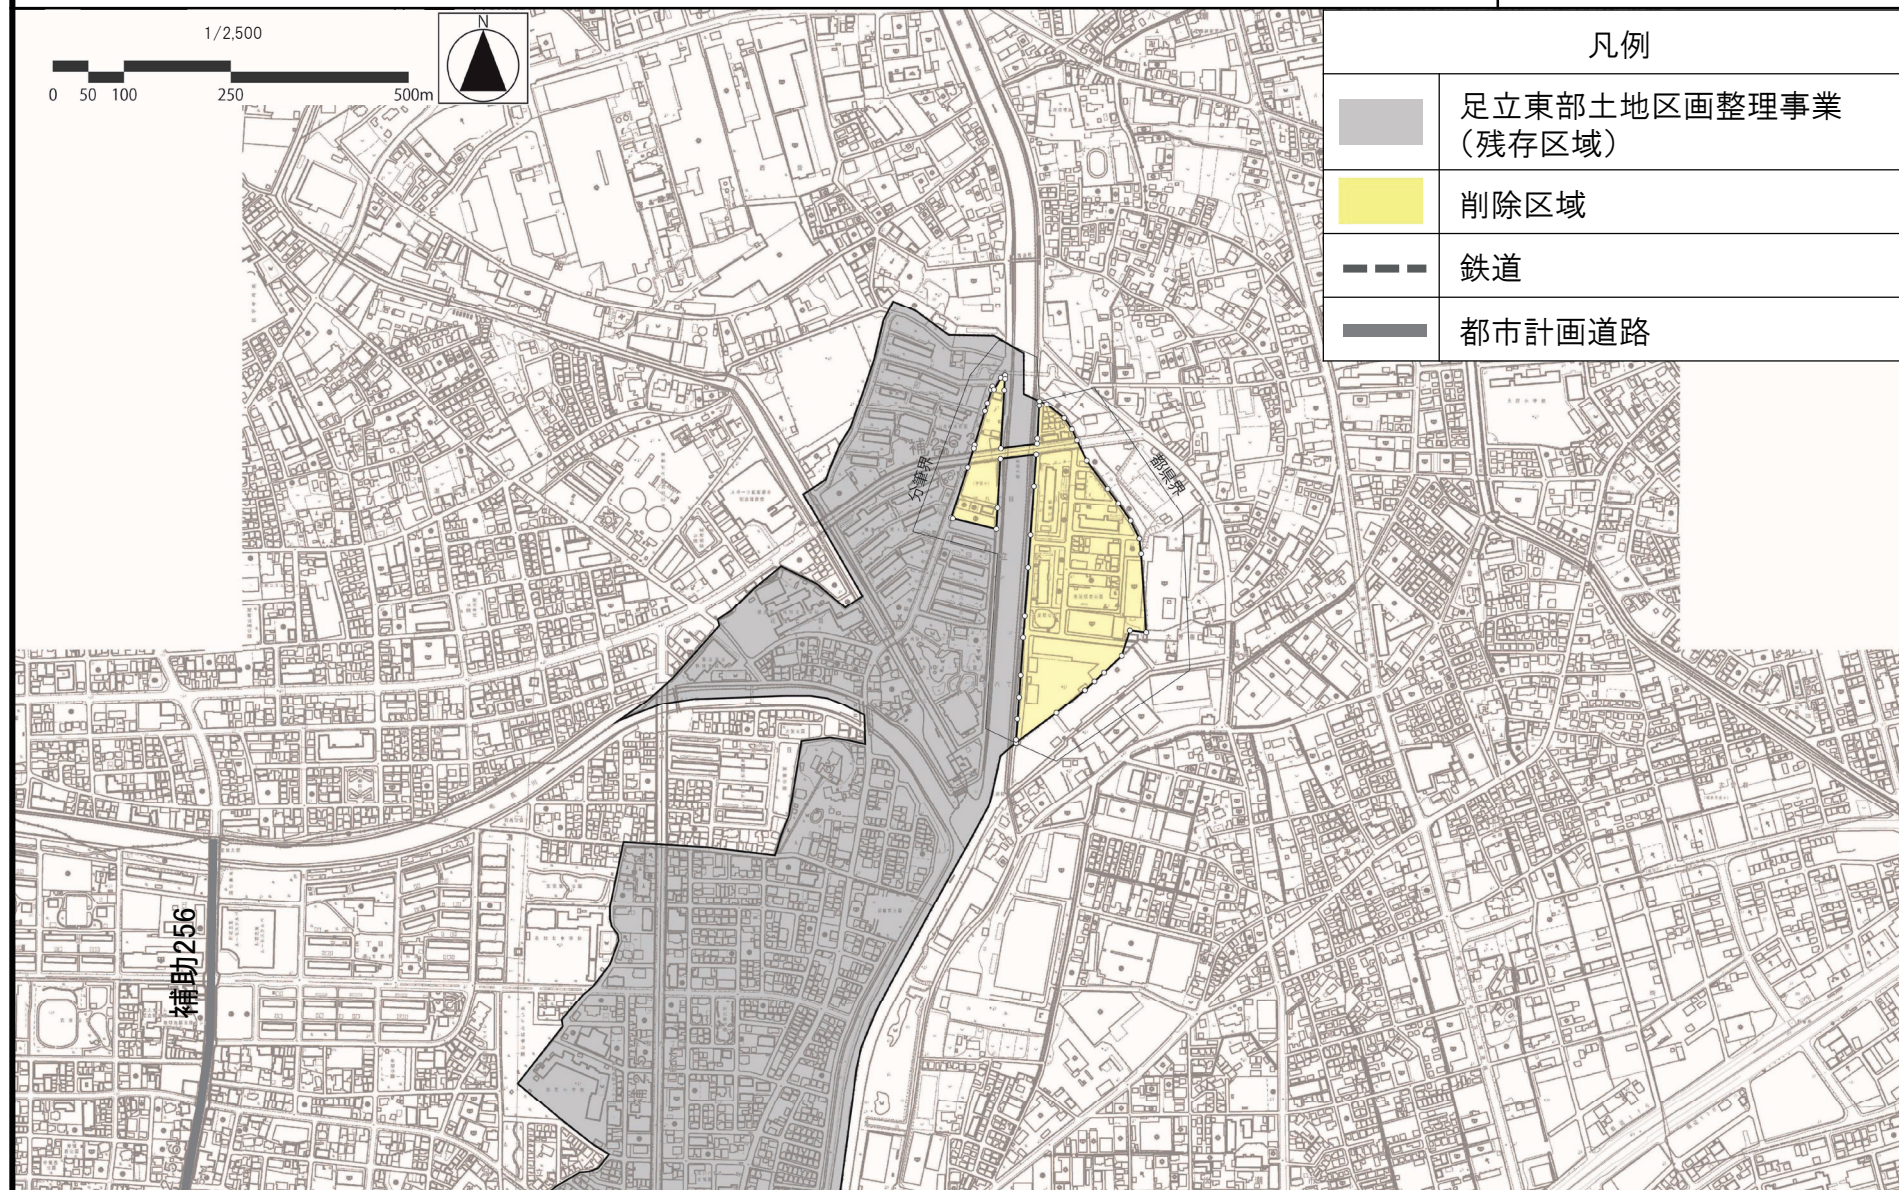

この地図は、東京都縮尺2,500分の1地形図を利用して作成したものである。無断複製を禁ずる。
(承認番号) MMT利許第04-121号、令和4年7月22日 (承認番号) 5都市基街都第119号、令和5年6月26日 (承認番号) 5都市基交都第15号、令和5年6月26日