



東京都市計画道路幹線街路補助線街路第 334 号線 計画図 1〔東京都決定〕

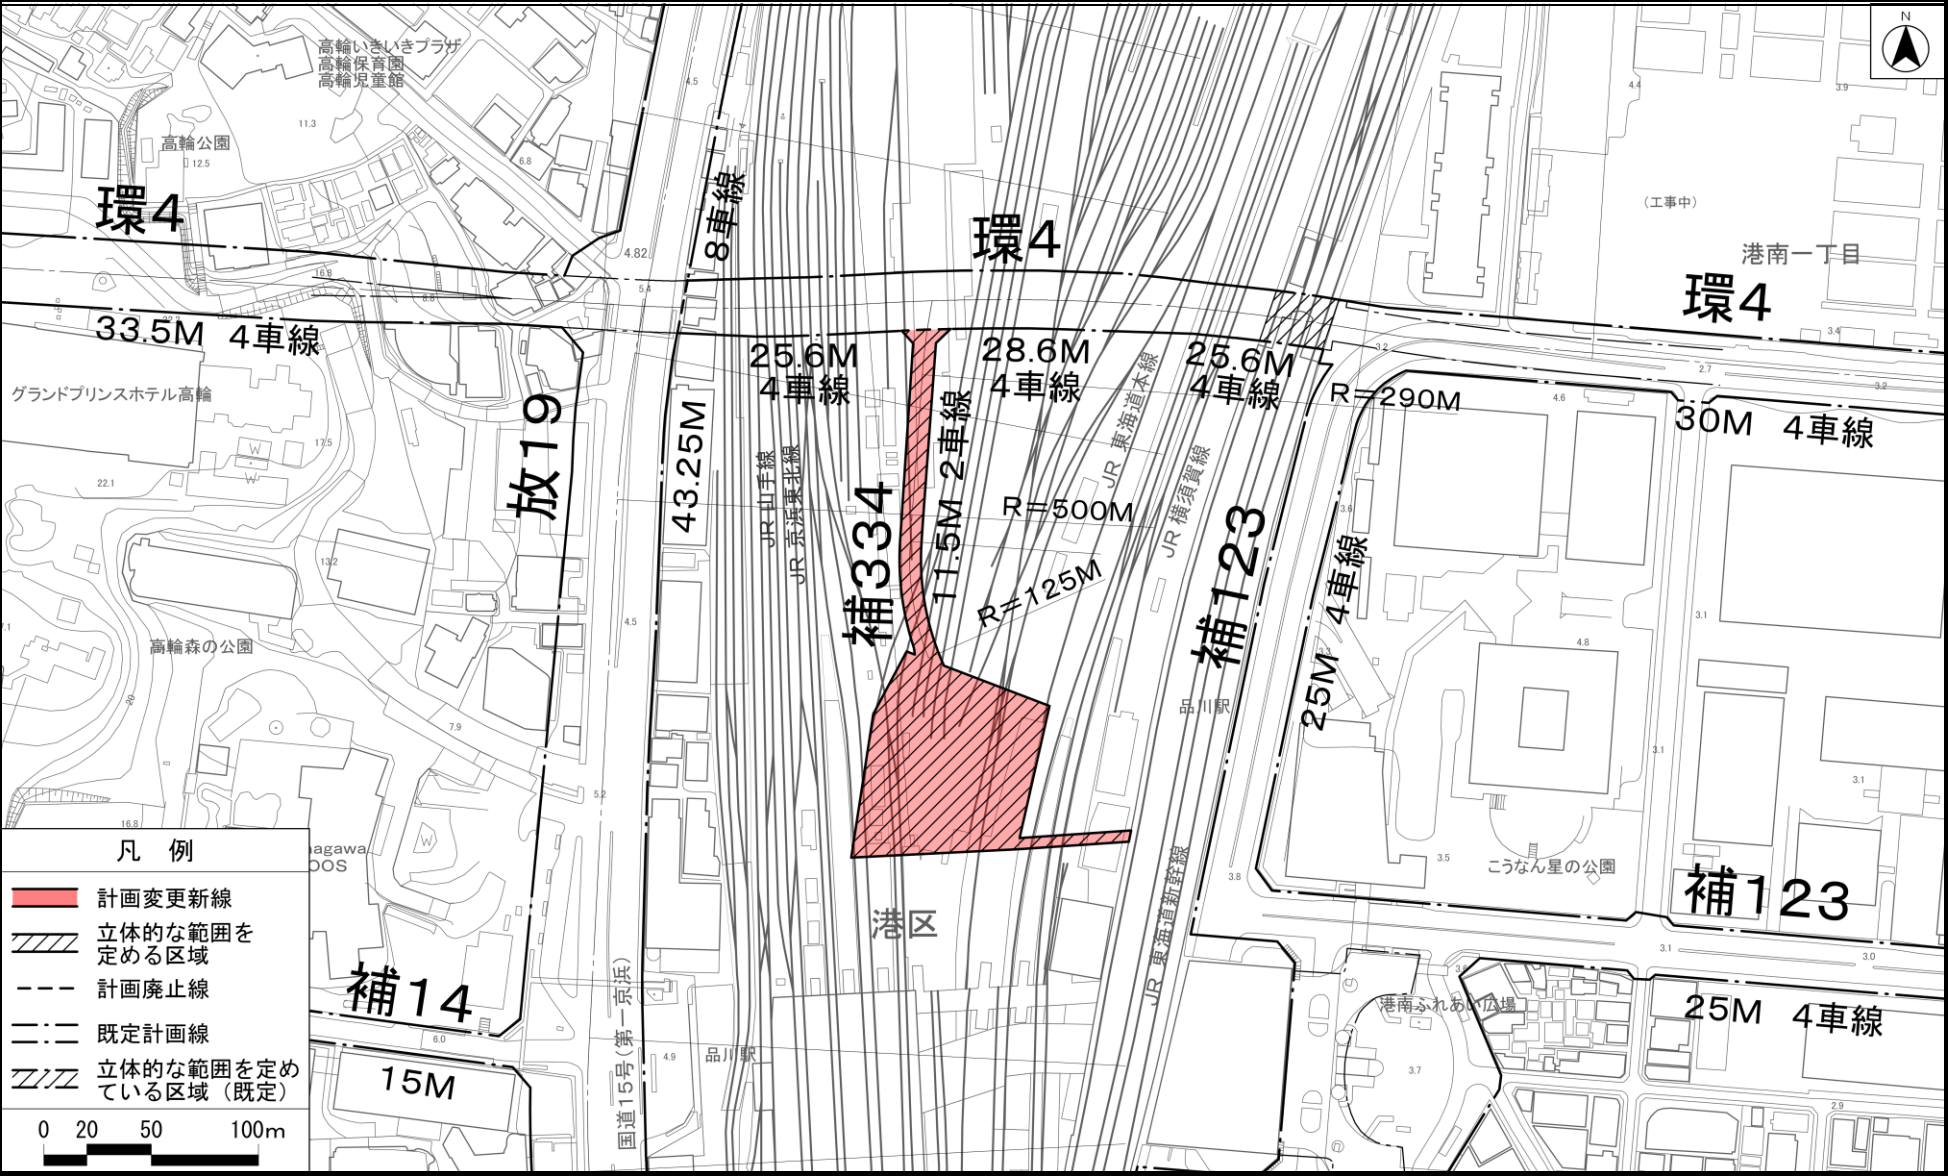


この地図は、国土地理院長の承認(平 24 関公第 269 号)を得て作成した東京都地形図 (S = 1 : 2,500) を使用(31 都市基交第 426 号)して作成したものである。無断複製を禁ずる。
(承認番号) 31 都市基街都第 98 号 令和元年 7 月 23 日

東京都市計画道路幹線街路補助線街路第 334 号線 計画図 2〔東京都決定〕

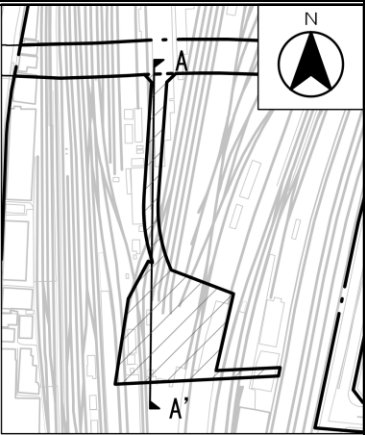

A-A' 断面図

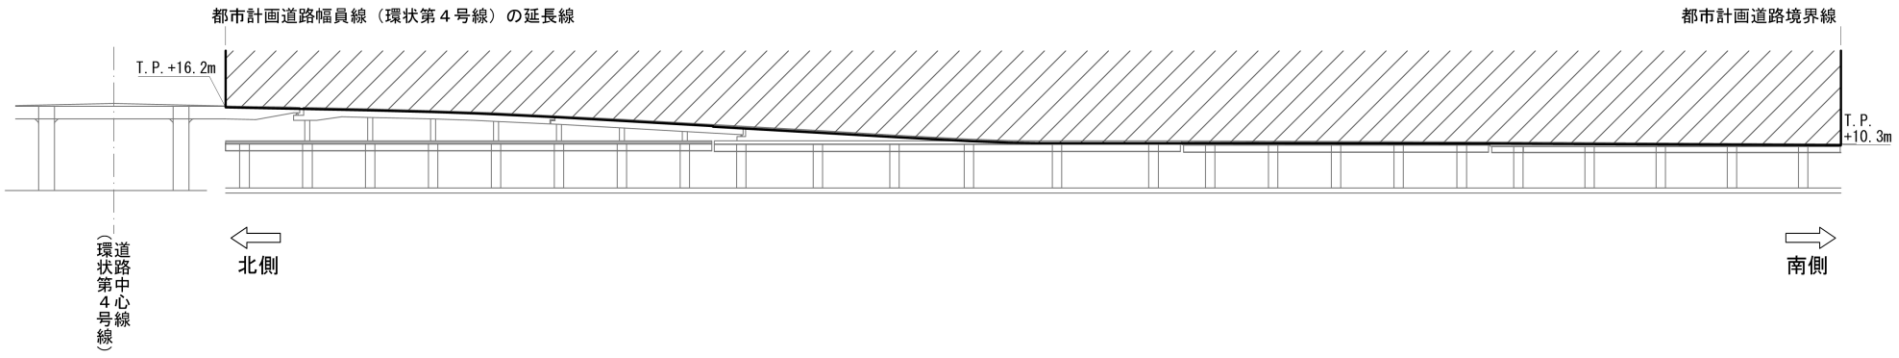


凡 例	表層拡大図
立体的な範囲	排水勾配コンクリート 舗装（コンクリート） スラブ ↑立体的な範囲
0 10 30 50m	


この地図は、国土地理院長の承認(平 24 関公第 269 号)を得て作成した東京都地形図（S＝1：2,500）を使用(31 都市基交第 426 号）して作成したものである。無断複製を禁ずる。
(承認番号) 31 都市基街都第 98 号 令和元年 7 月 23 日

東京都市計画道路幹線街路補助線街路第 334 号線 計画図 3〔東京都決定〕



B-B' 断面図

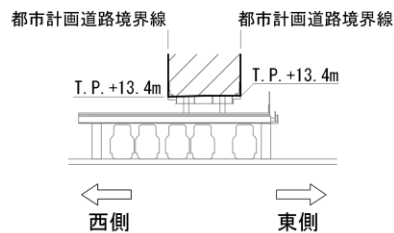

C-C' 断面図

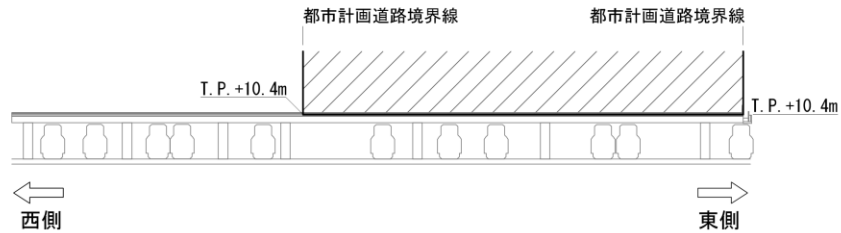

D-D' 断面図

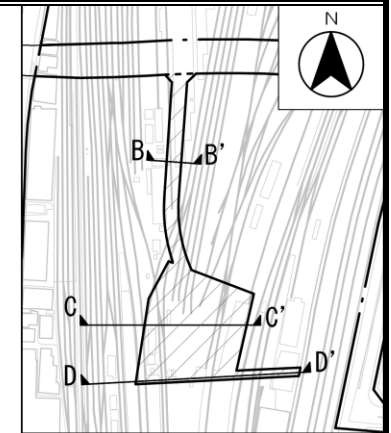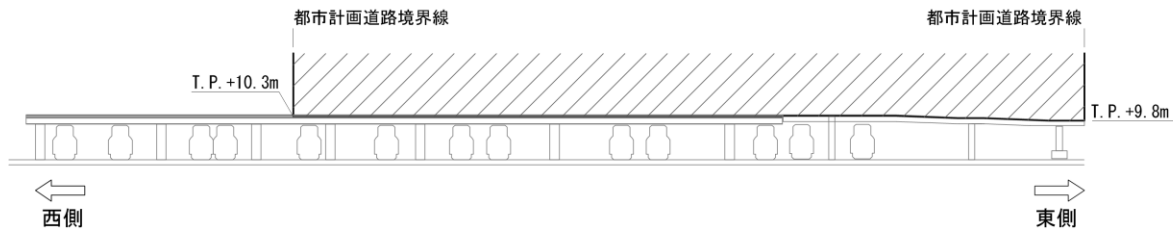


凡 例

表層拡大図



立体的な範囲

0 10 30 50m

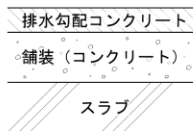

↑ 立体的な
範囲

この地図は、国土地理院長の承認(平 24 関公第 269 号)を得て作成した東京都地形図 (S = 1 : 2,500) を使用(31 都市基交第 426 号)して作成したものである。無断複製を禁ずる。
(承認番号) 31 都市基街都第 98 号 令和元年 7 月 23 日