


地上階

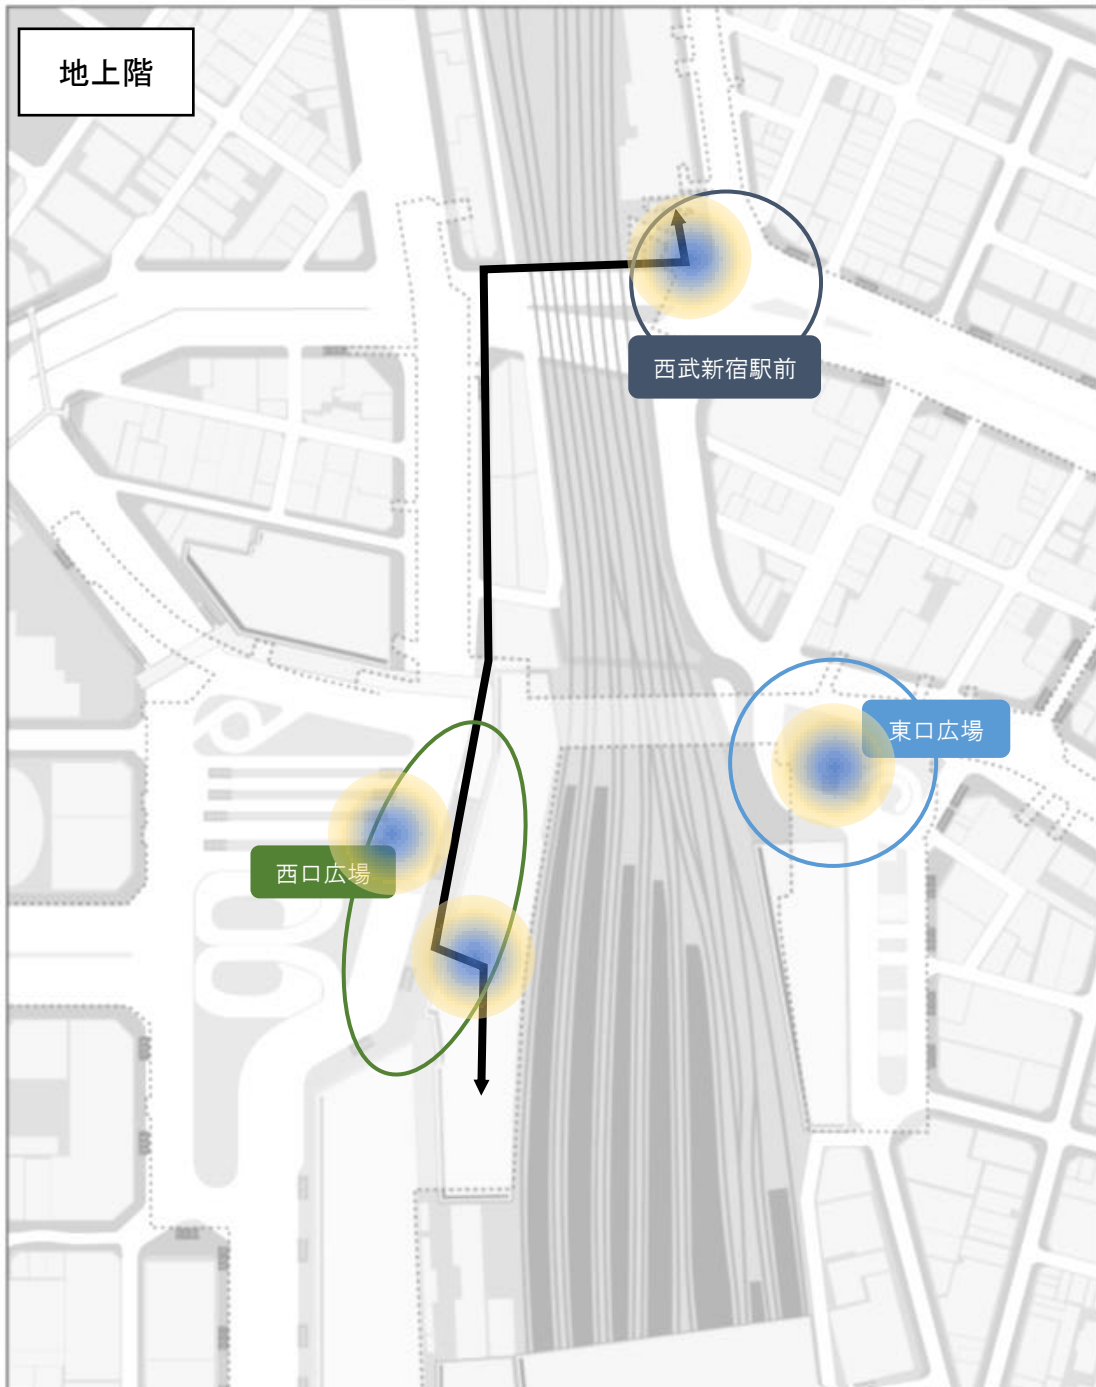

配置の考え方


- ・街との接点にターミナルマップ及びエリアマップを配置
- ・結節空間、改札前、動線の分岐、長い直進部にターミナルマップを配置

:ターミナルマップ及びエリアマップ

:ターミナルマップ

:主な歩行者動線

地下・甲州街道  
西武新宿駅改札階

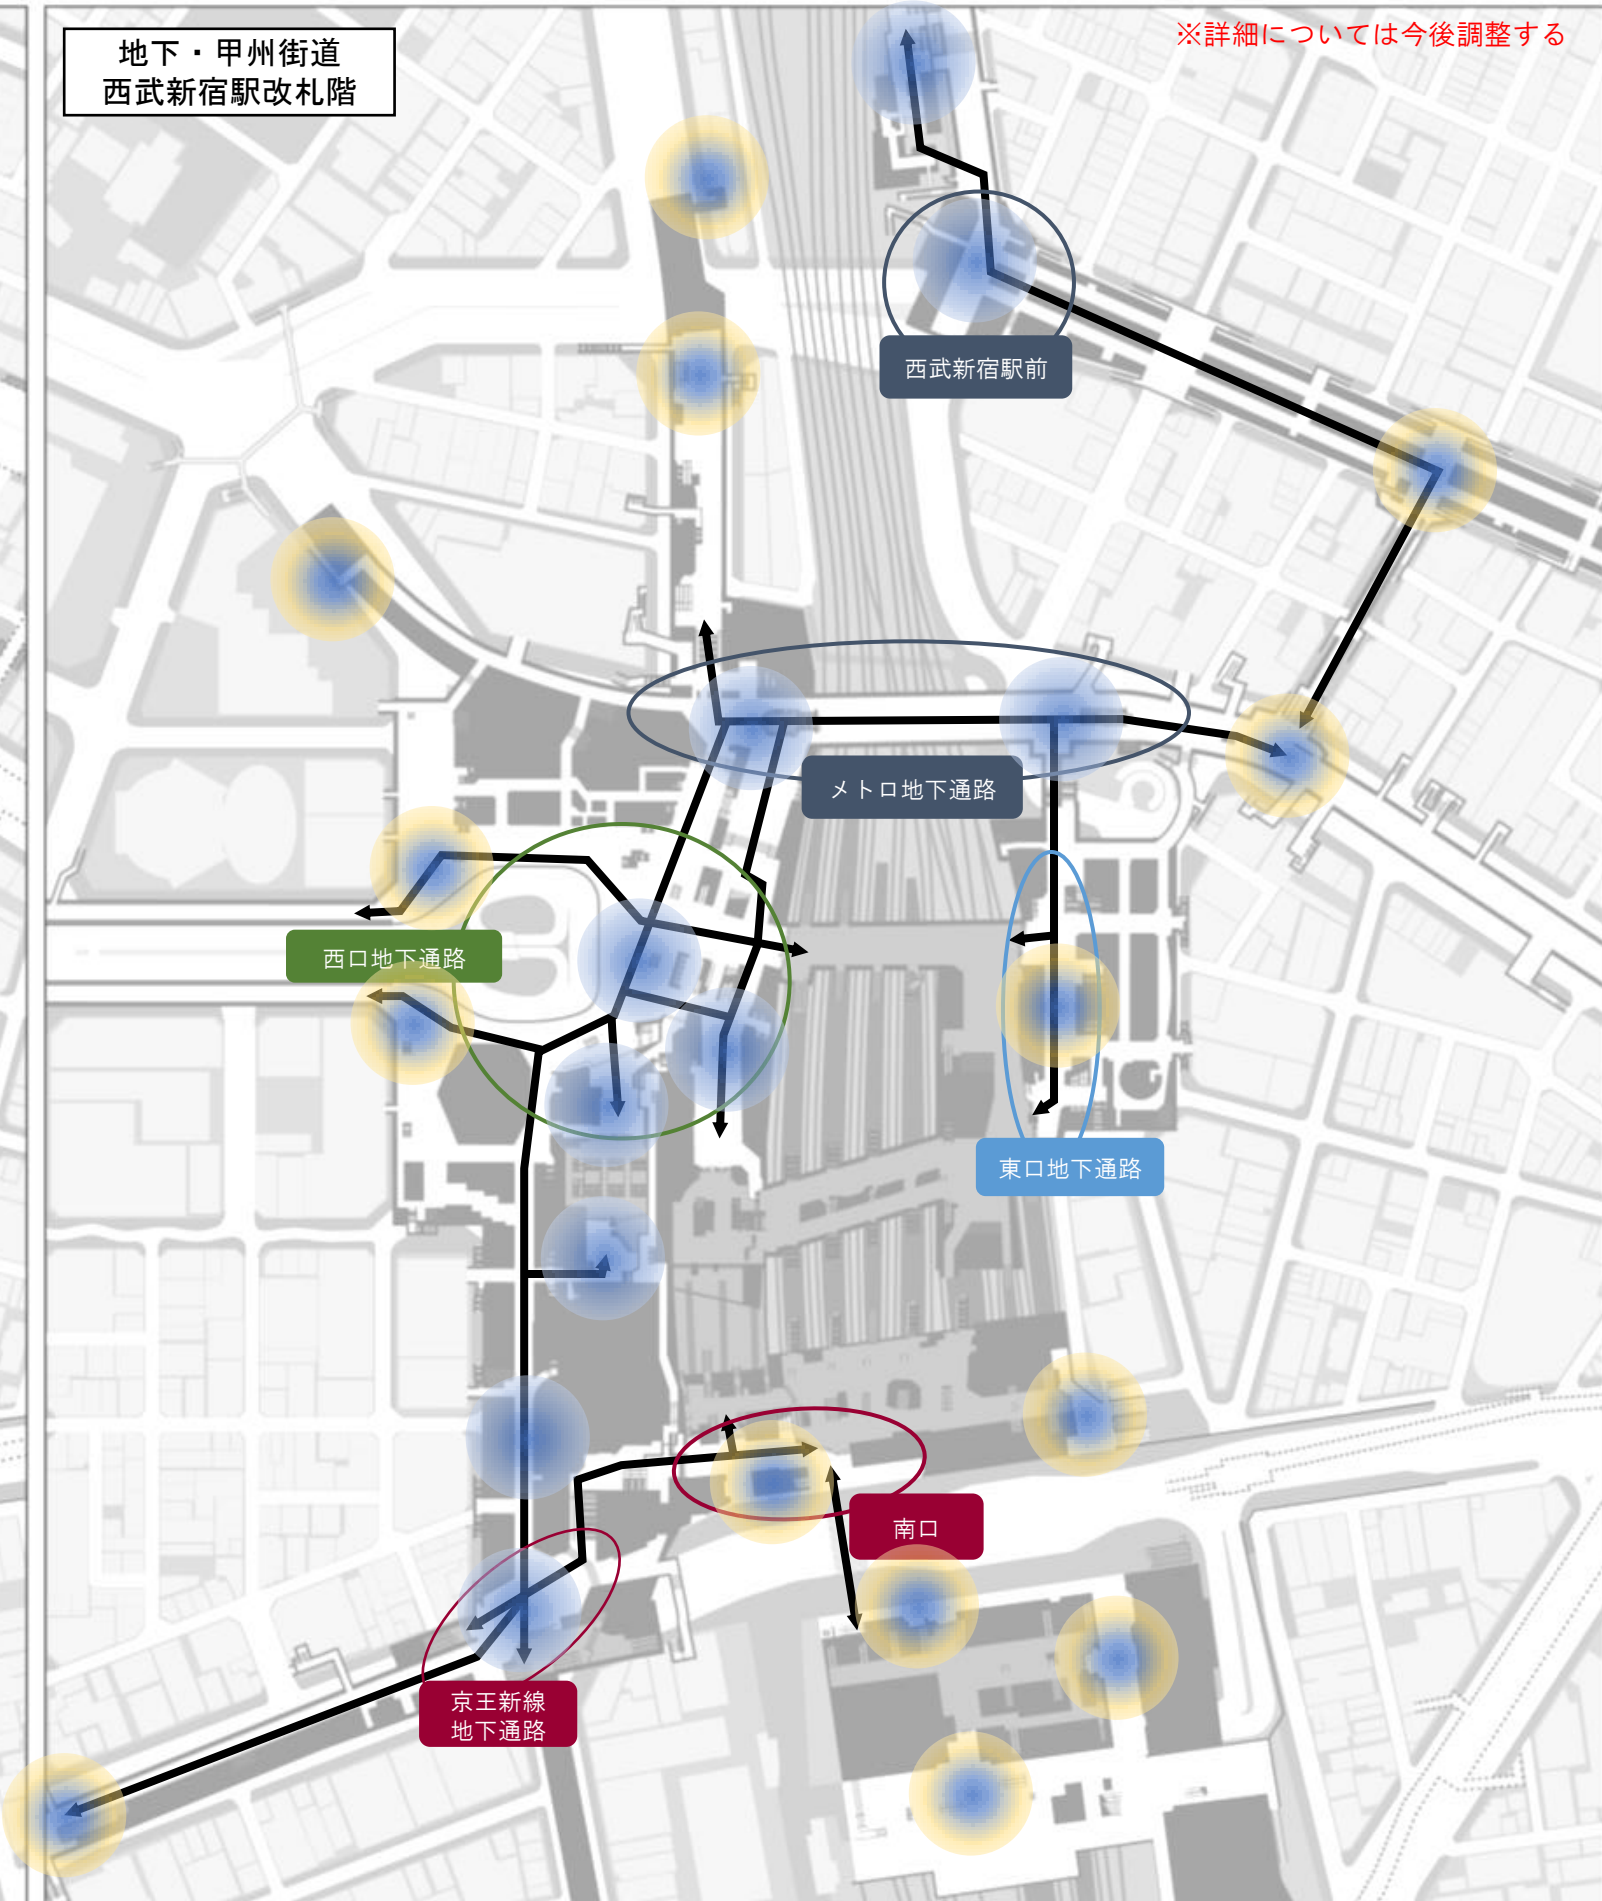

※詳細については今後調整する