案内サインの整備手順イメージ図（案）
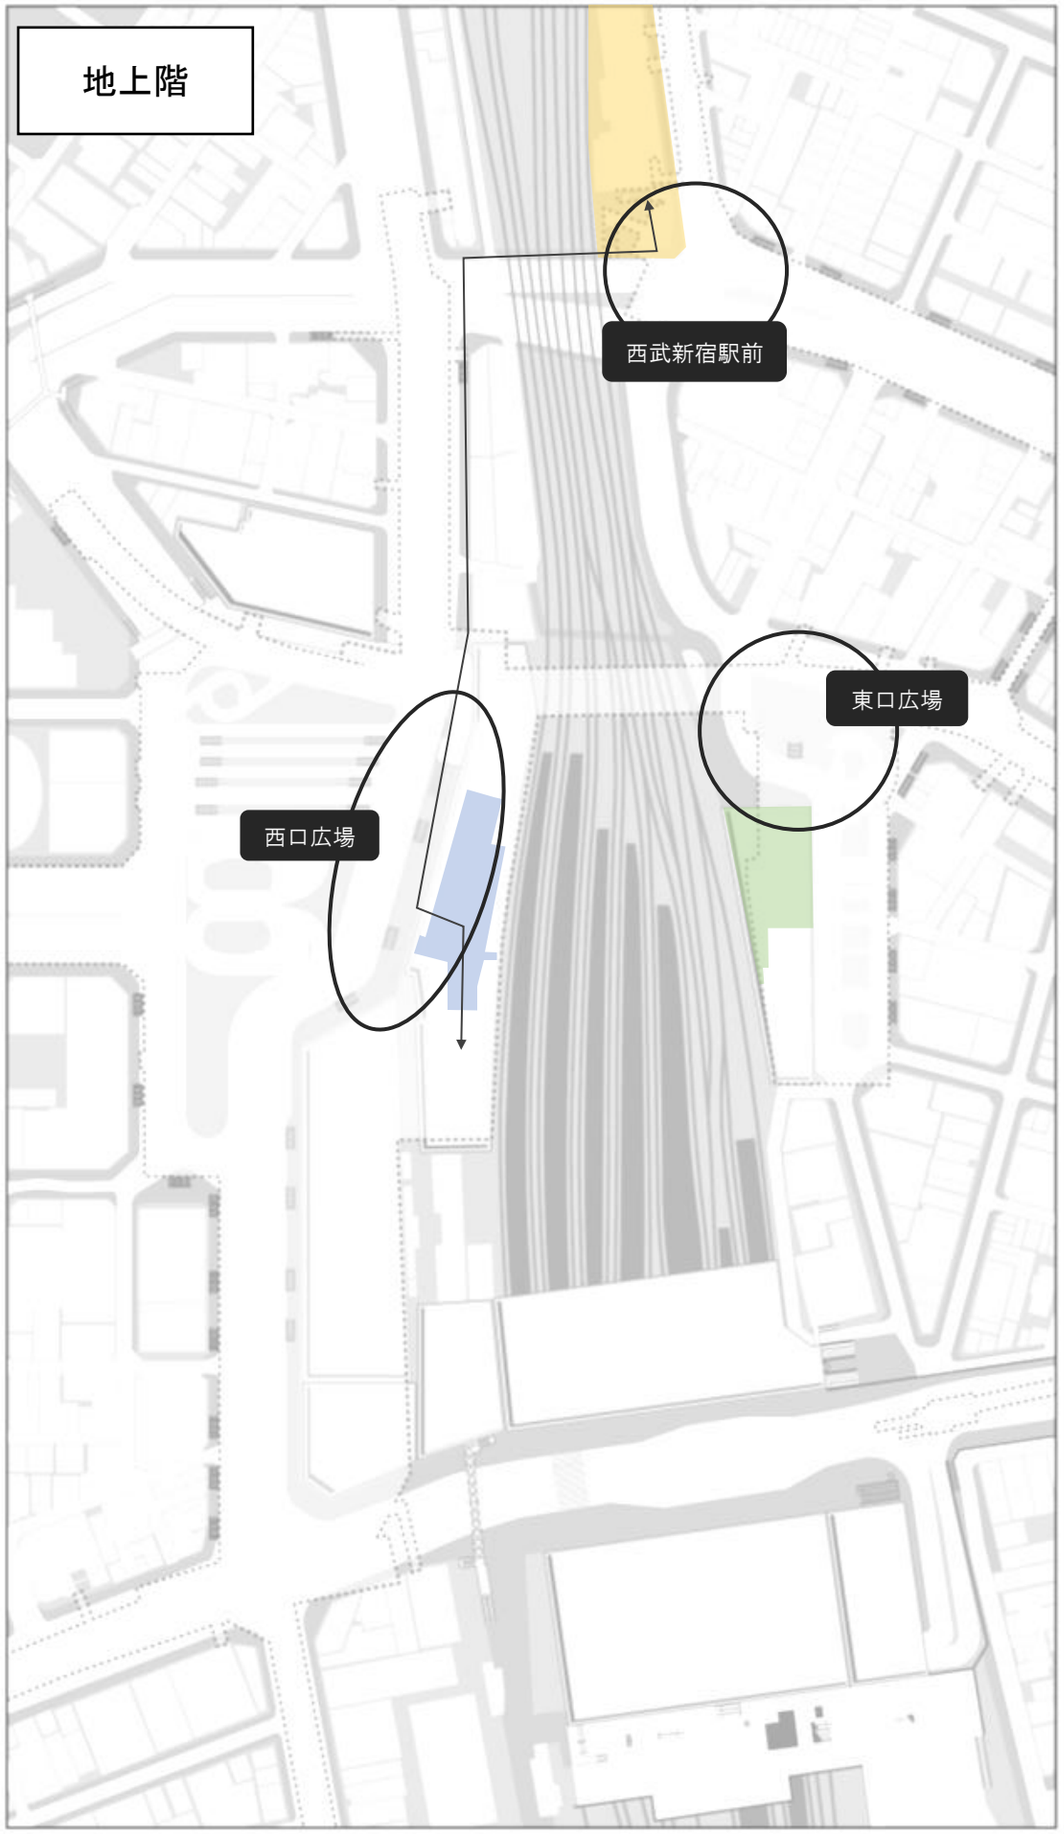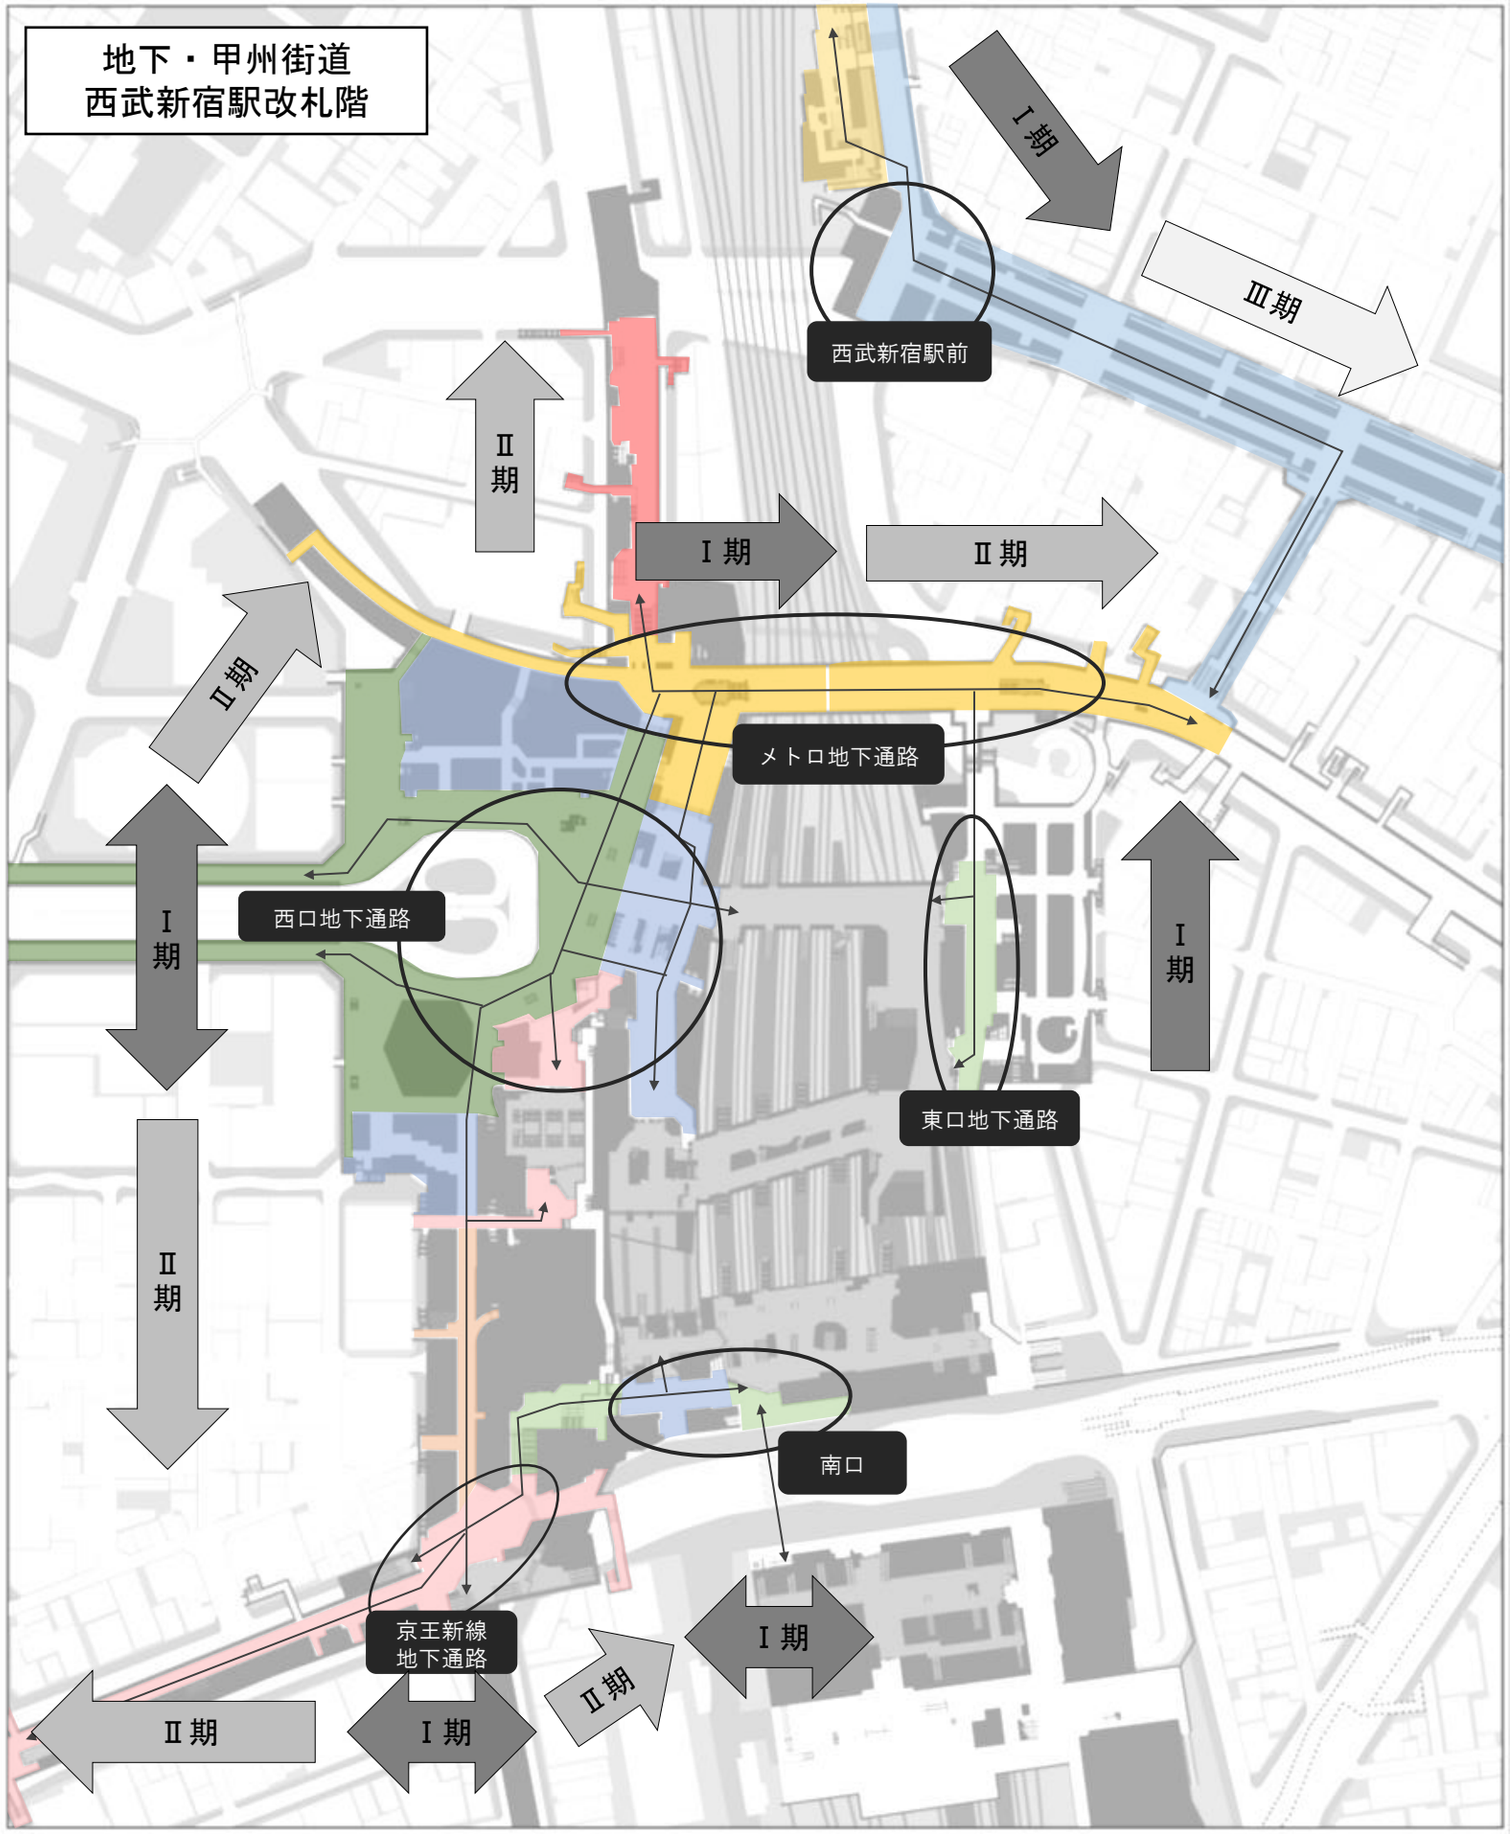
資料2-2