


### 検討対象凡例


- ⋯ 広域的な道路 概成道路
- 広域的な道路 現道無道路
- ⋯ 地域的な道路 概成道路
- 地域的な道路 現道無道路
- 立体交差
- ▲ 交差点拡幅部
- 支線
- 都市計画道路 (対象外)
- 現況道路
- 高速道路
- 市区町村境界

### 検証結果凡例

- 概成道路**
- 計画の変更 (現道合わせ)
- 立体交差**
- 計画の変更 (立体交差計画の廃止)
- 今後事業化を検討していく際に立体交差計画の要否を検証
- 交差点拡幅部**
- ▲ 計画の変更 (交差点拡幅部の廃止)
- ▲ 今後事業化を検討していく際に交差点拡幅部の要否を検証
- 支線**
- 計画の変更 (支線の廃止)
- 今後事業化を検討していく際に支線の要否を検証
- 橋詰**
- ▼ 計画の変更 (橋詰の縮小)
- ▼ 今後事業化を検討していく際に橋詰の要否を検証
- 都市計画公園等との重複**
- 今後事業化を検討していく際に都市計画公園等を変更する箇所
- 今後関係機関と調整が必要な箇所
- 都市計画道路と重複している都市計画公園等
- 事業実施済区間**
- 計画の変更
- 既存道路による代替可能性**
- 計画の変更 (廃止)

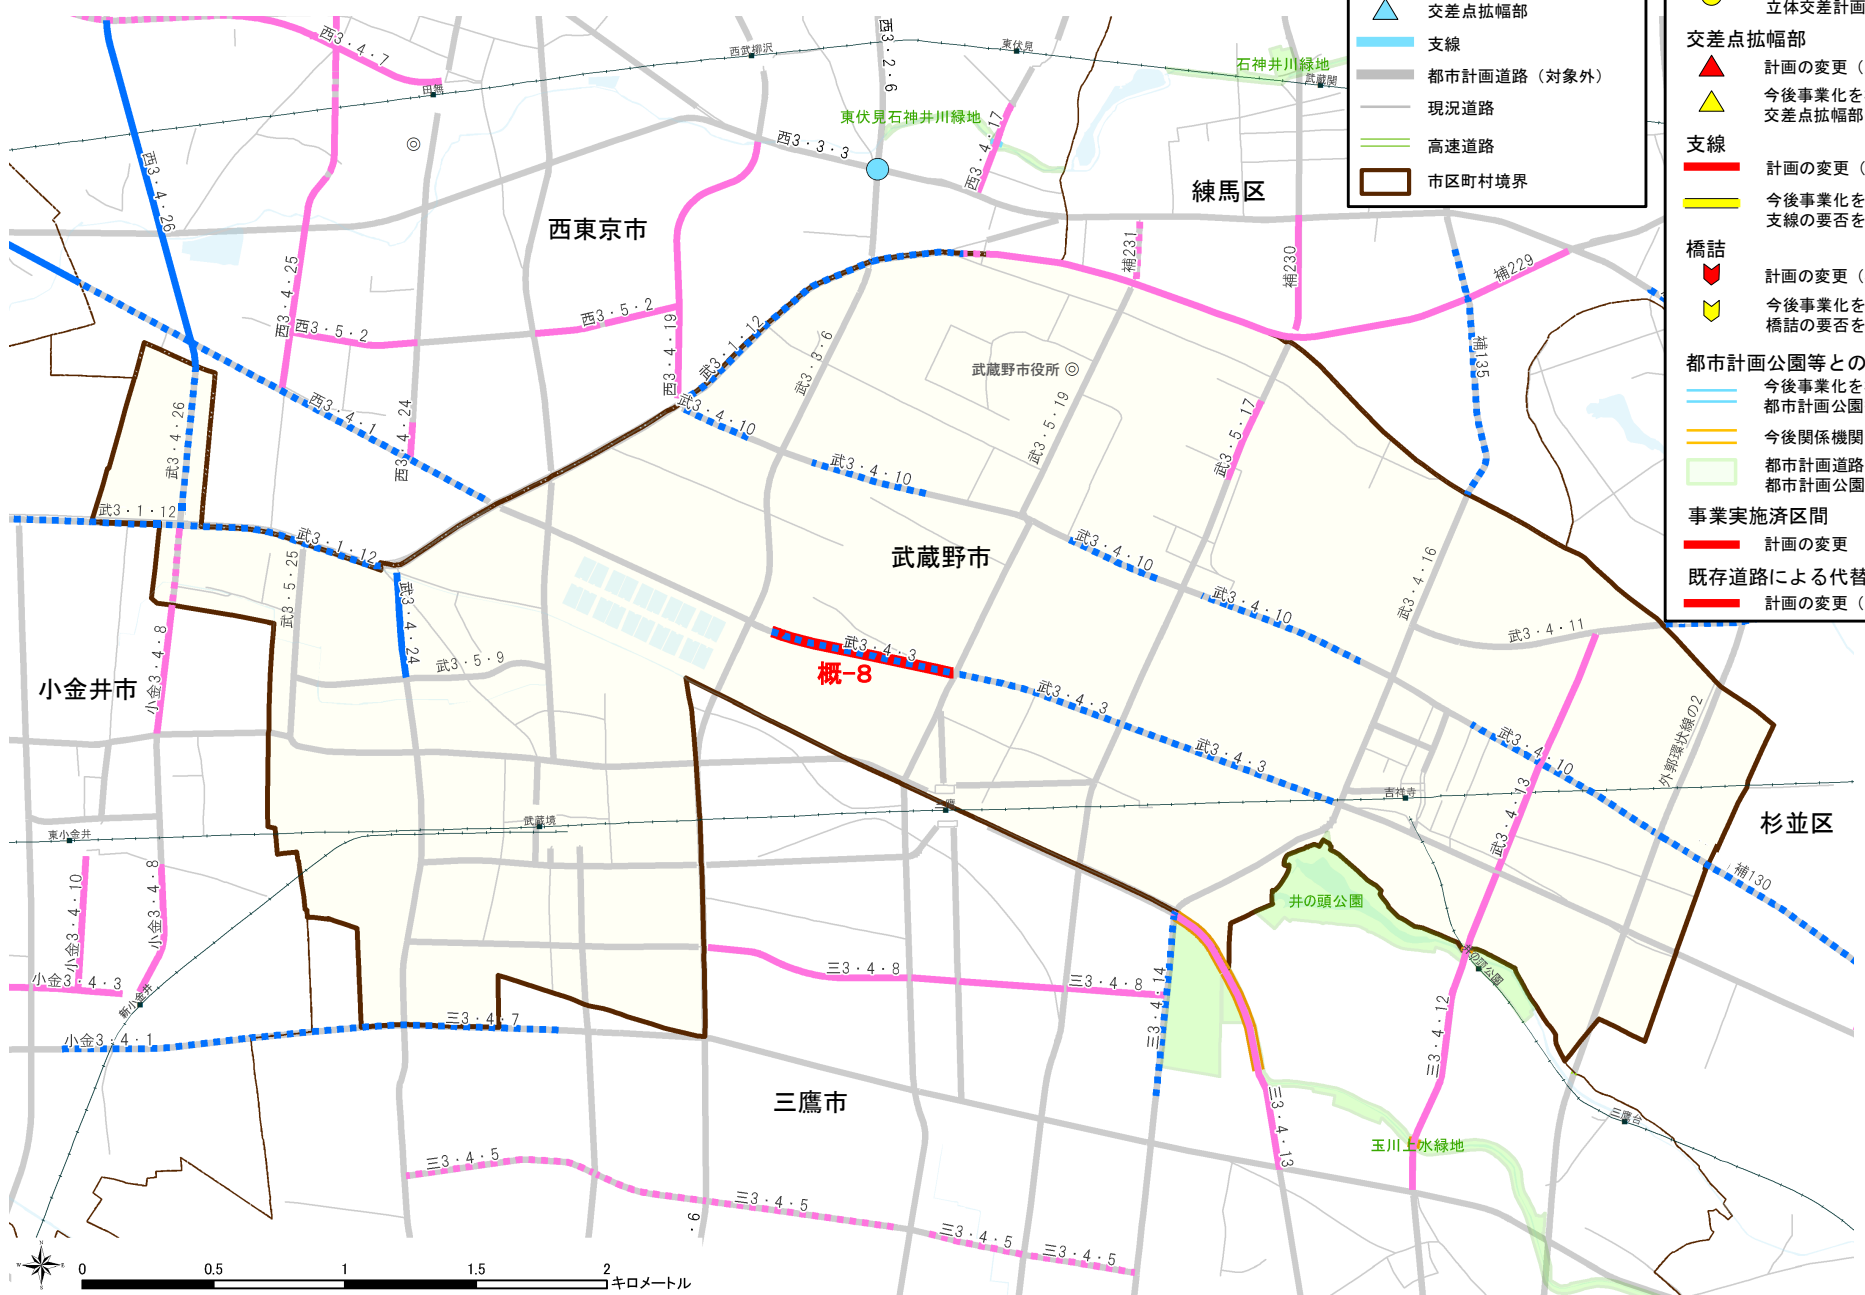

概-8

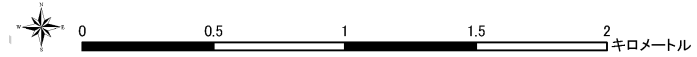

# 検証結果リスト 武蔵野市

○概成道路 計画の変更（現道合わせ）

No.	路線名	区間	所在区市町	延長(m)	変更に向けた検討主体
概-8	武蔵野3・4・3号線	武蔵野3・5・19号線～武蔵野3・3・6号線付近	武蔵野市	710	都