


この地図は、国土地理院長の承認（平15国地関公第34号）を得て作成した東京都地形図（S-1-2、300）を複製（昭22都市基交第294号）して作成したものである。無断複製を禁ずる。

要注意 本図面は参考図ですので、優先整備区域の正確な区域については、優先整備区域図面（1/2,500）で区域をご確認ください。

戸山公園

優先整備区域を表示する図面（参考図）

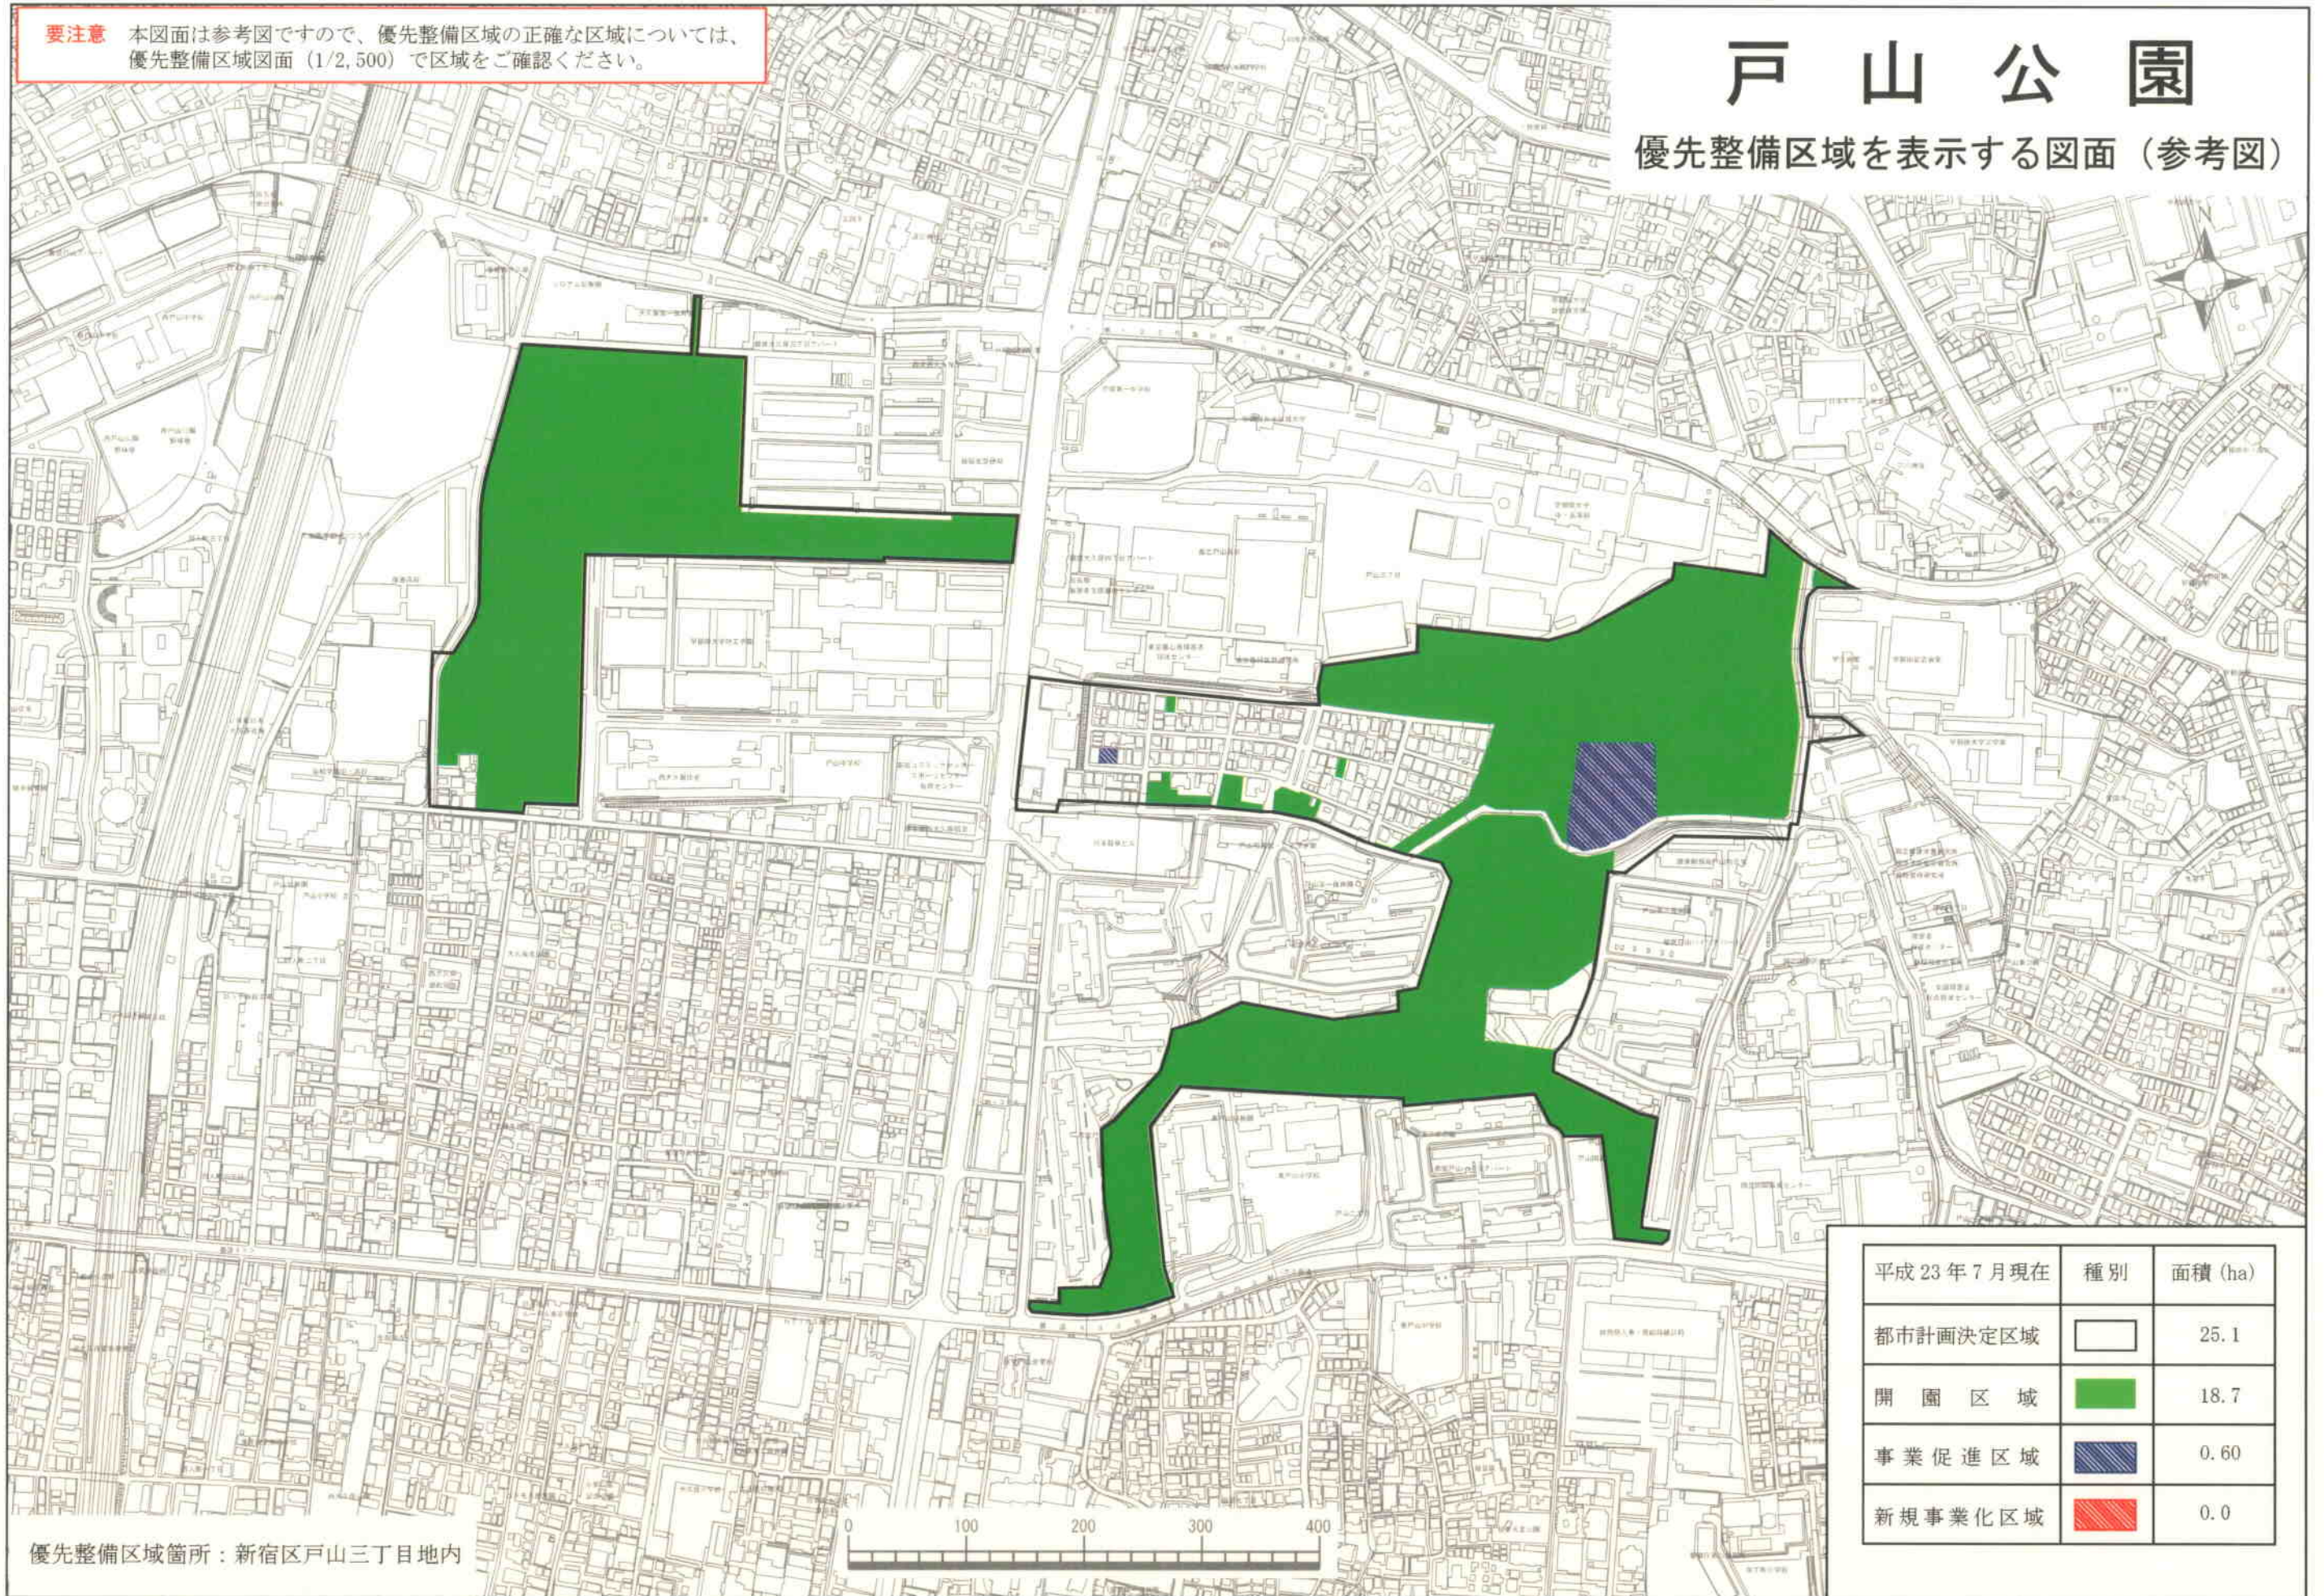

優先整備区域箇所：新宿区戸山三丁目地内

平成23年7月現在	種別	面積 (ha)
	都市計画決定区域	25.1
	開園区域	18.7
	事業促進区域	0.60
	新規事業化区域	0.0