


この図面は、国土交通省国土院（国土利用政策課）が作成した都市計画図面（1/2,500）に基づき、図面を縮小して作成したものであり、図面に記載の事項と実際の状況とに相違が生じる場合があります。

**要注意** 本図面は参考図ですので、優先整備区域の正確な区域については、優先整備区域図面（1/2,500）で区域をご確認ください。

# 浮間公園

優先整備区域を表示する図面（参考図）

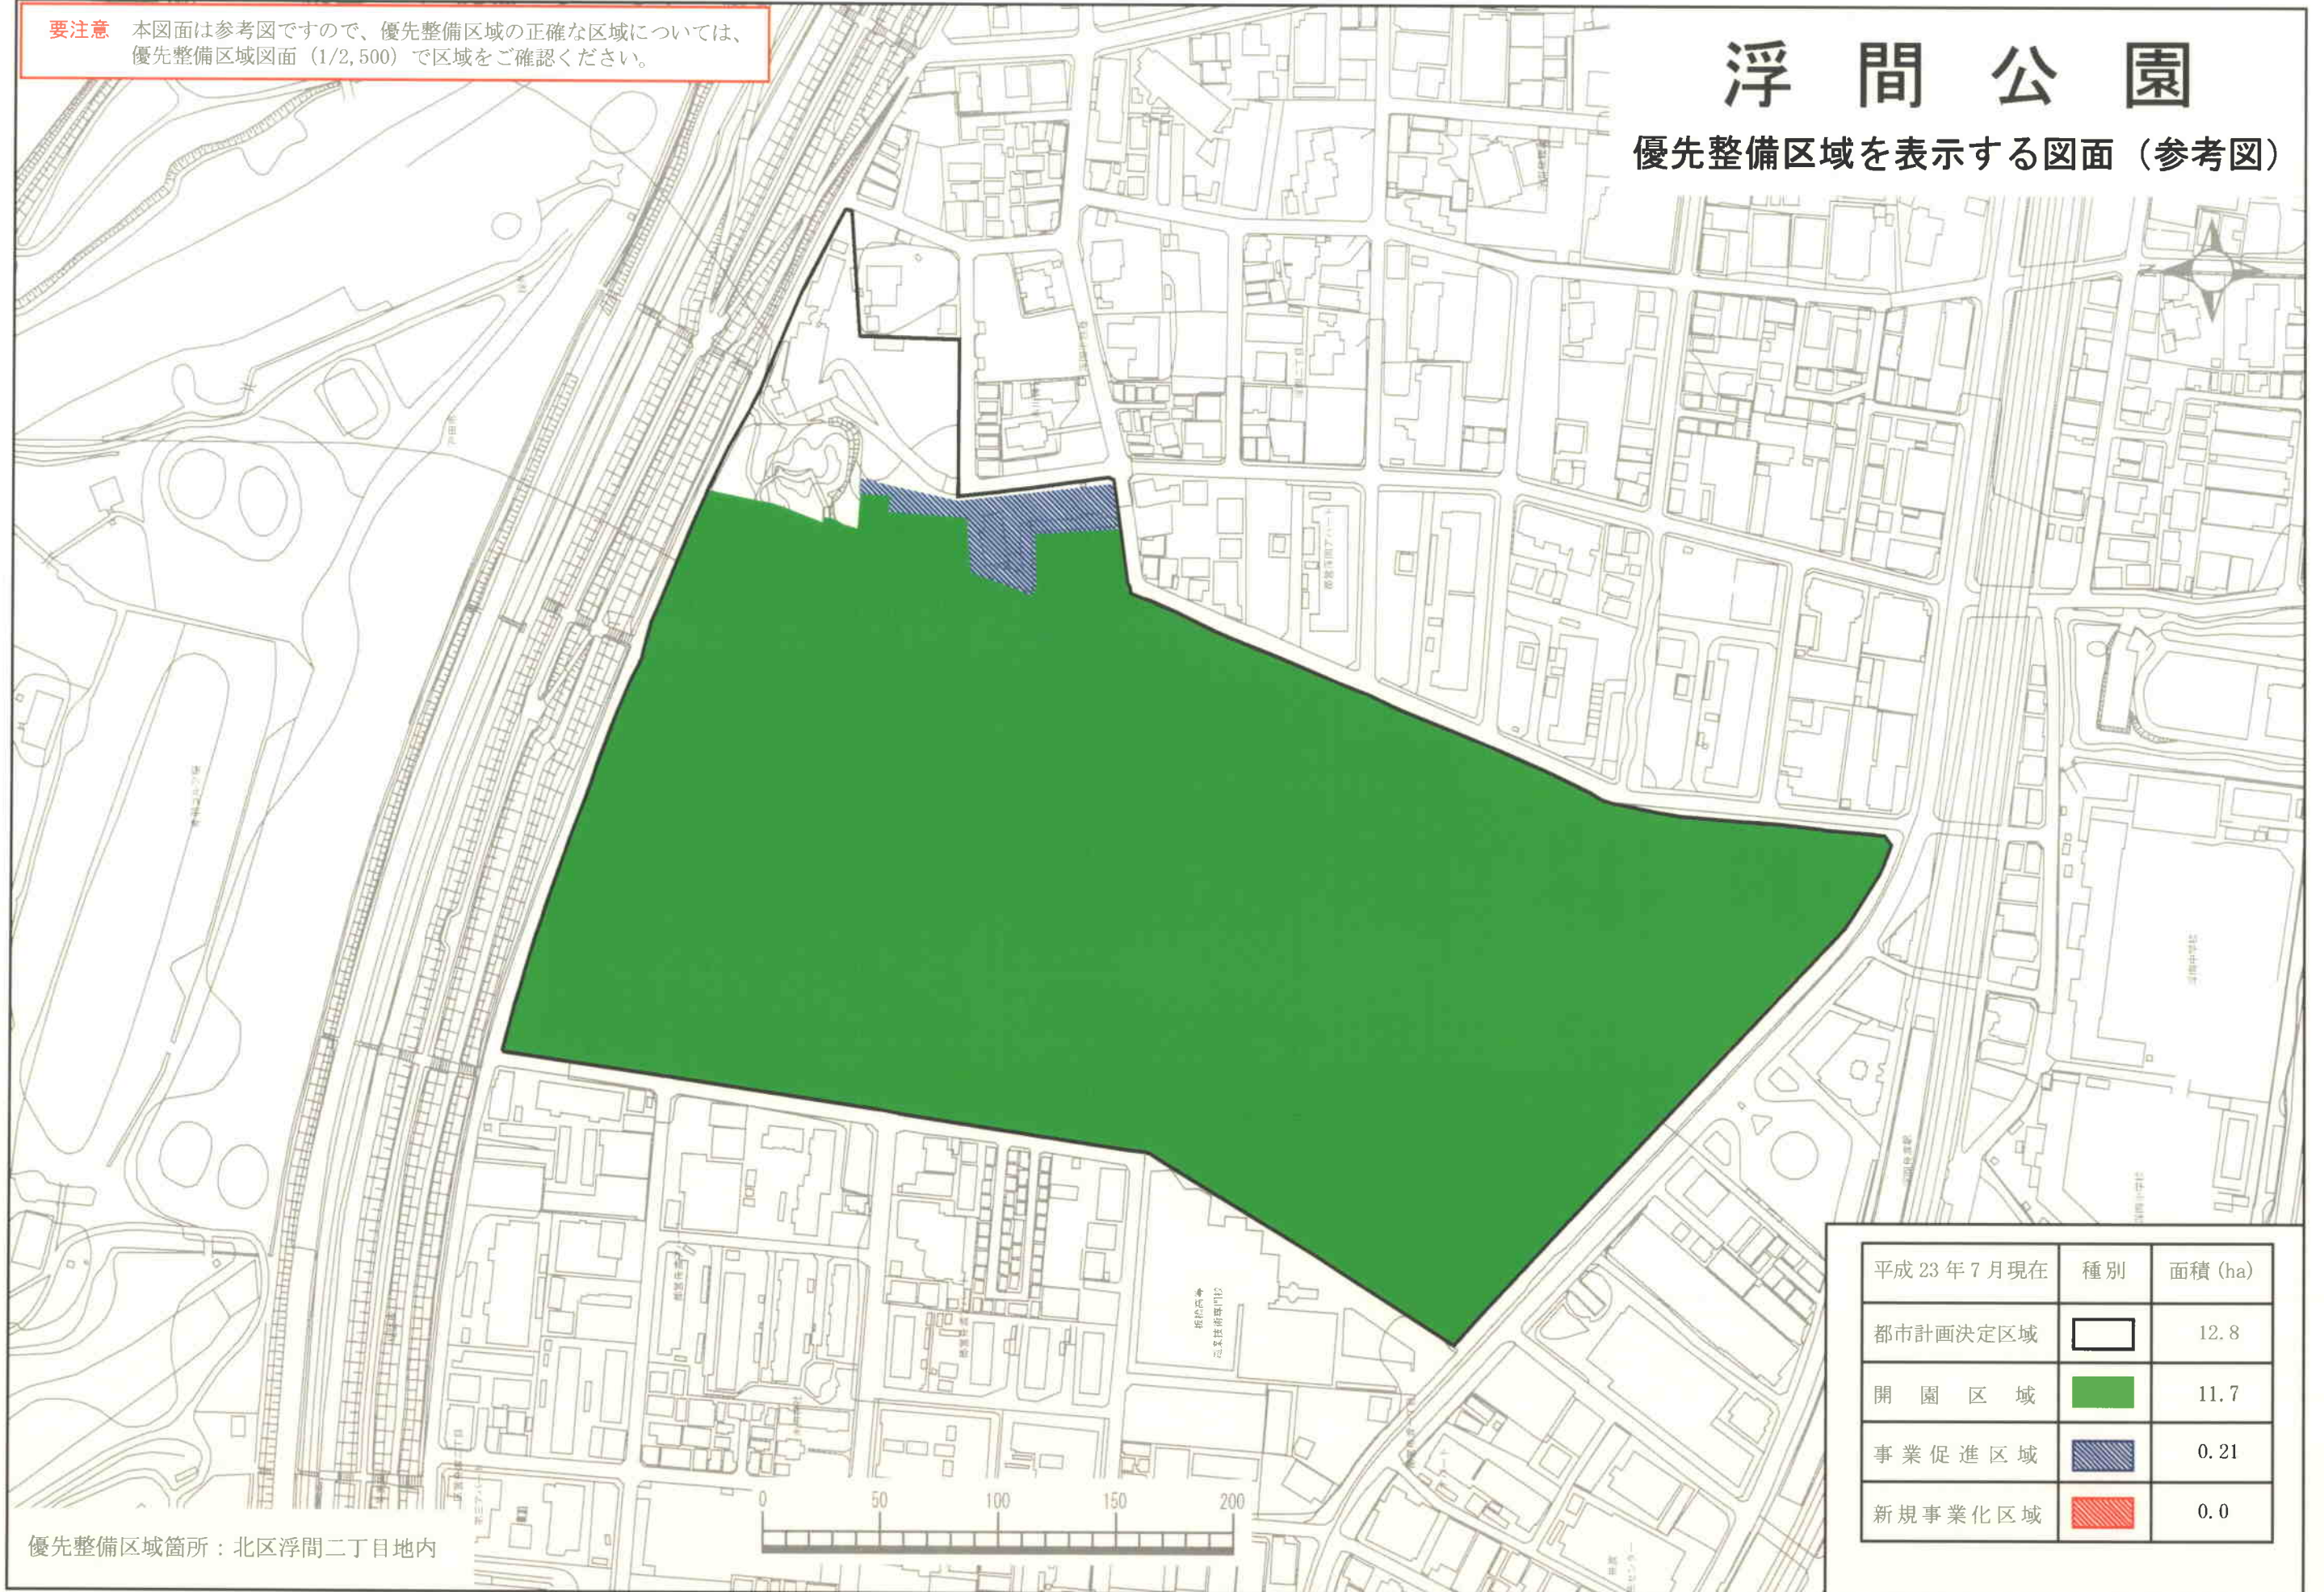

| 平成 23 年 7 月現在 | 種別 | 面積 (ha) |
|---------------|----|---------|
| 都市計画決定区域      |    | 12.8    |
| 開園区域          |    | 11.7    |
| 事業促進区域        |    | 0.21    |
| 新規事業化区域       |    | 0.0     |

優先整備区域箇所：北区浮間二丁目地内