


要注意 本図面は参考図ですので、優先整備区域の正確な区域については、優先整備区域図面（1/2,500）で区域をご確認ください。

舎人公園

優先整備区域を表示する図面（参考図）

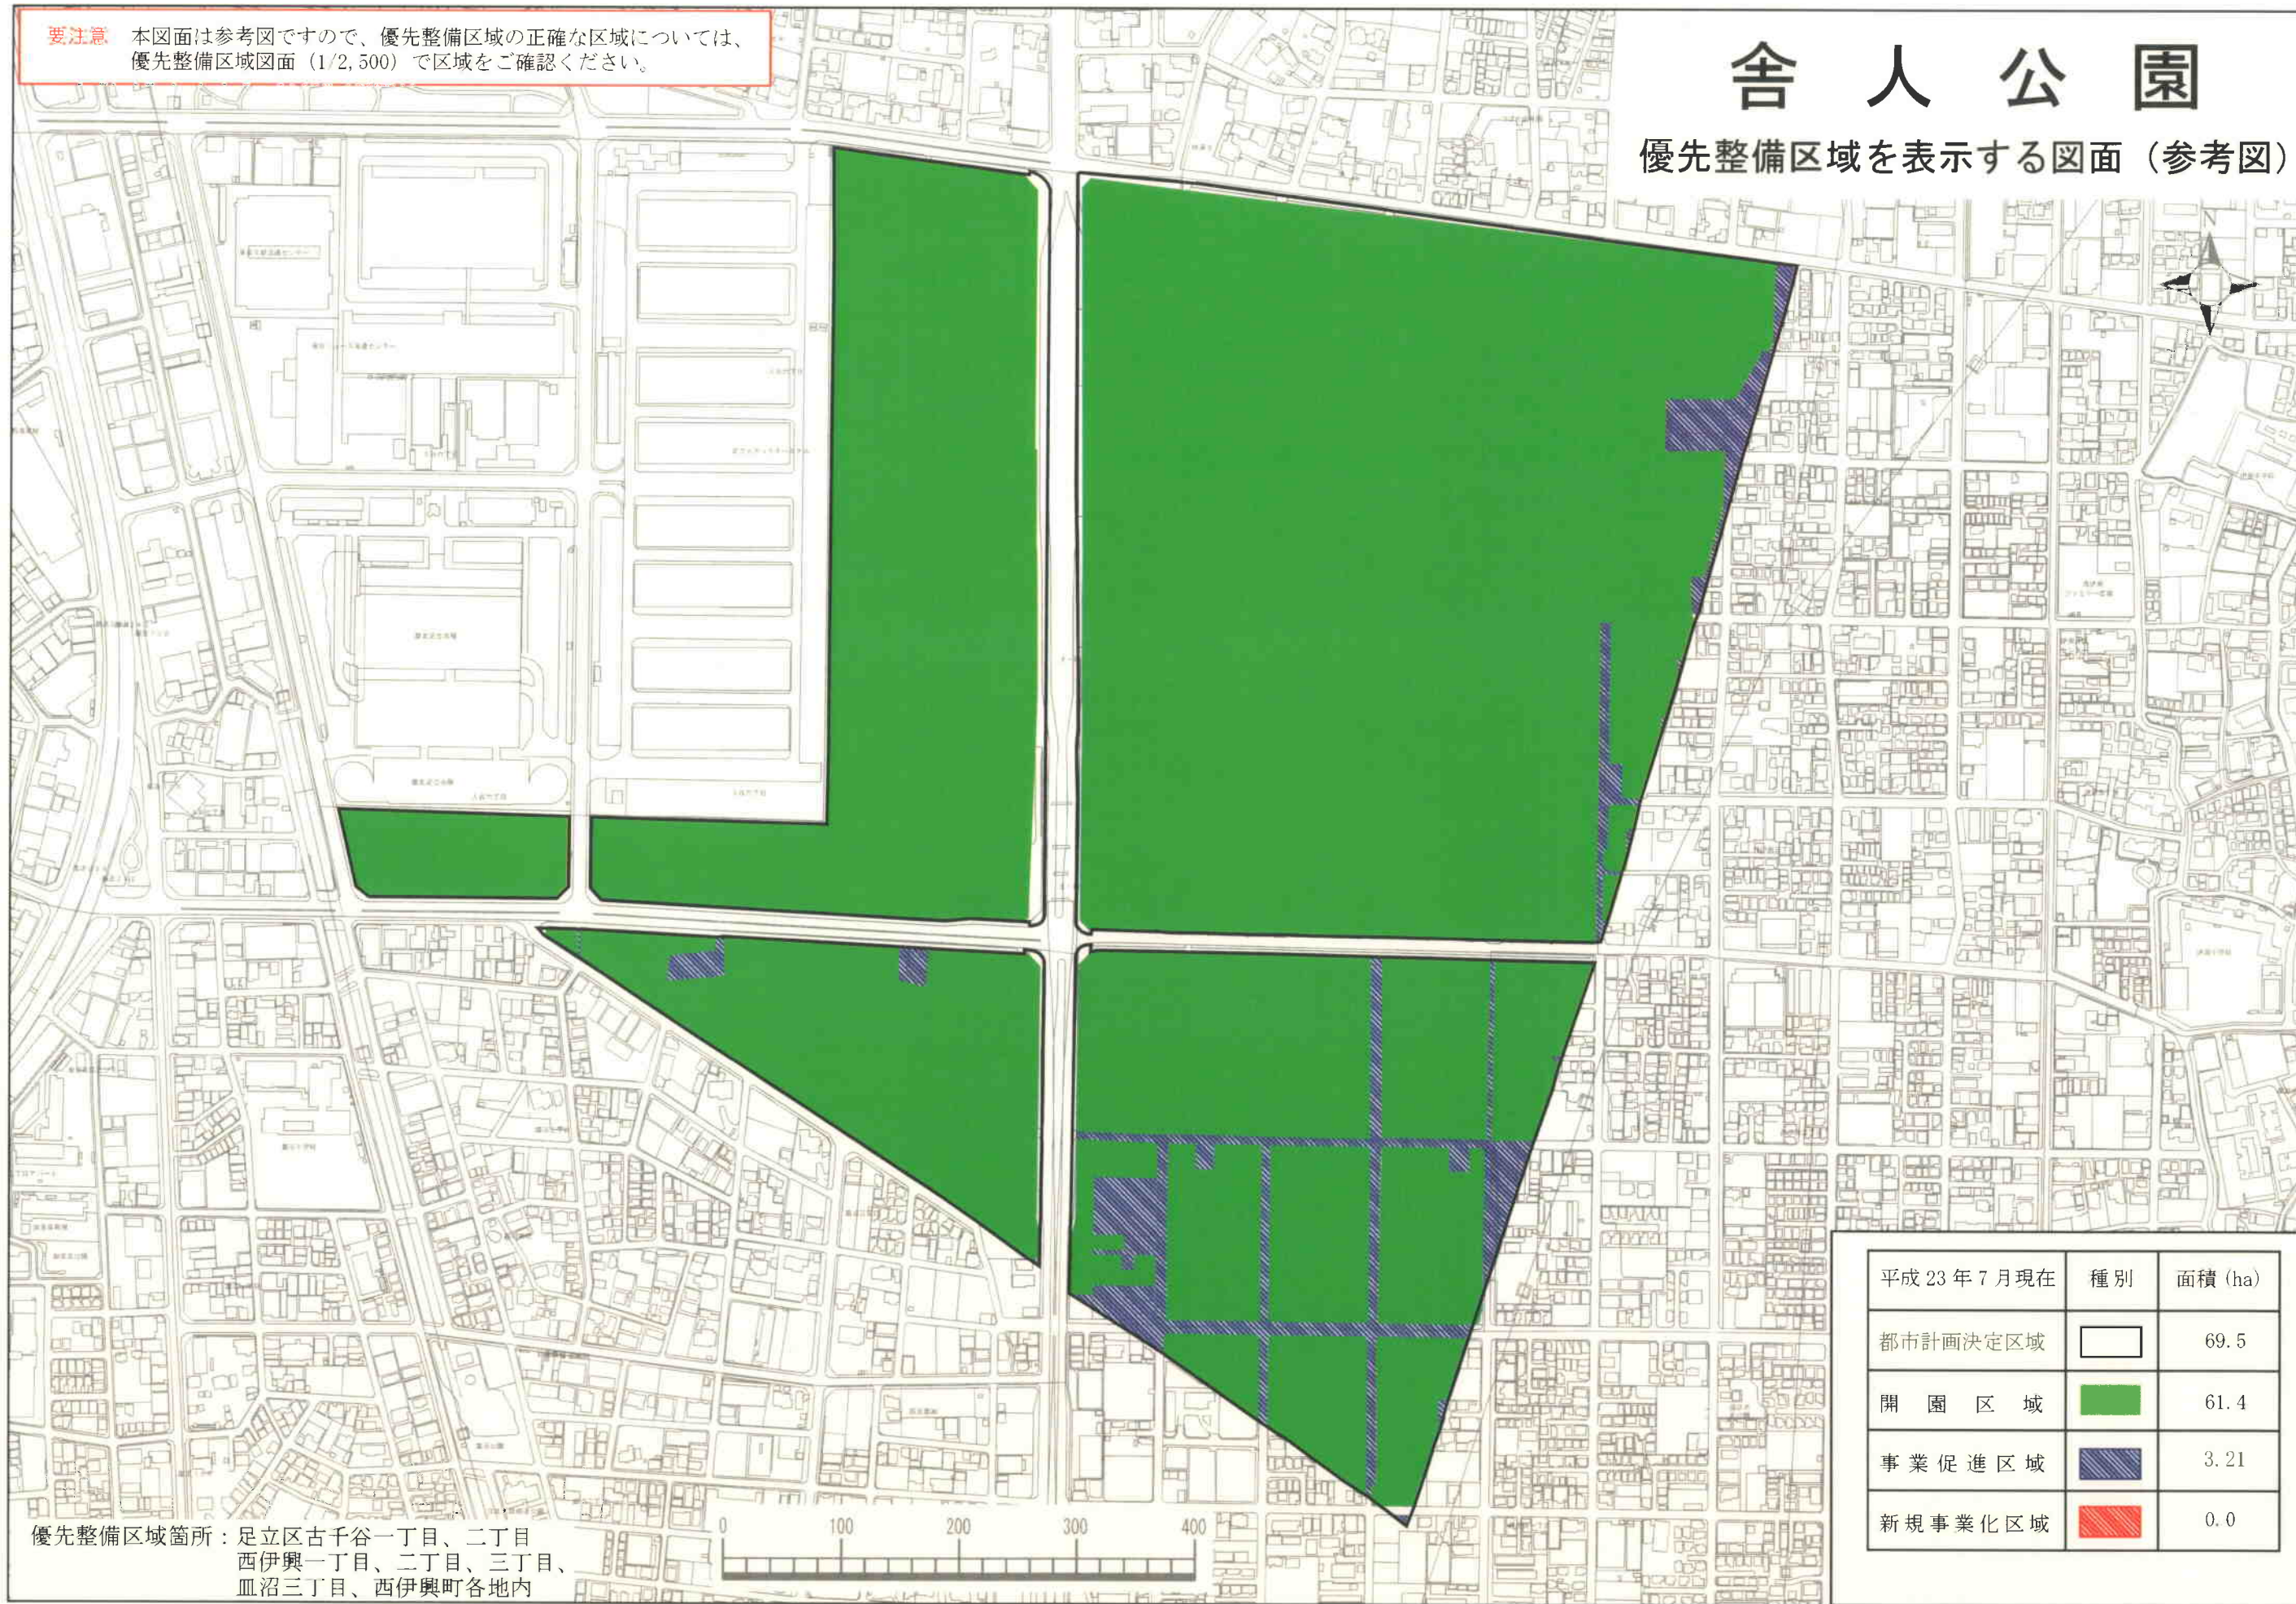

優先整備区域箇所：足立区古千谷一丁目、二丁目
西伊興一丁目、二丁目、三丁目、
皿沼三丁目、西伊興町各地内

平成23年7月現在	種別	面積 (ha)
都市計画決定区域		69.5
開園区域		61.4
事業促進区域		3.21
新規事業化区域		0.0