


東京都市計画公園 計画図  
 第3・3・2号 三田台公園  
 縮尺 二千五百分之一

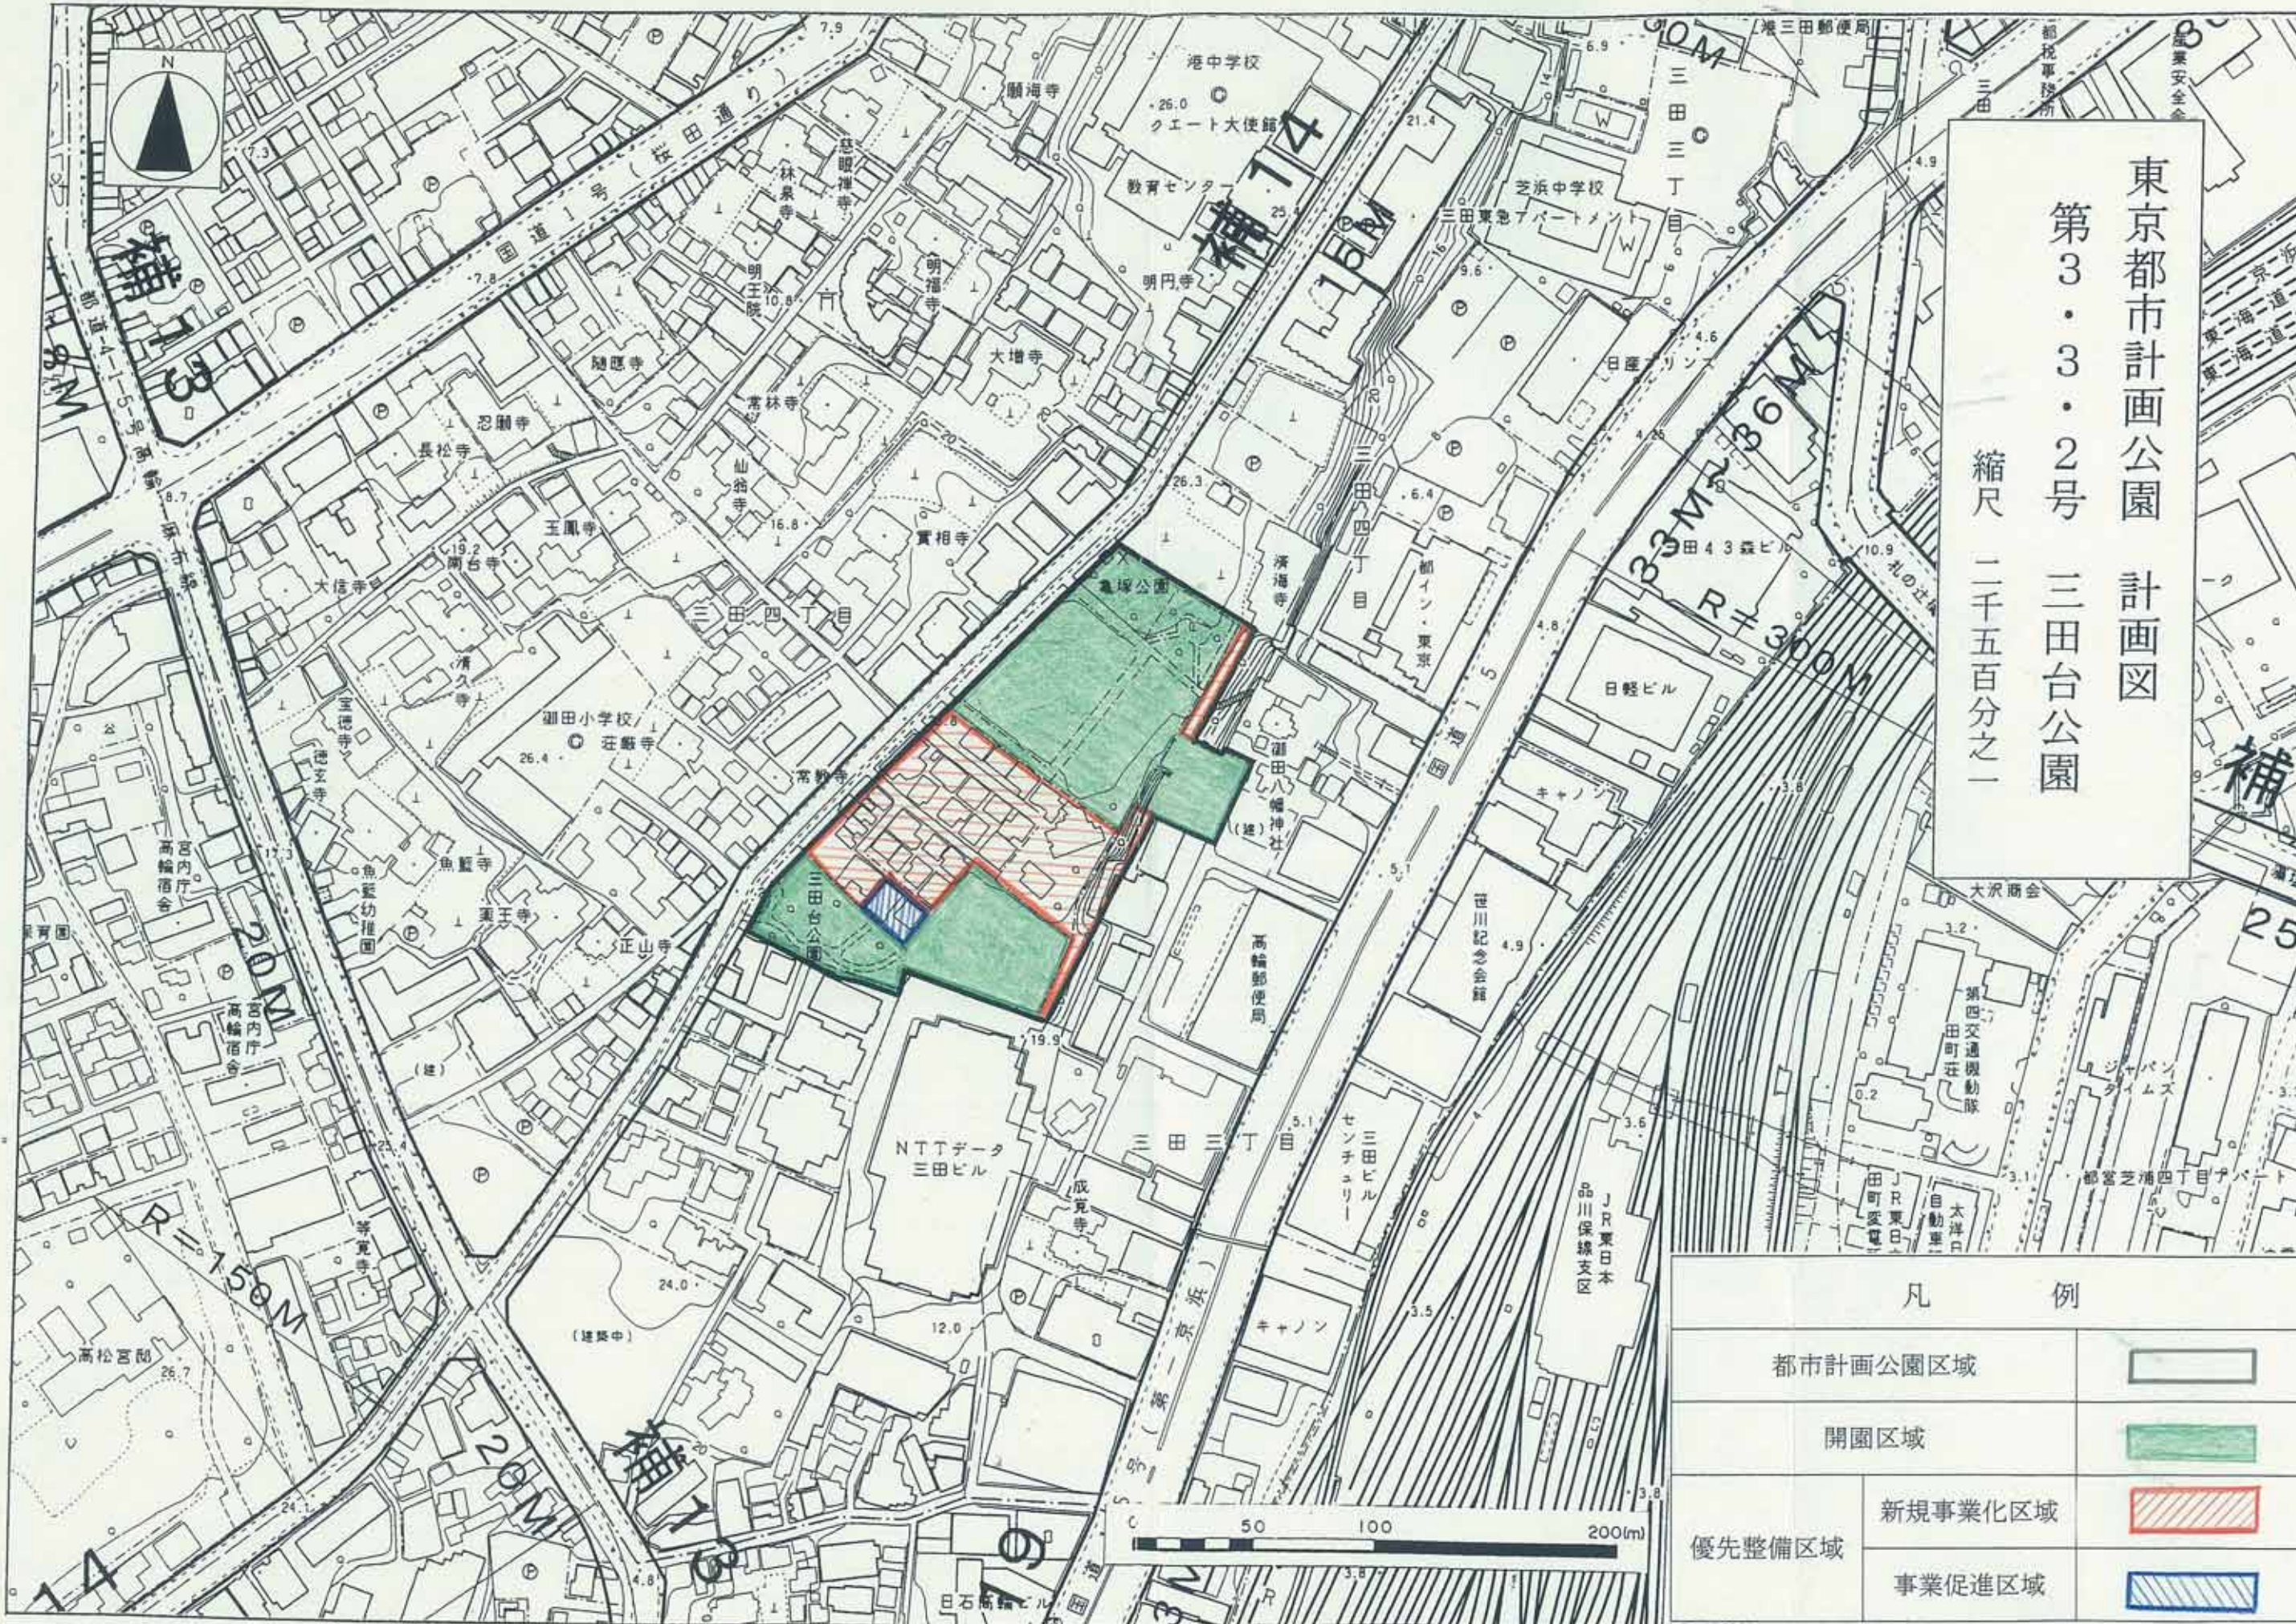

凡 例	
都市計画公園区域	
開園区域	
優先整備区域	新規事業化区域
	事業促進区域