


東京都市計画公園 第3・3・94号 大島九丁目公園 Scale 1:2500

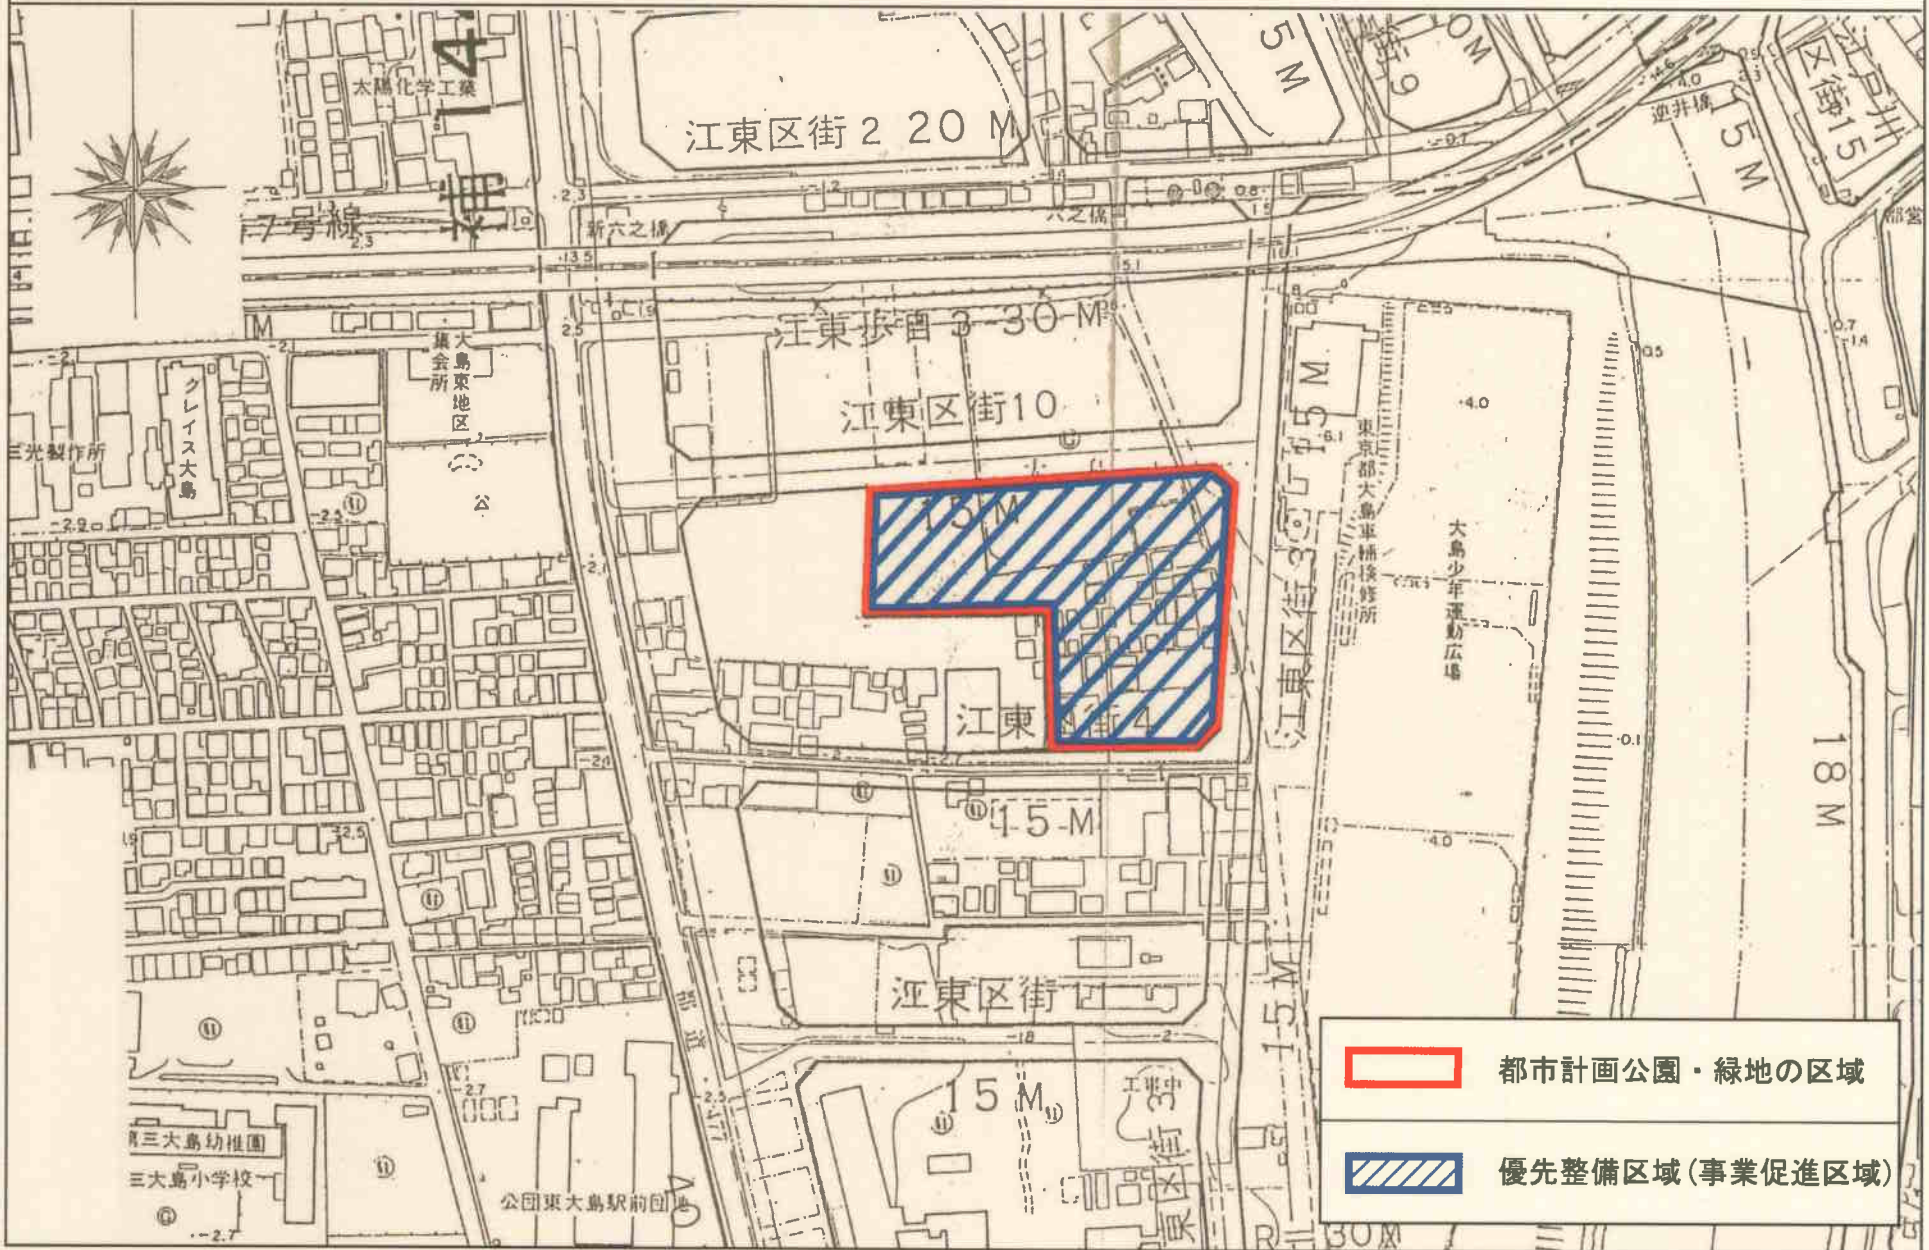

都市計画公園・緑地の区域
 優先整備区域(事業促進区域)