


東京都市計画公園 計画図 第3.2.19号 小山台公園 S=1:2500

- 都市計画公園
- 新規事業化区域
- 開園区域

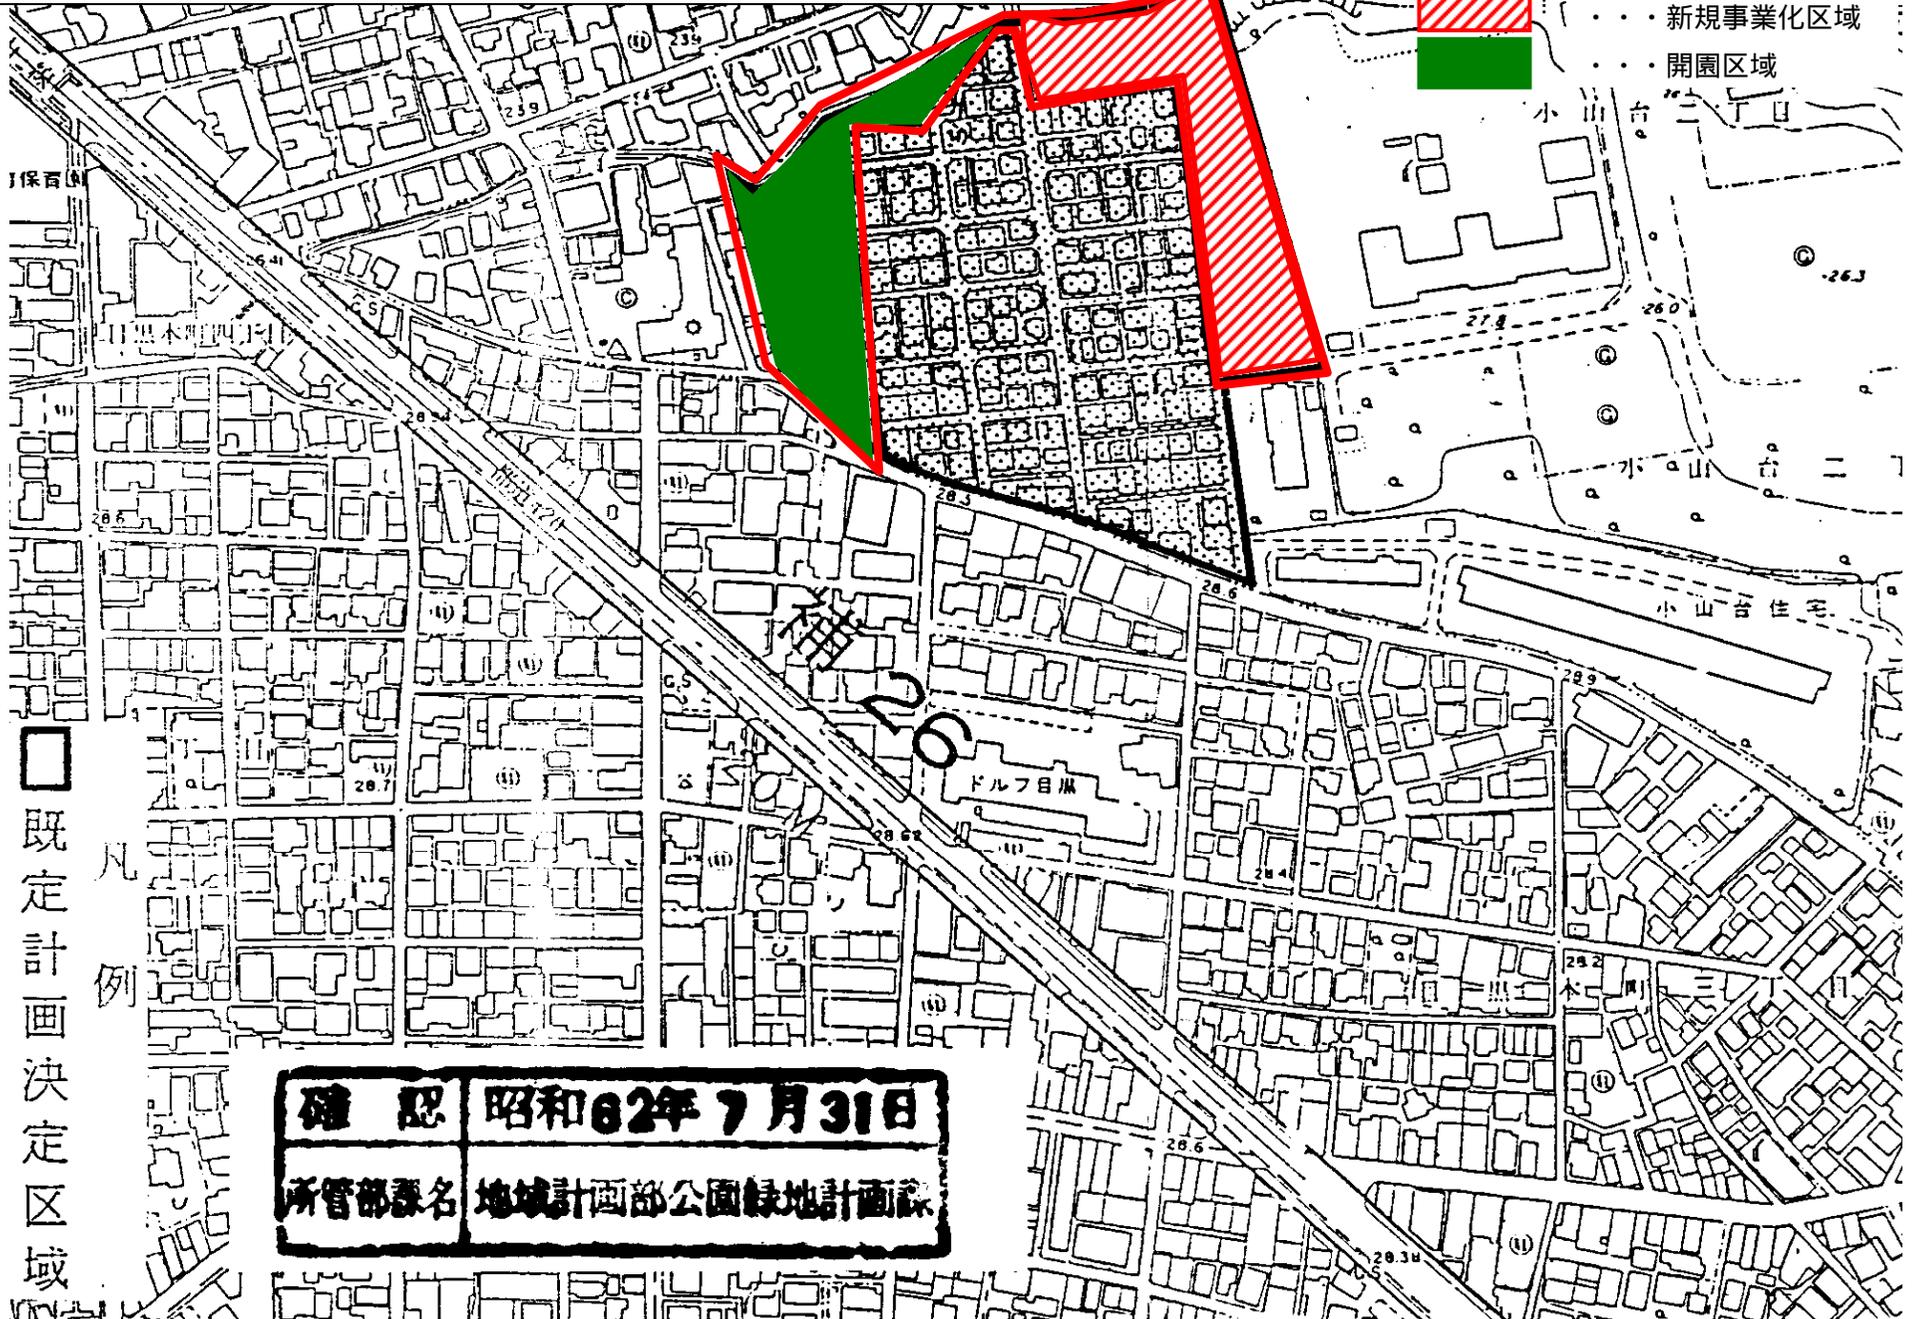

既定計画決定区域

凡例

確認 昭和62年7月31日
所管部署名 地域計画部公園緑地計画課