


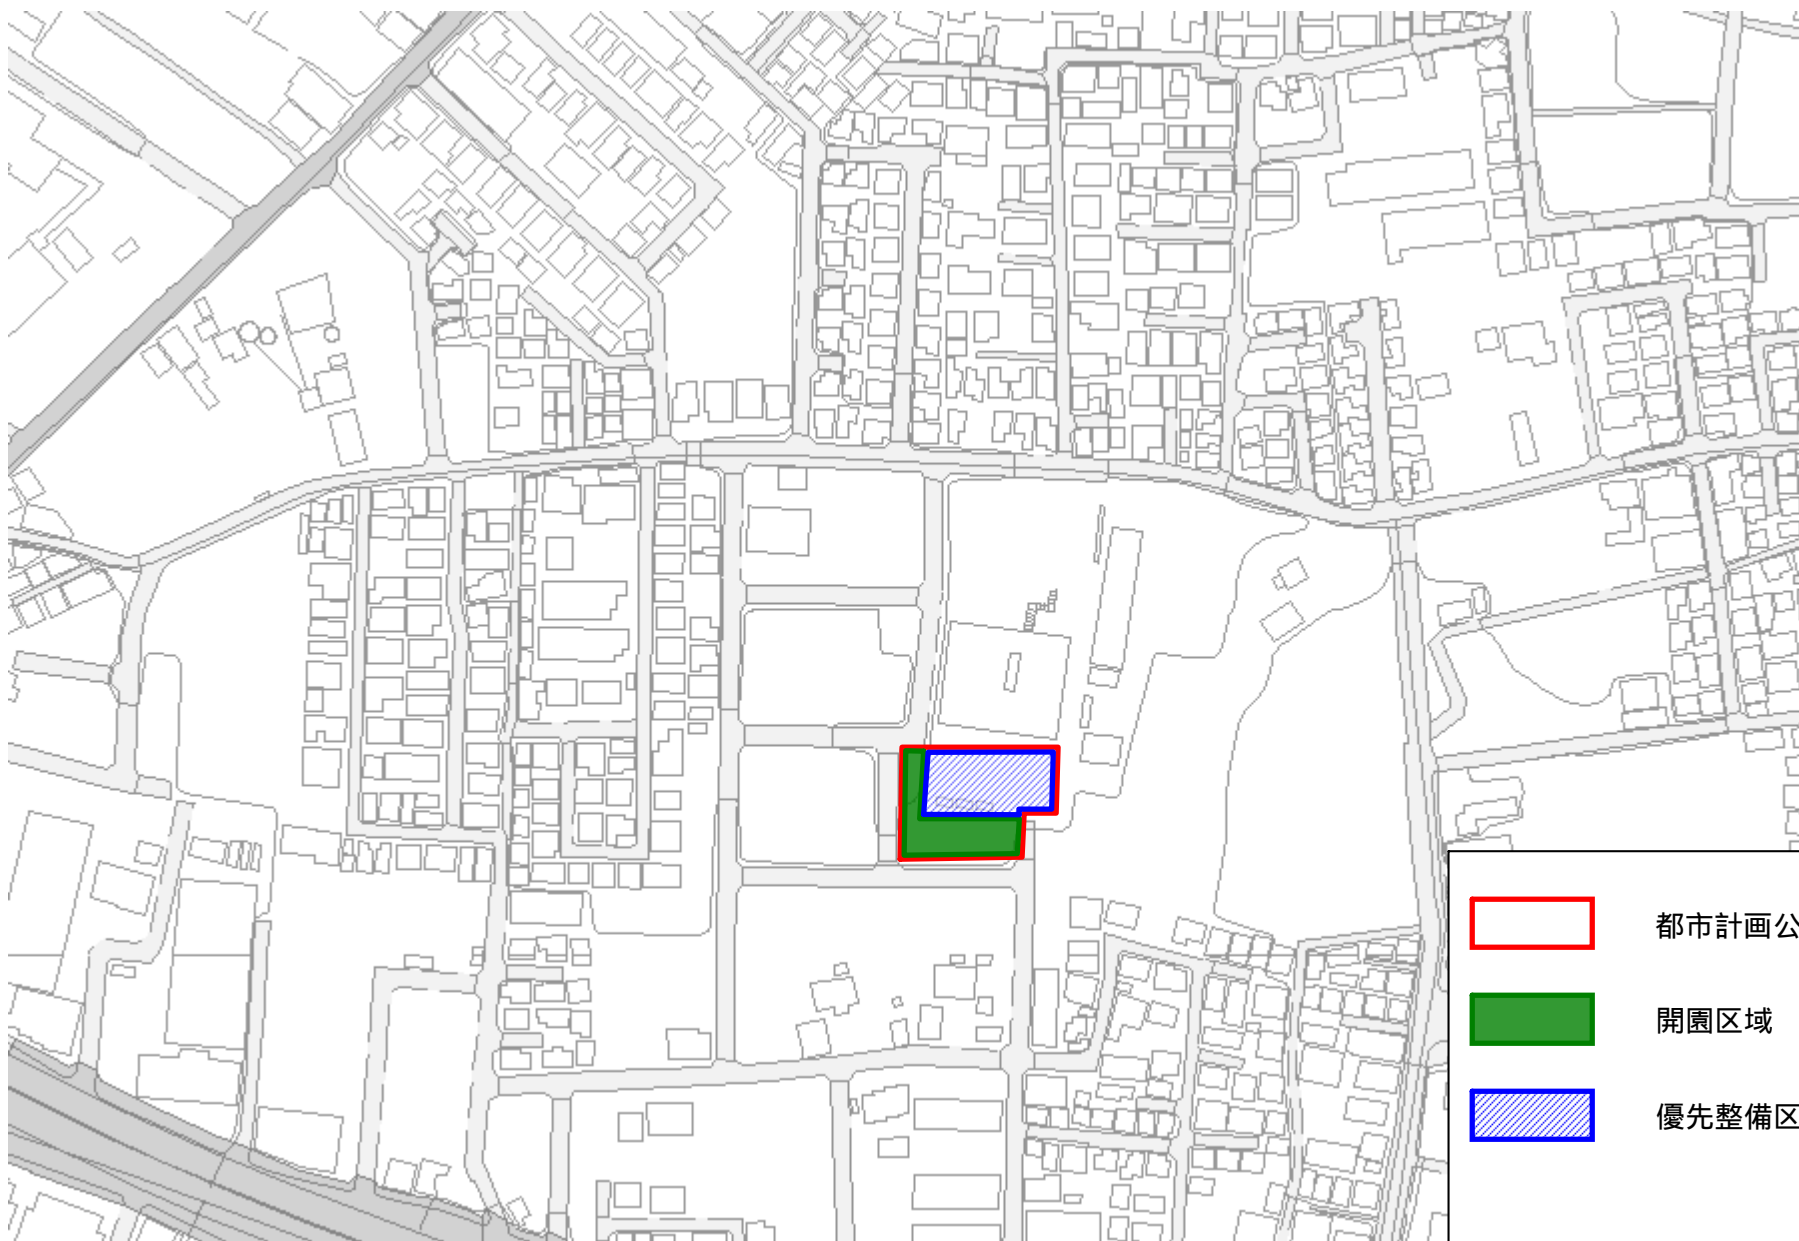


三原台第二公園優先整備区域

1/2,500



	都市計画公園区域	0.19ha
	開園区域	0.09ha
	優先整備区域（事業促進区域）	0.10ha

この地図は、東京都知事の承認を受けて、東京都縮尺 1/2,500 の地形図（道路網図）を使用して作成したものです。ただし、計画線は、都市計画道路の計画図から転記したものです。無断複製を禁じます。（承認番号：23 都市基街測第 9 号）背景の地形図は、東京都都市整備局と東京デジタルマップ㈱が著作権を有しています。（承認番号：16 東デ共許第 006 号-21）