


優先整備区域に係る図面「(仮称)新宿六丁目公園」

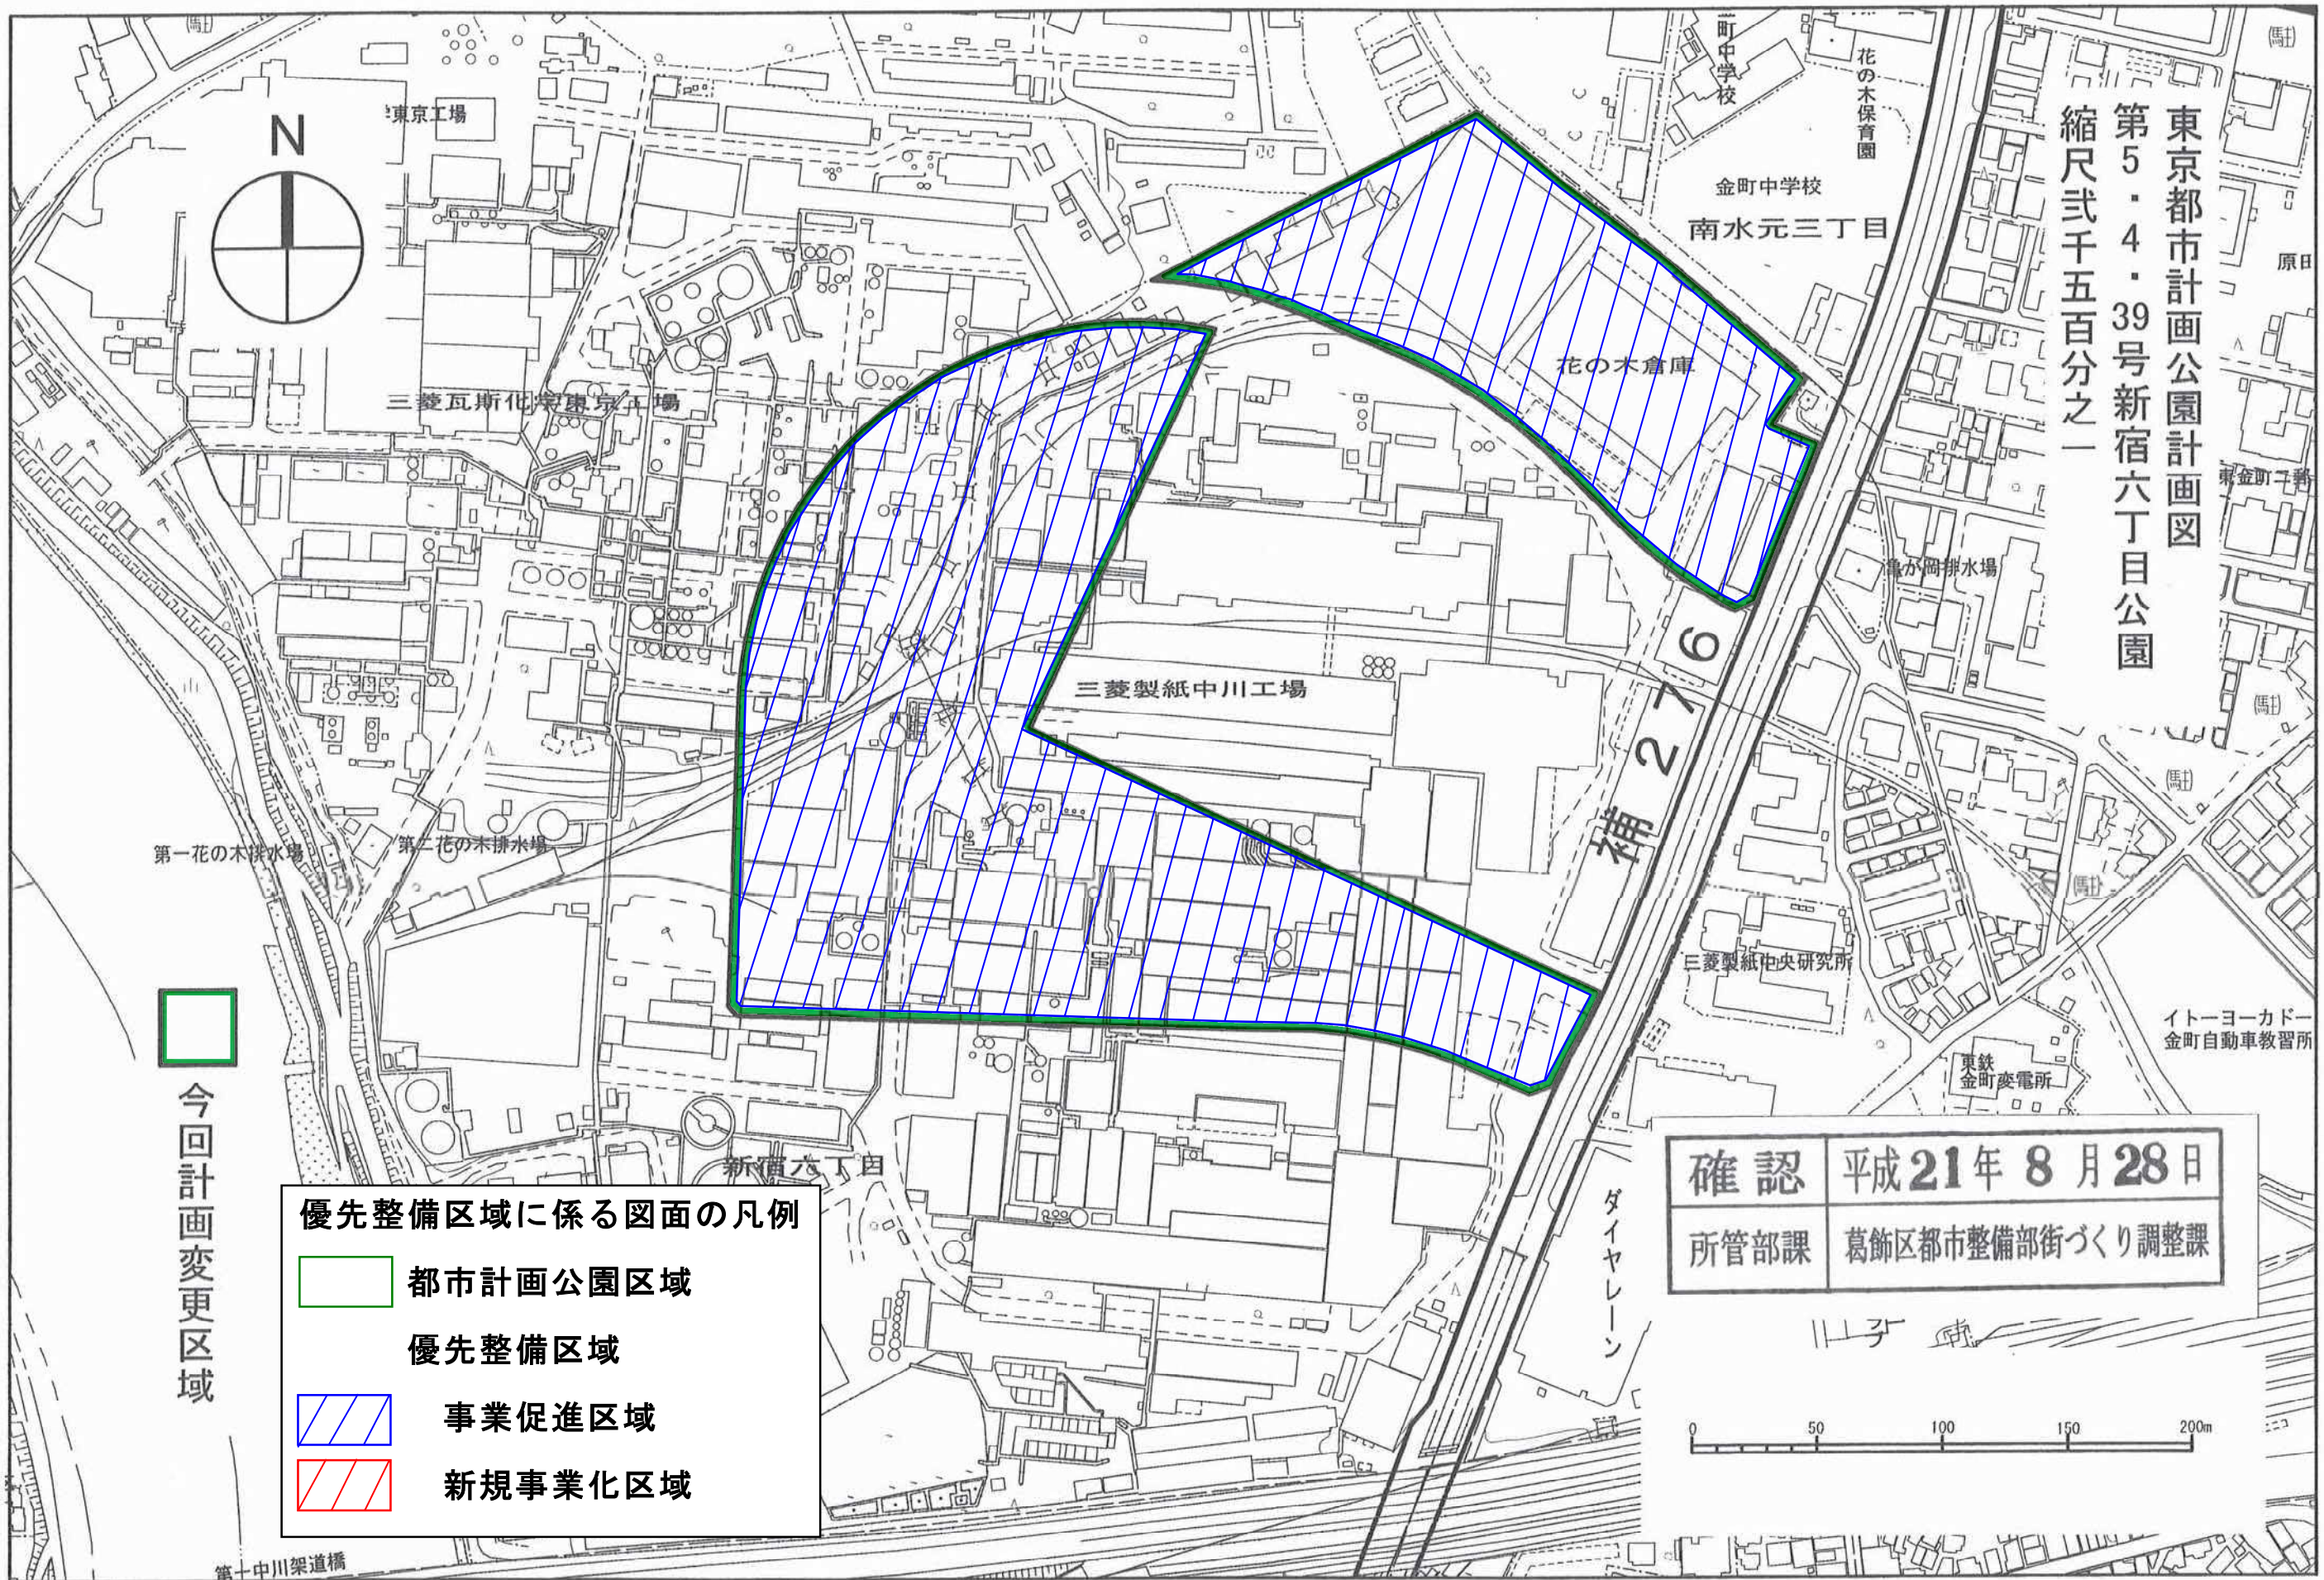


東京都計画公園計画図
 第5・4・39号新宿六丁目公園
 縮尺式千五百分之一

今回計画変更区域

- 優先整備区域に係る図面の凡例
- 都市計画公園区域
 - 優先整備区域
 - 事業促進区域
 - 新規事業化区域

確認	平成21年8月28日
所管部課	葛飾区都市整備部街づくり調整課

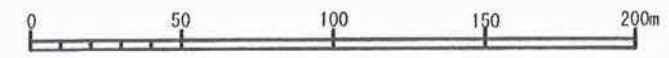

この地図は、東京都知事の承認を受けて、東京都縮尺2,500分の1の地形図を利用して作製したものである。
 この地図は、東京都知事の承認を受けて、東京都縮尺2,500分の1の地形図を使用して作製したものである。ただし、計画線は、都市計画道路の計画図から転記したものである。