


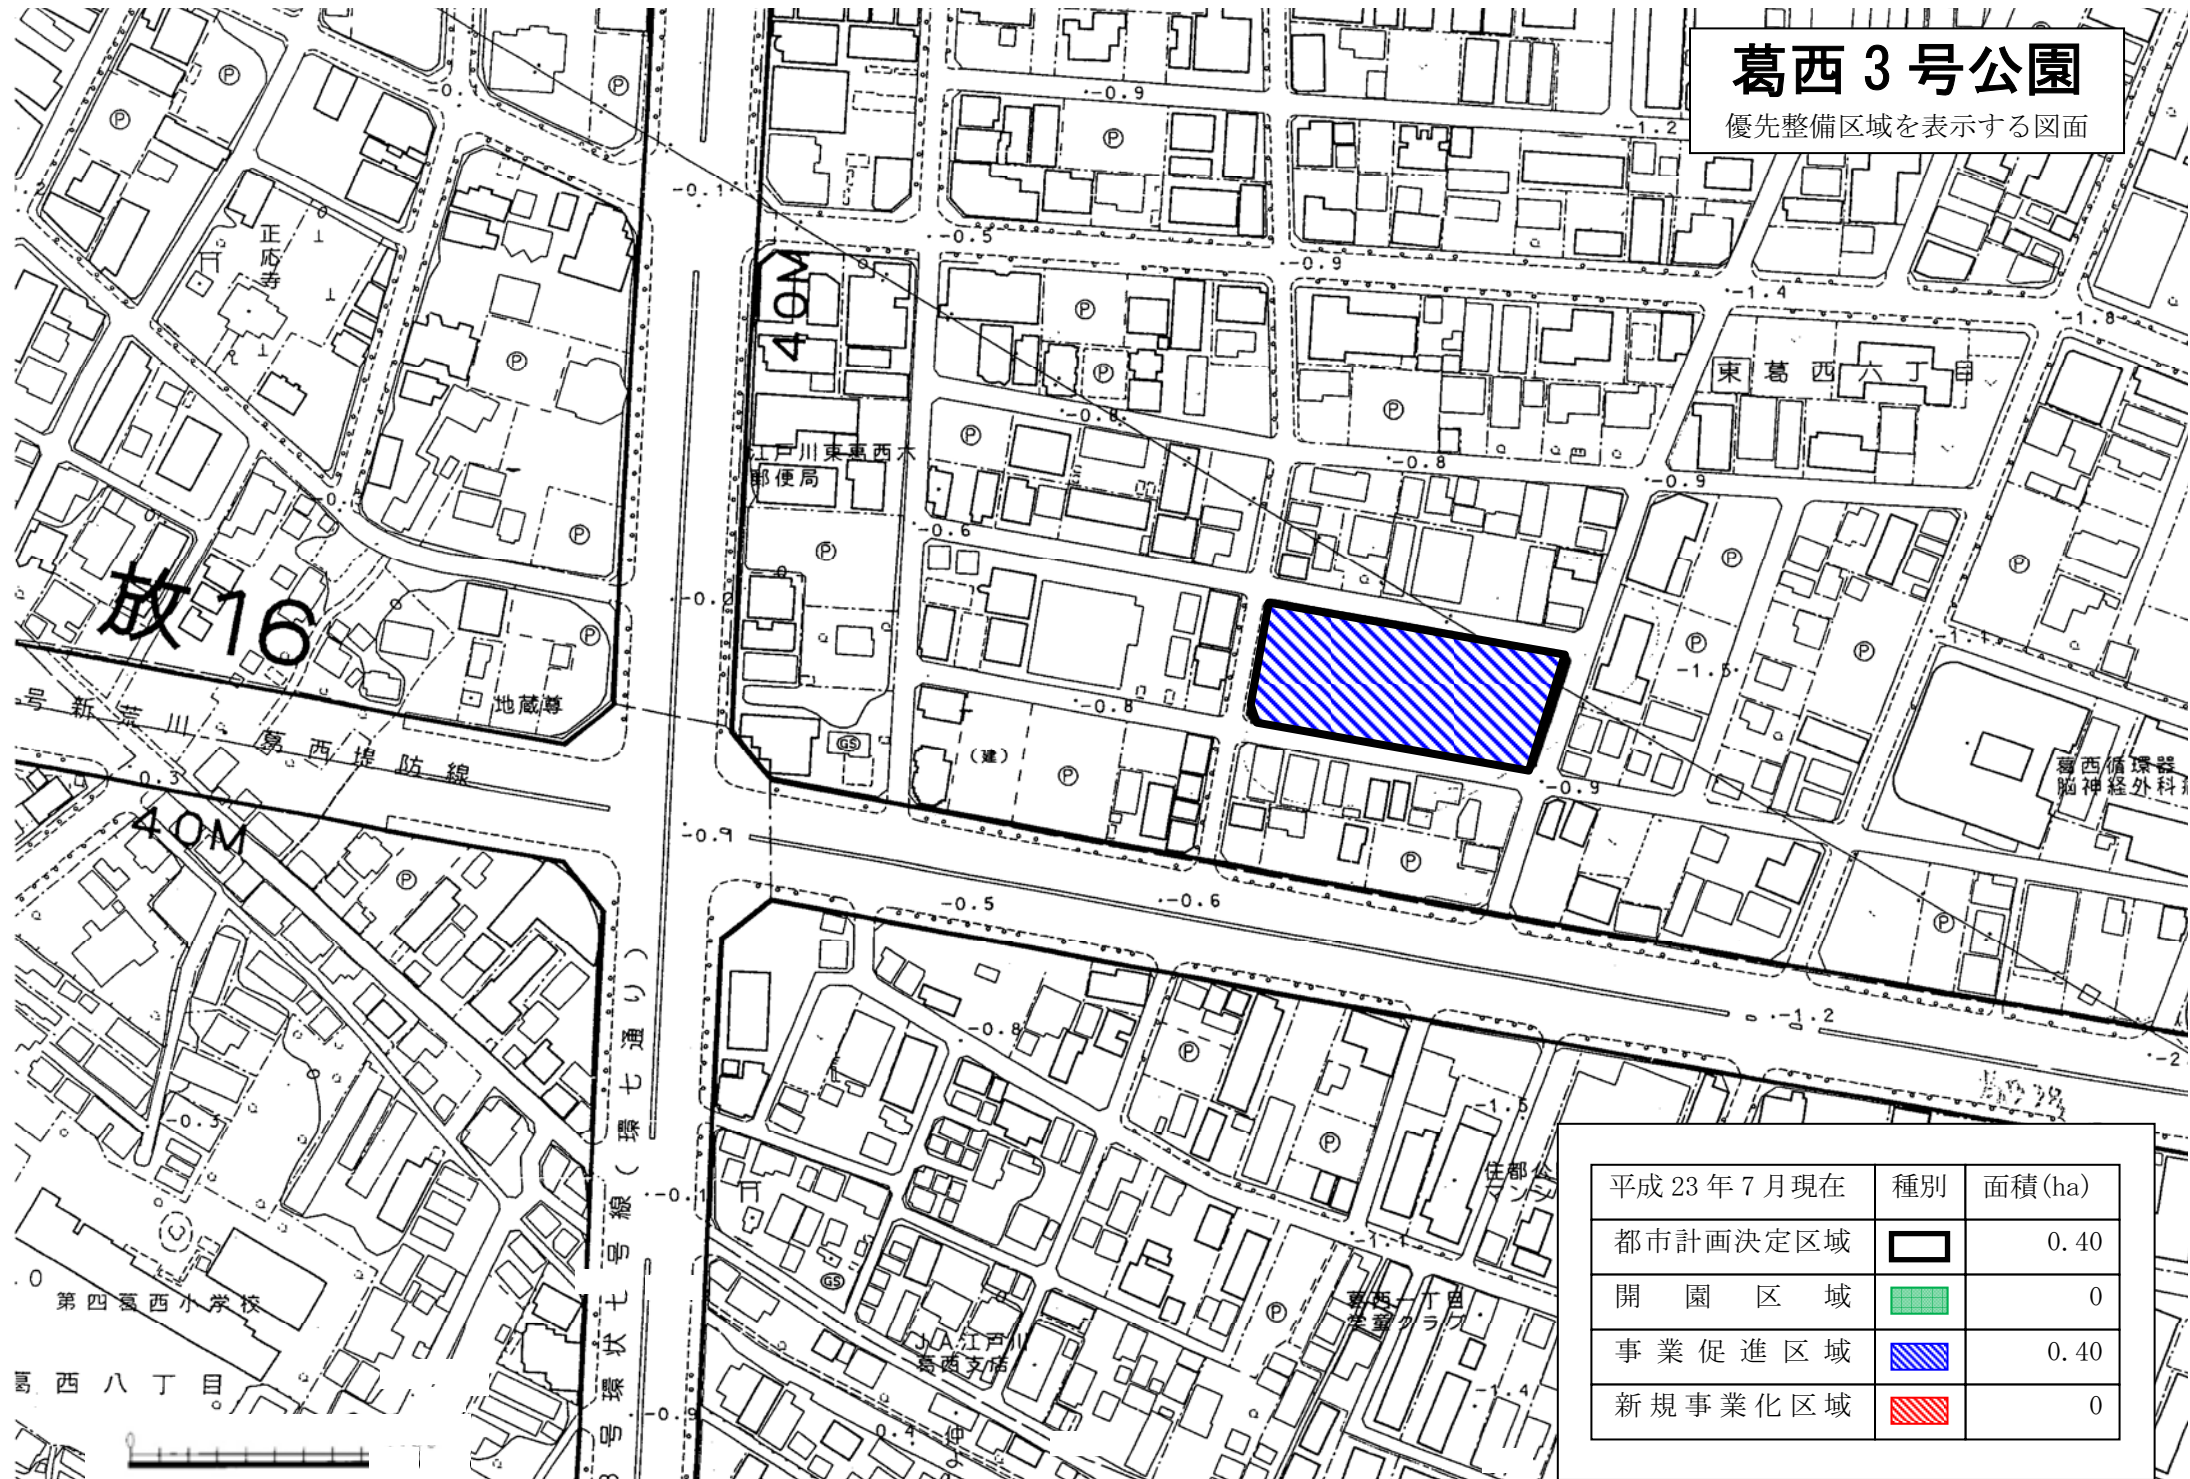



葛西3号公園

優先整備区域を表示する図面



平成23年7月現在	種別	面積 (ha)
都市計画決定区域		0.40
開園区域		0
事業促進区域		0.40
新規事業化区域		0