


葛西 11 号公園

優先整備区域を表示する図面

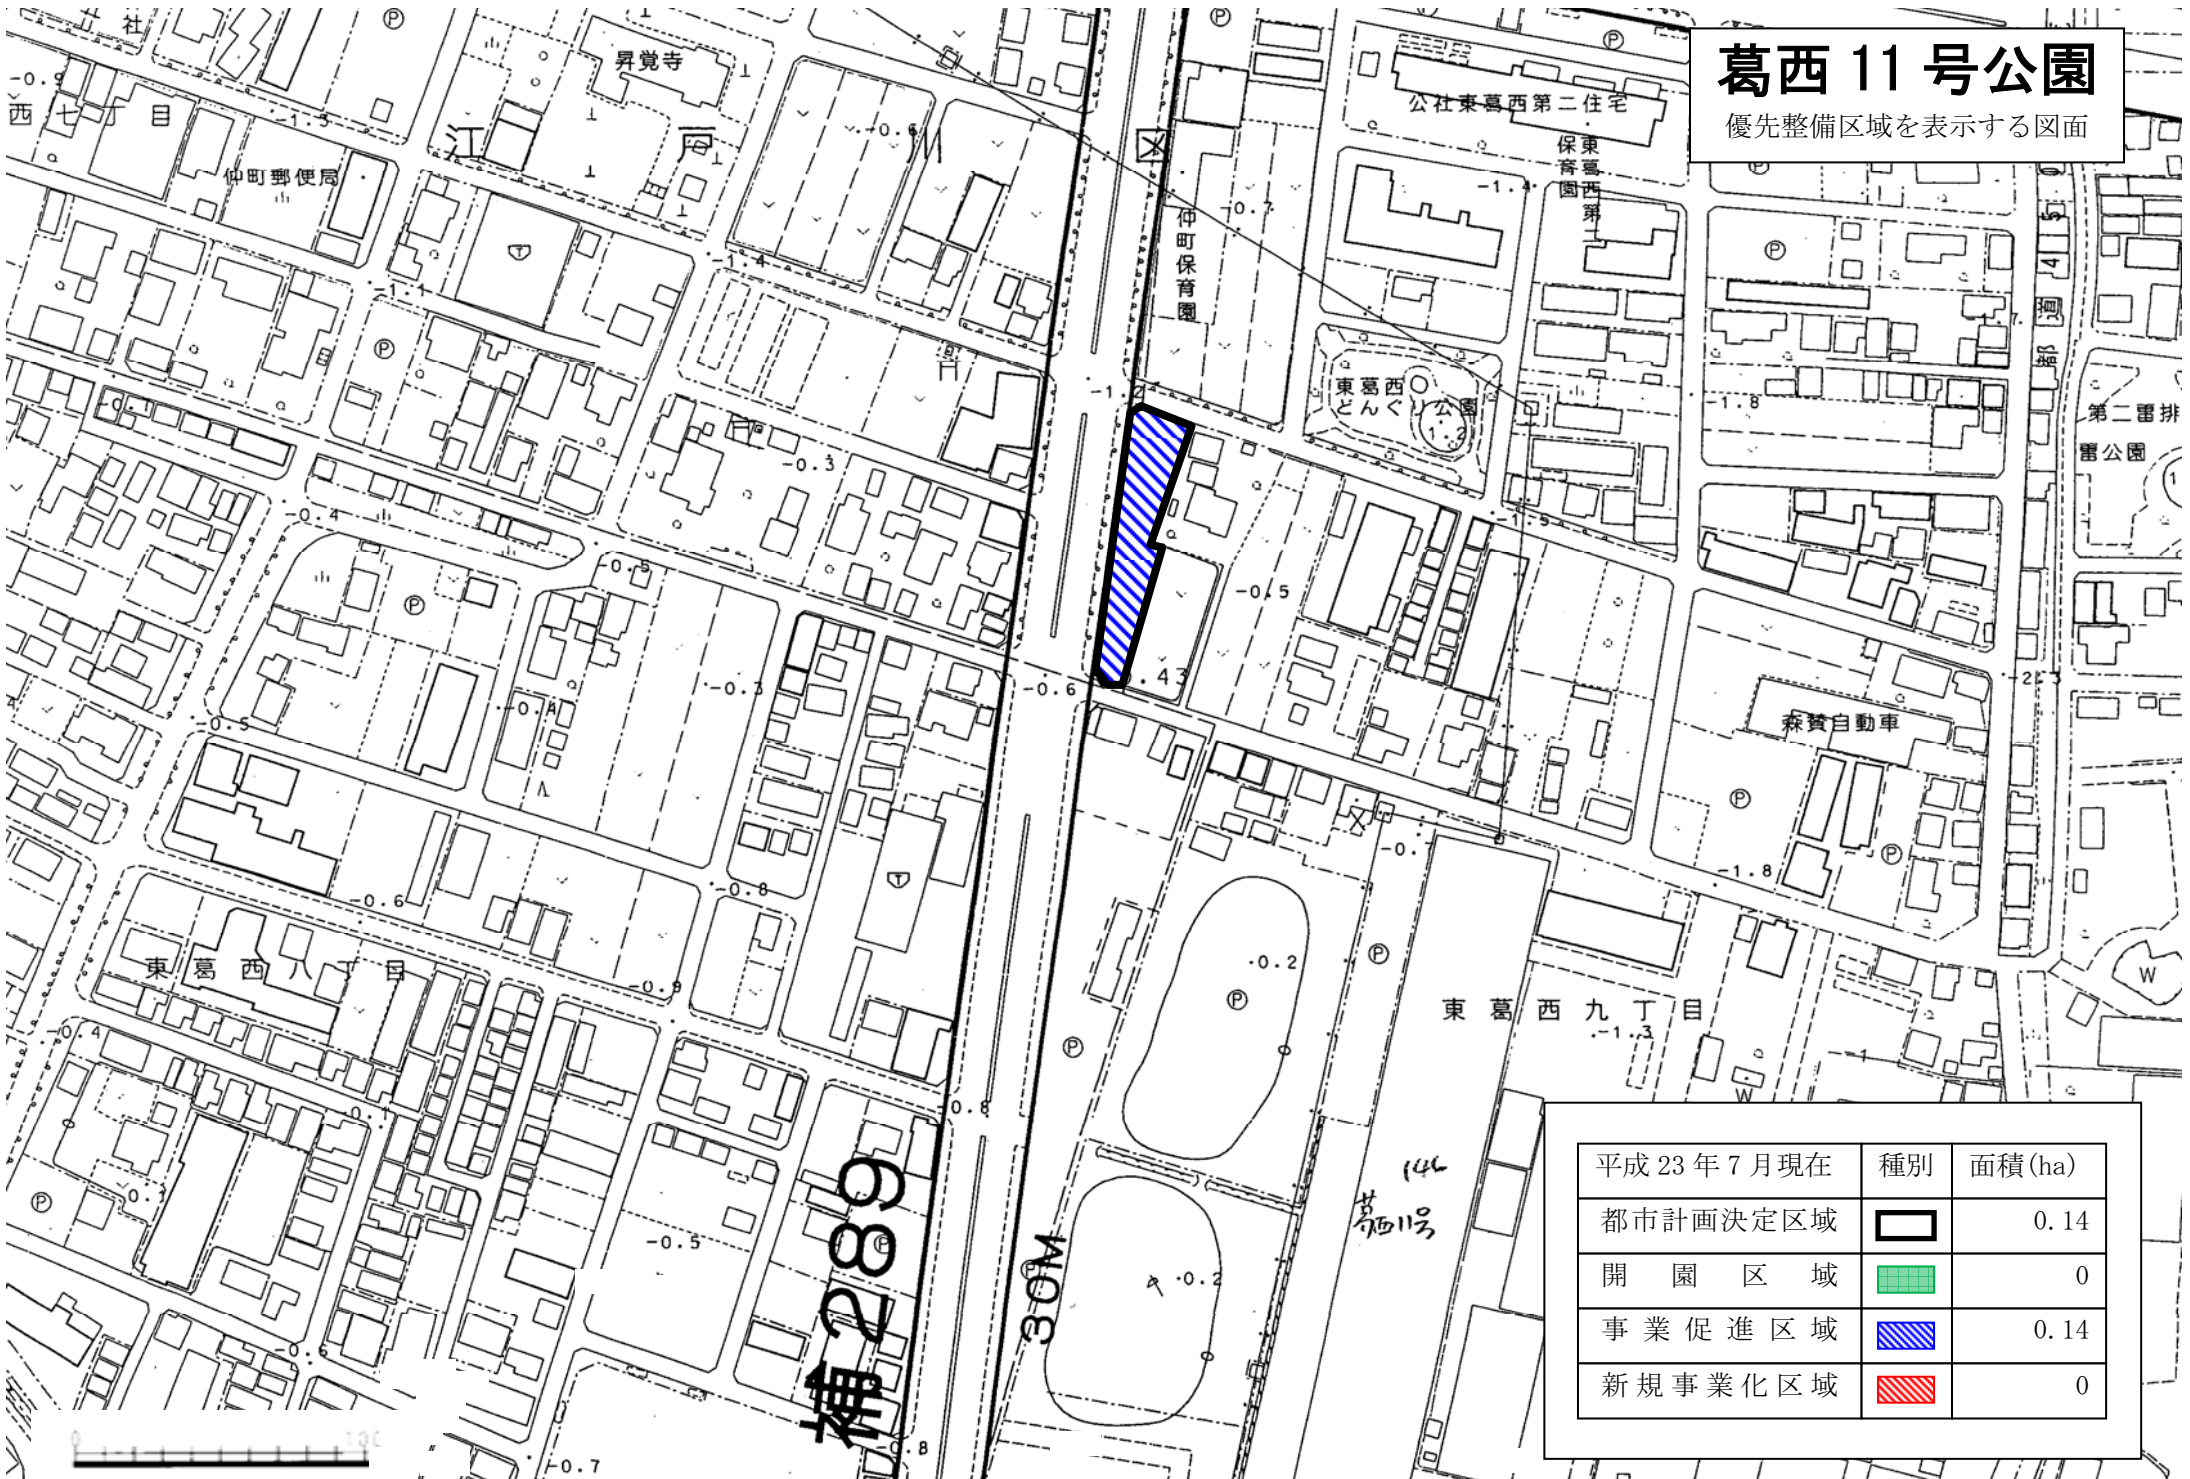

平成 23 年 7 月現在	種別	面積 (ha)
都市計画決定区域		0.14
開園区域		0
事業促進区域		0.14
新規事業化区域		0

補289

30M

14
号