


三鷹都市計画公園計画図

第2・2・35号井の頭二丁目公園

縮尺 式千五百分之一

井の

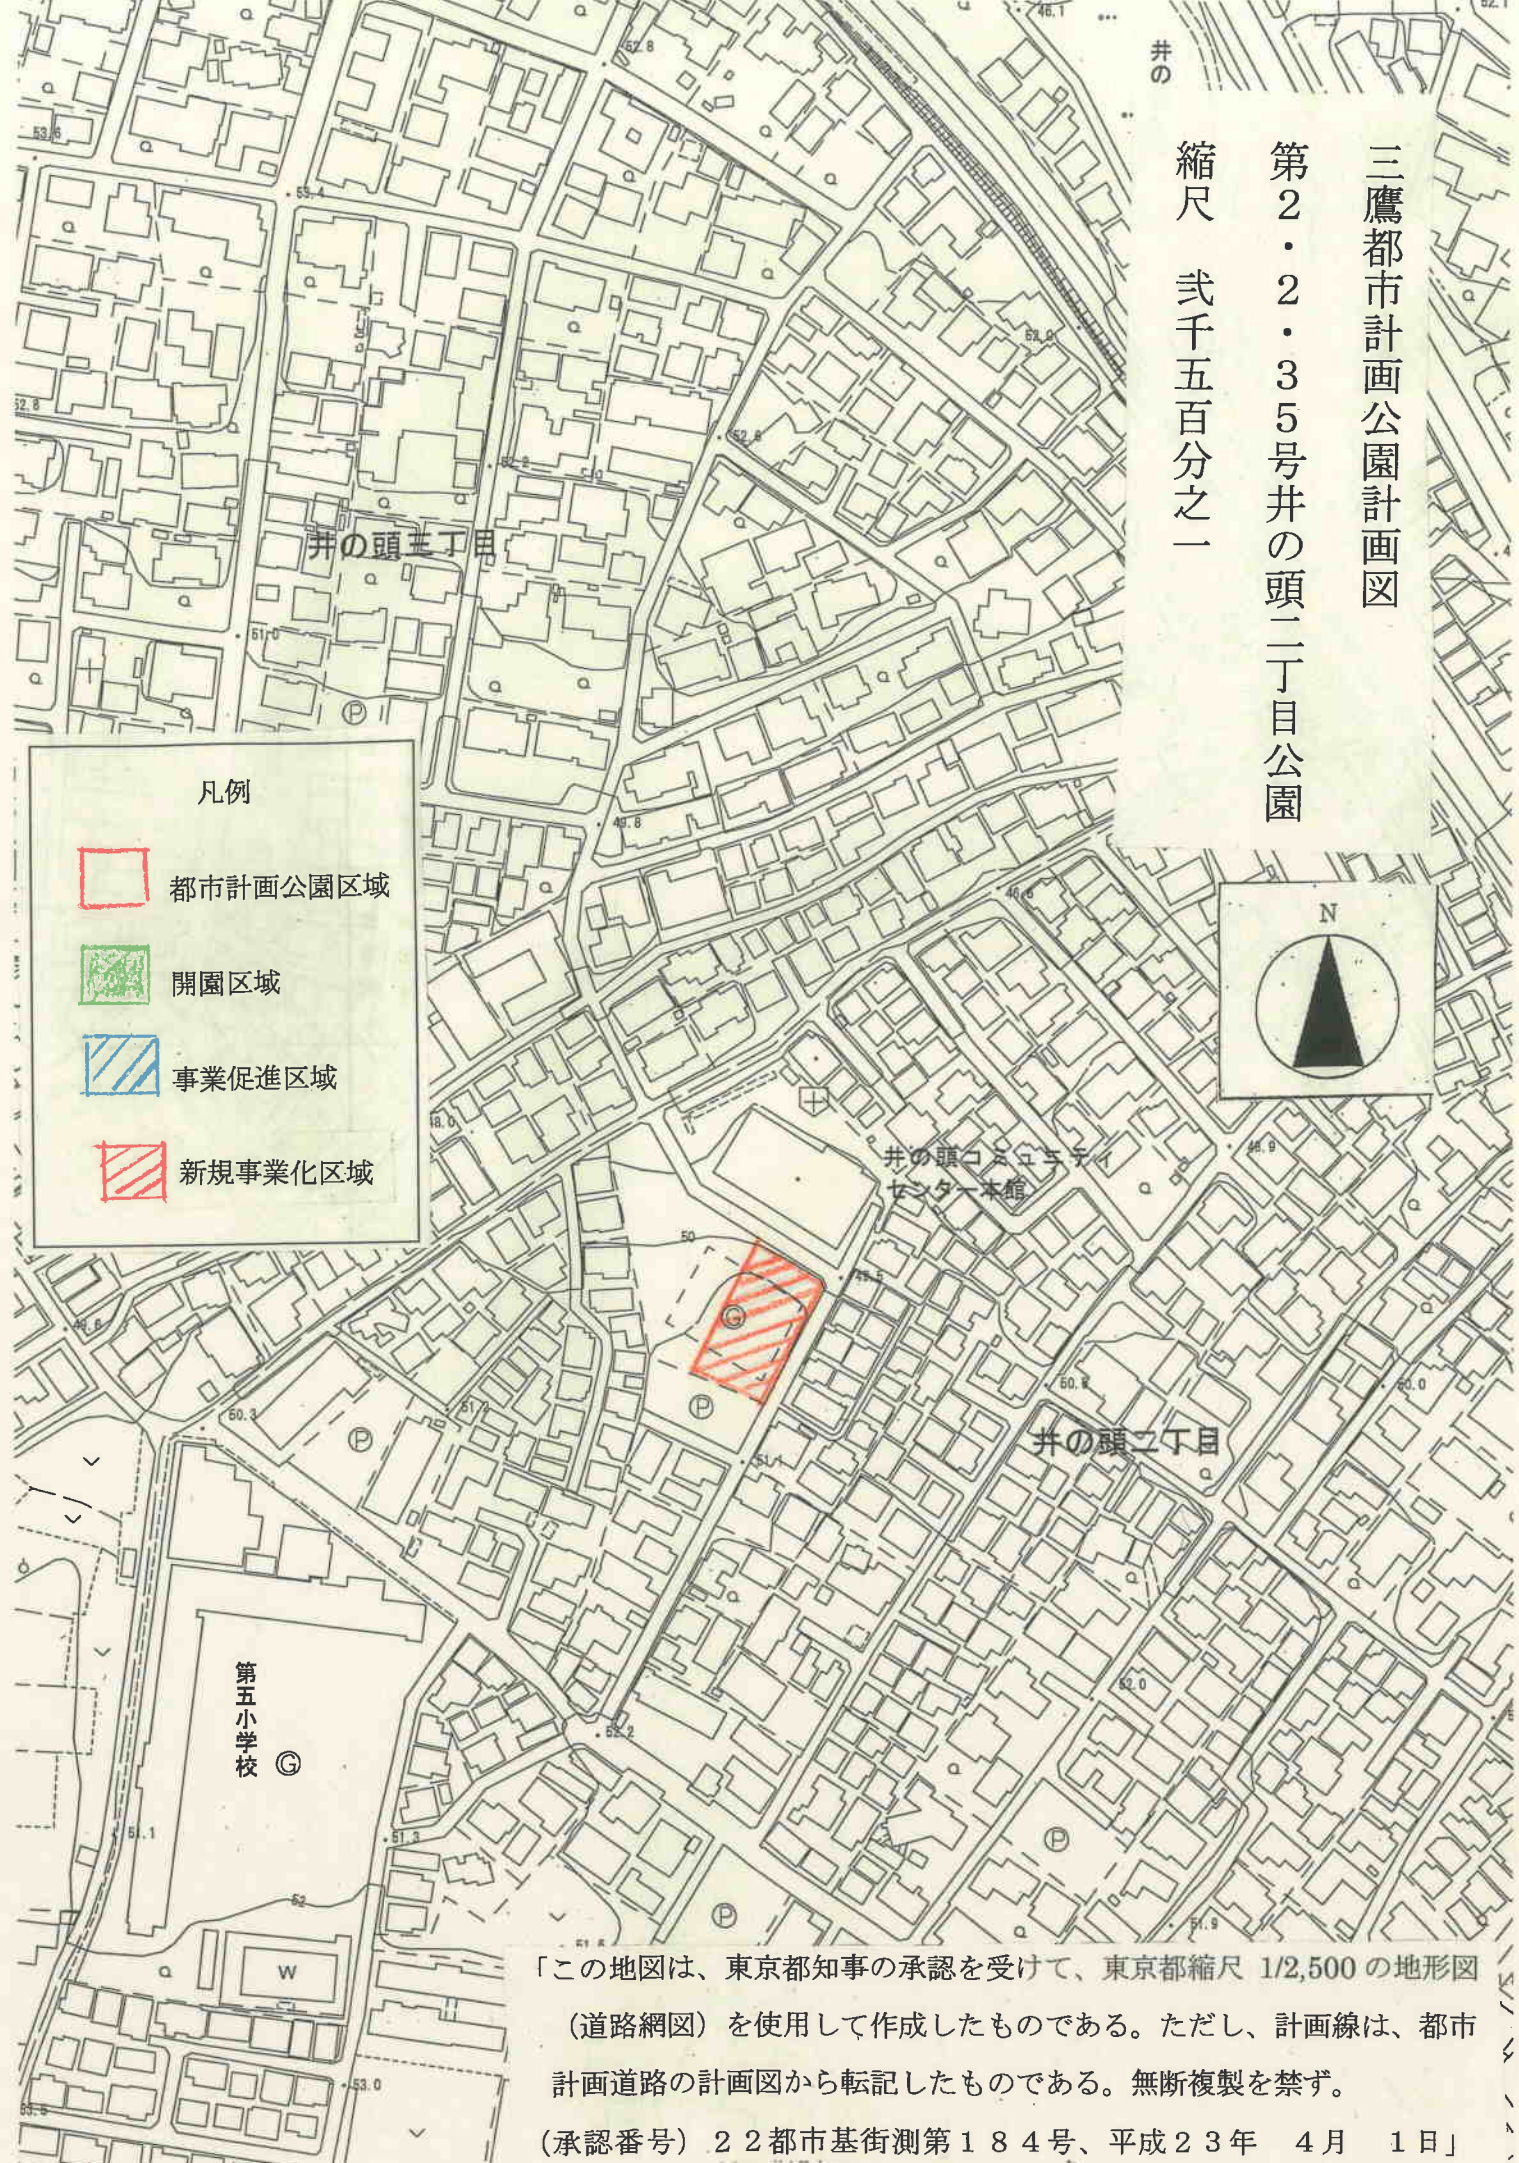

凡例



都市計画公園区域




開園区域



事業促進区域



新規事業化区域

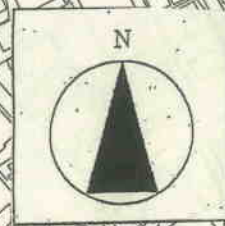

「この地図は、東京都知事の承認を受けて、東京都縮尺 1/2,500 の地形図（道路網図）を使用して作成したものである。ただし、計画線は、都市計画道路の計画図から転記したものである。無断複製を禁ず。

（承認番号）22都市基街測第184号、平成23年 4月 1日」