


「この地図は、東京都知事の承認を受けて、東京都縮尺 1/2,500 の地形図
 (道路網図) を使用して作成したものである。ただし、計画線は、都市
 計画道路の計画図から転記したものである。無断複製を禁ず。

(承認番号) 22都市基街測第184号、平成23年 4月 1日

三鷹都市計画公園計画図
 第3・3・3号新川丸池公園
 縮尺 二千五百分之一

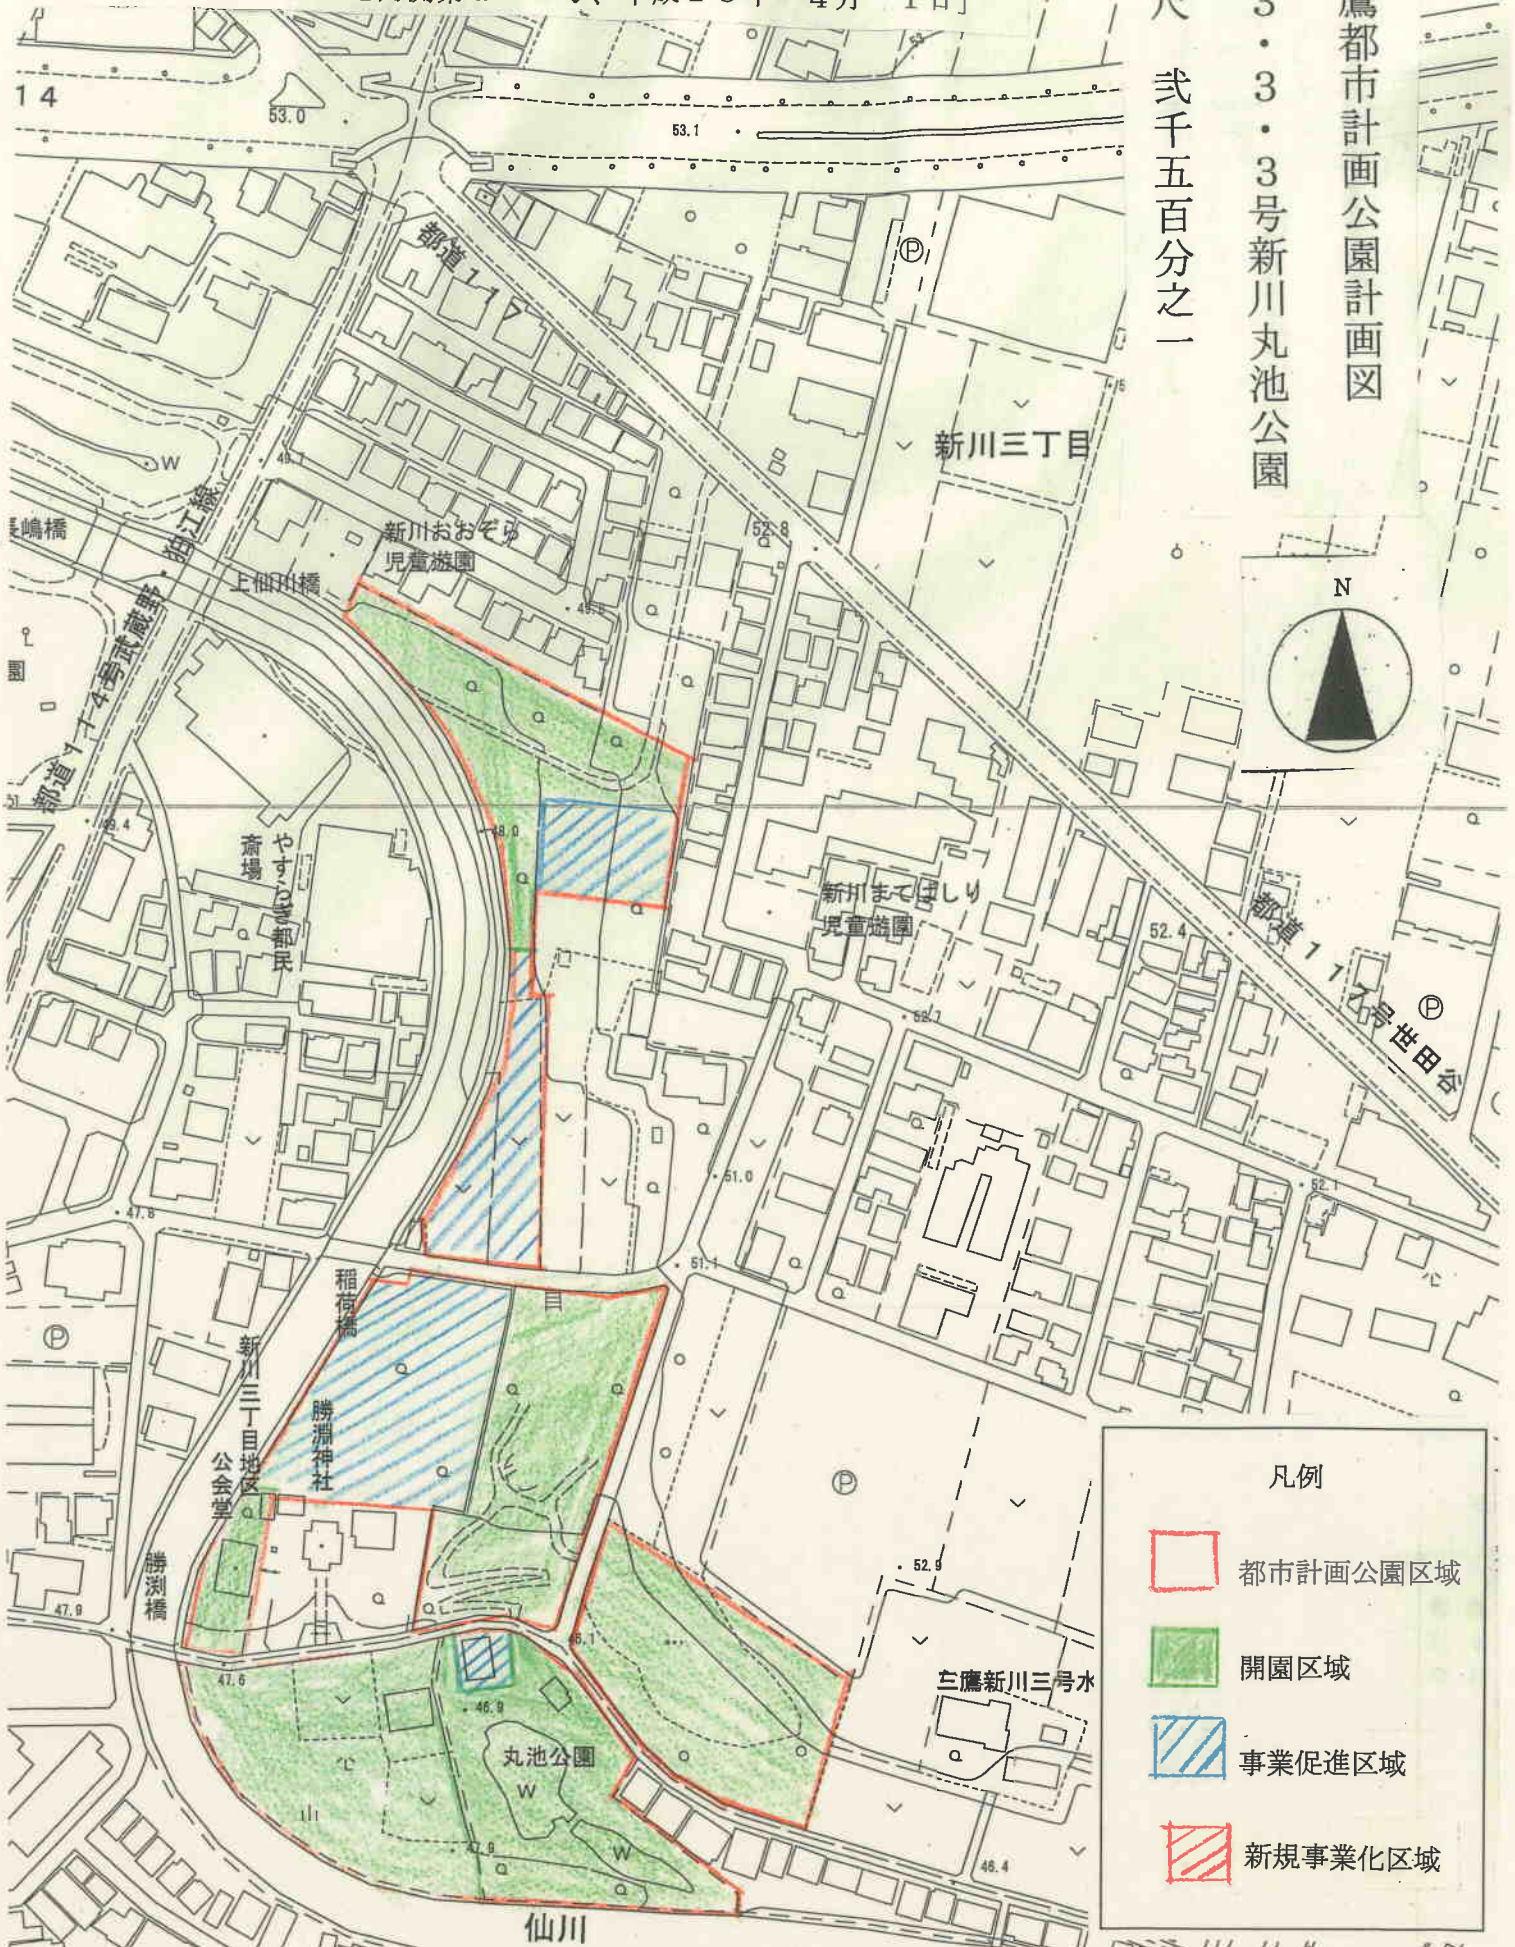

凡例

- 都市計画公園区域
- 開園区域
- 事業促進区域
- 新規事業化区域