





三鷹都市計画公園第5・3・1号 新川防災公園

1/2500

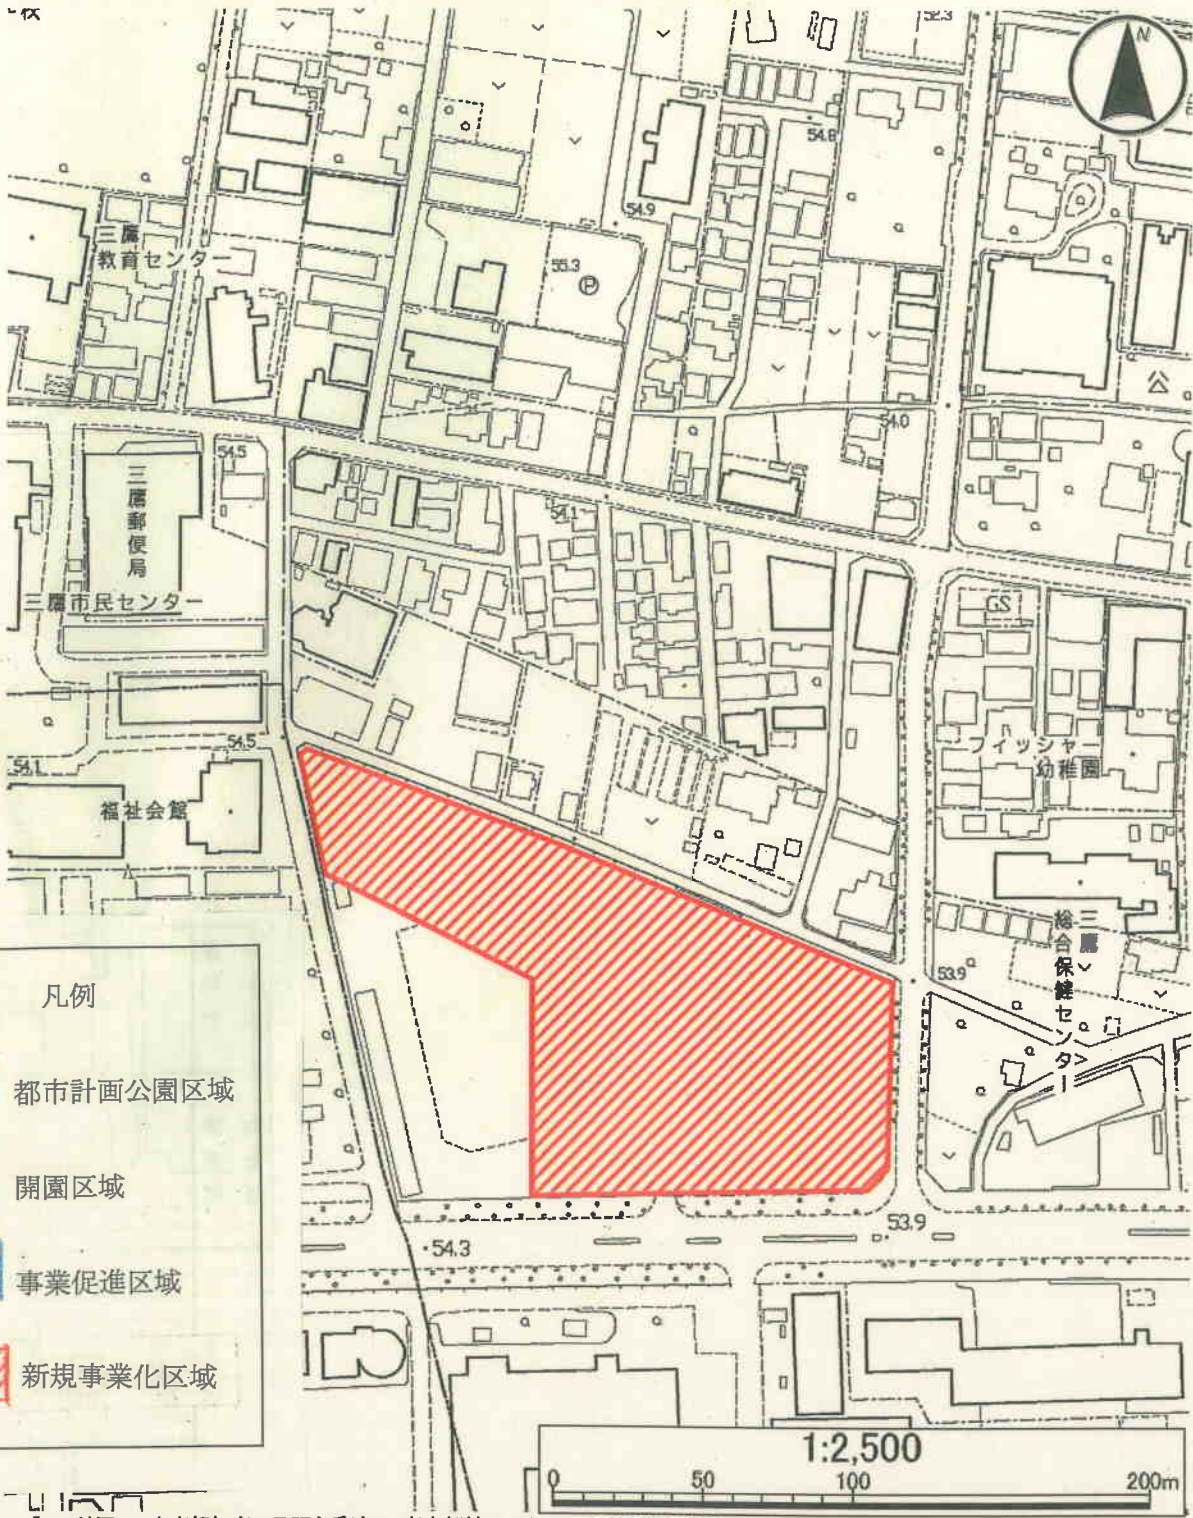

凡例

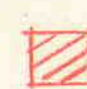-  都市計画公園区域
-  開園区域
-  事業促進区域
-  新規事業化区域

・この地図は、東京都知事の承認を受けて、東京都縮尺 1/2,500 の地形図を使用したものである。(承認番号)22 都市基交第 172 号、平成 22 年 7 月 27 日

・この背景の地形図は、東京都都市整備局と東京都デジタルマップ(株)が著作権を有しています。(承認番号:19 東デ共許第 019 号-8)