


調布都市計画公園第2・2・17号 寺前第一公園 縮尺1:2,500

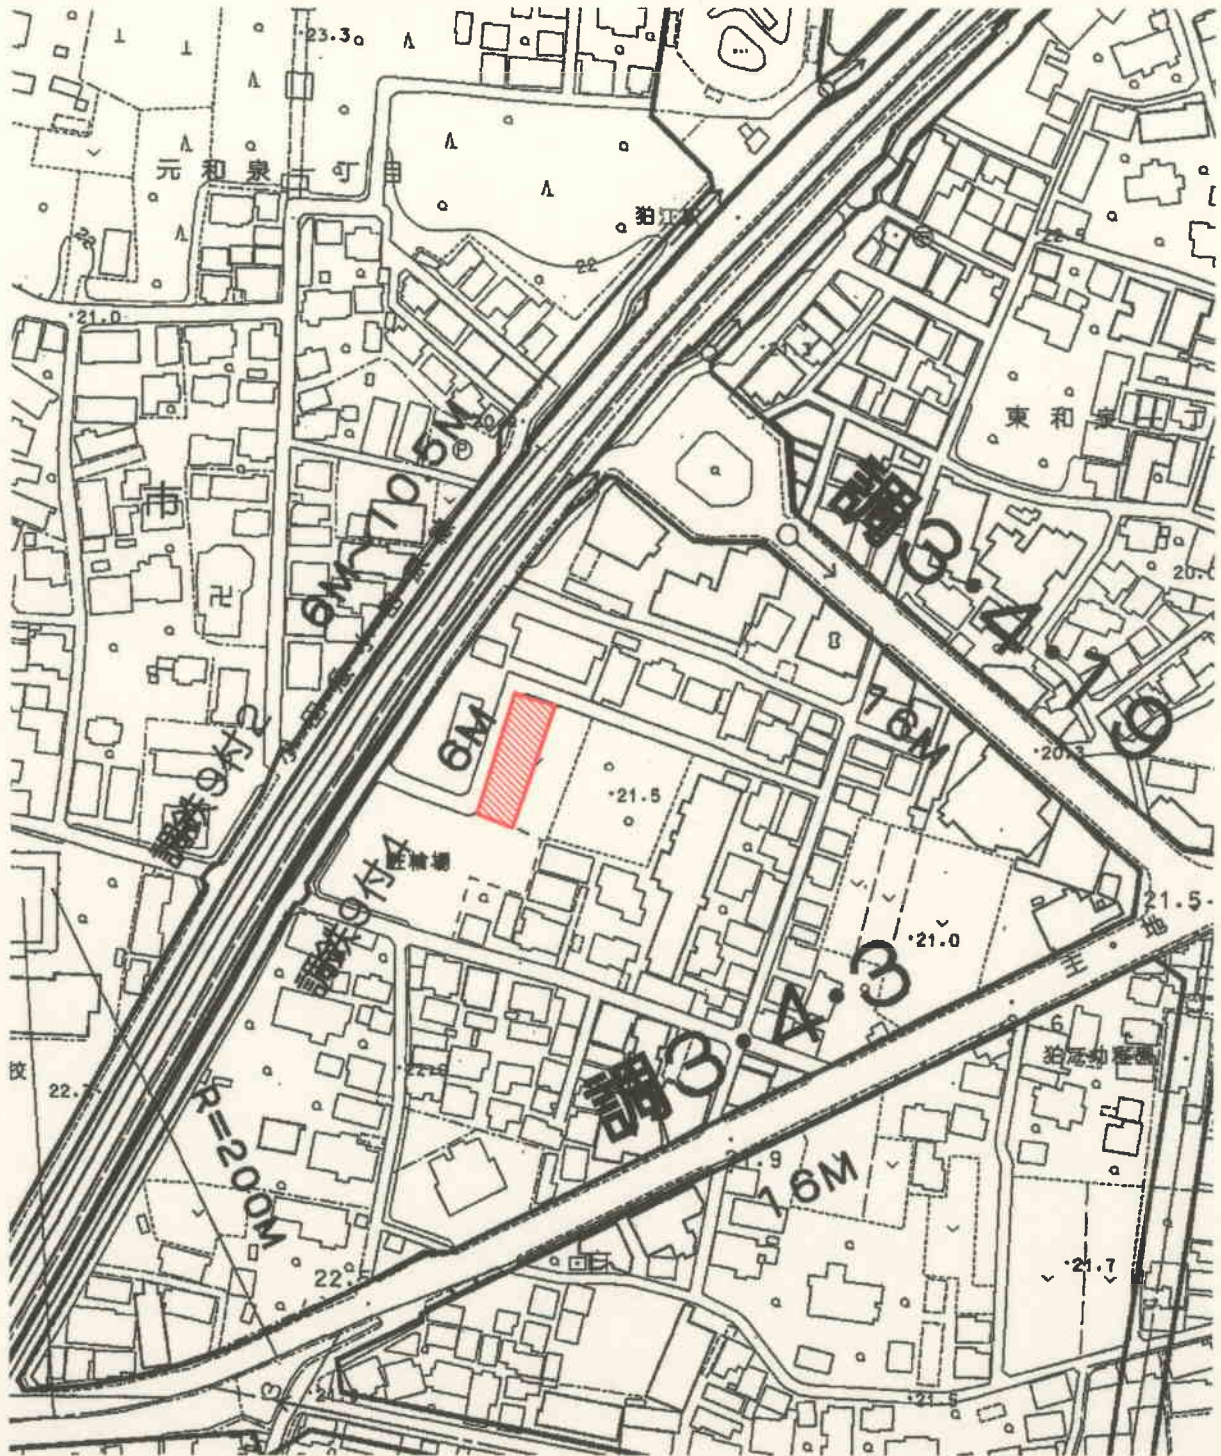

- 都市計画公園区域
- 優先整備区域（新規事業化区域）