


# 小長久保公園

優先整備区域を表示する図面(参考図)

縮尺 二千五百分の一

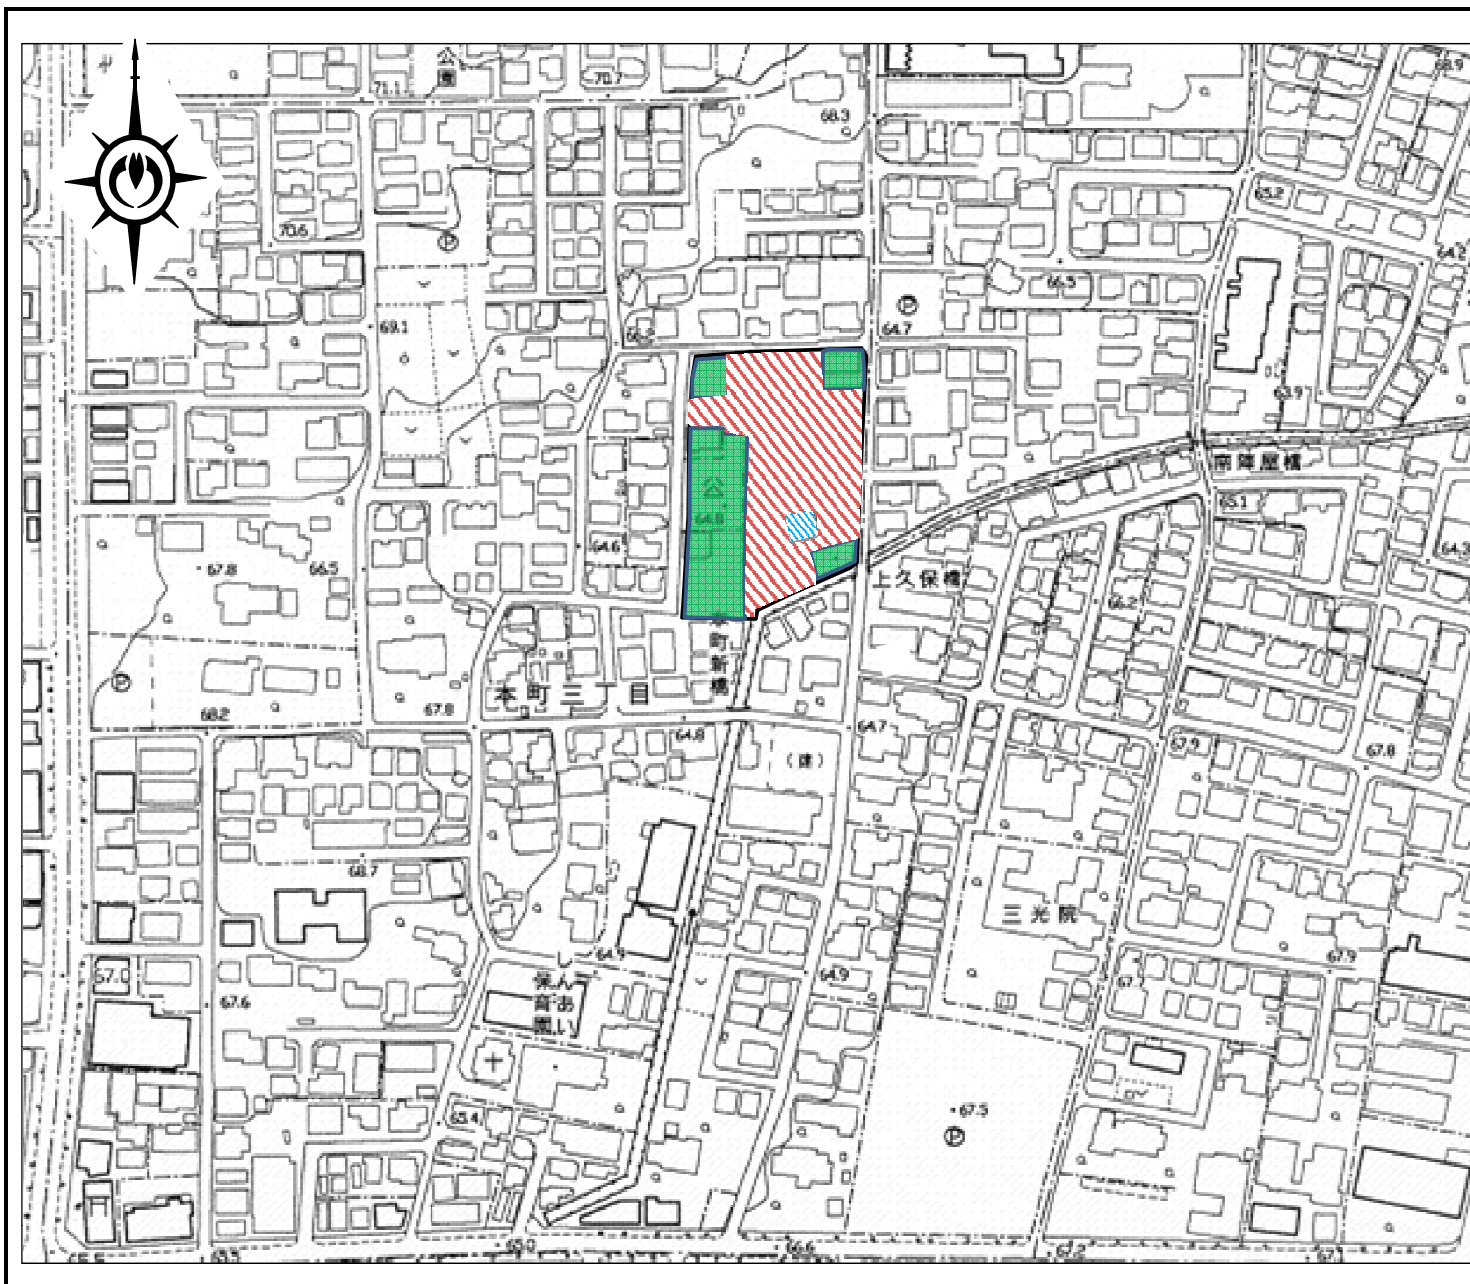

平成 23 年 7 月 現在	種別	面積 (ha)
都市計画決定区域		0.51
開園区域		0.20
事業促進区域		0.01
新規事業化区域		0.30

「この地図は、東京都知事の承認を受けて、東京都縮尺2,500分の1の地形図を複製して作成したものである。無断複製を禁ずる。(承認番号) 23都市基交第263号、MMT利許第046号-2」「この地図は、東京都知事の承認を受けて、東京都縮尺1/2,500の地形図(道路網図)を使用して作成したものである。ただし、計画線は、都市計画道路の計画図から転記したものである。無断複製を禁ず。(承認番号) 23都市基街測第68号、平成23年9月 2日」

1:2,500

