


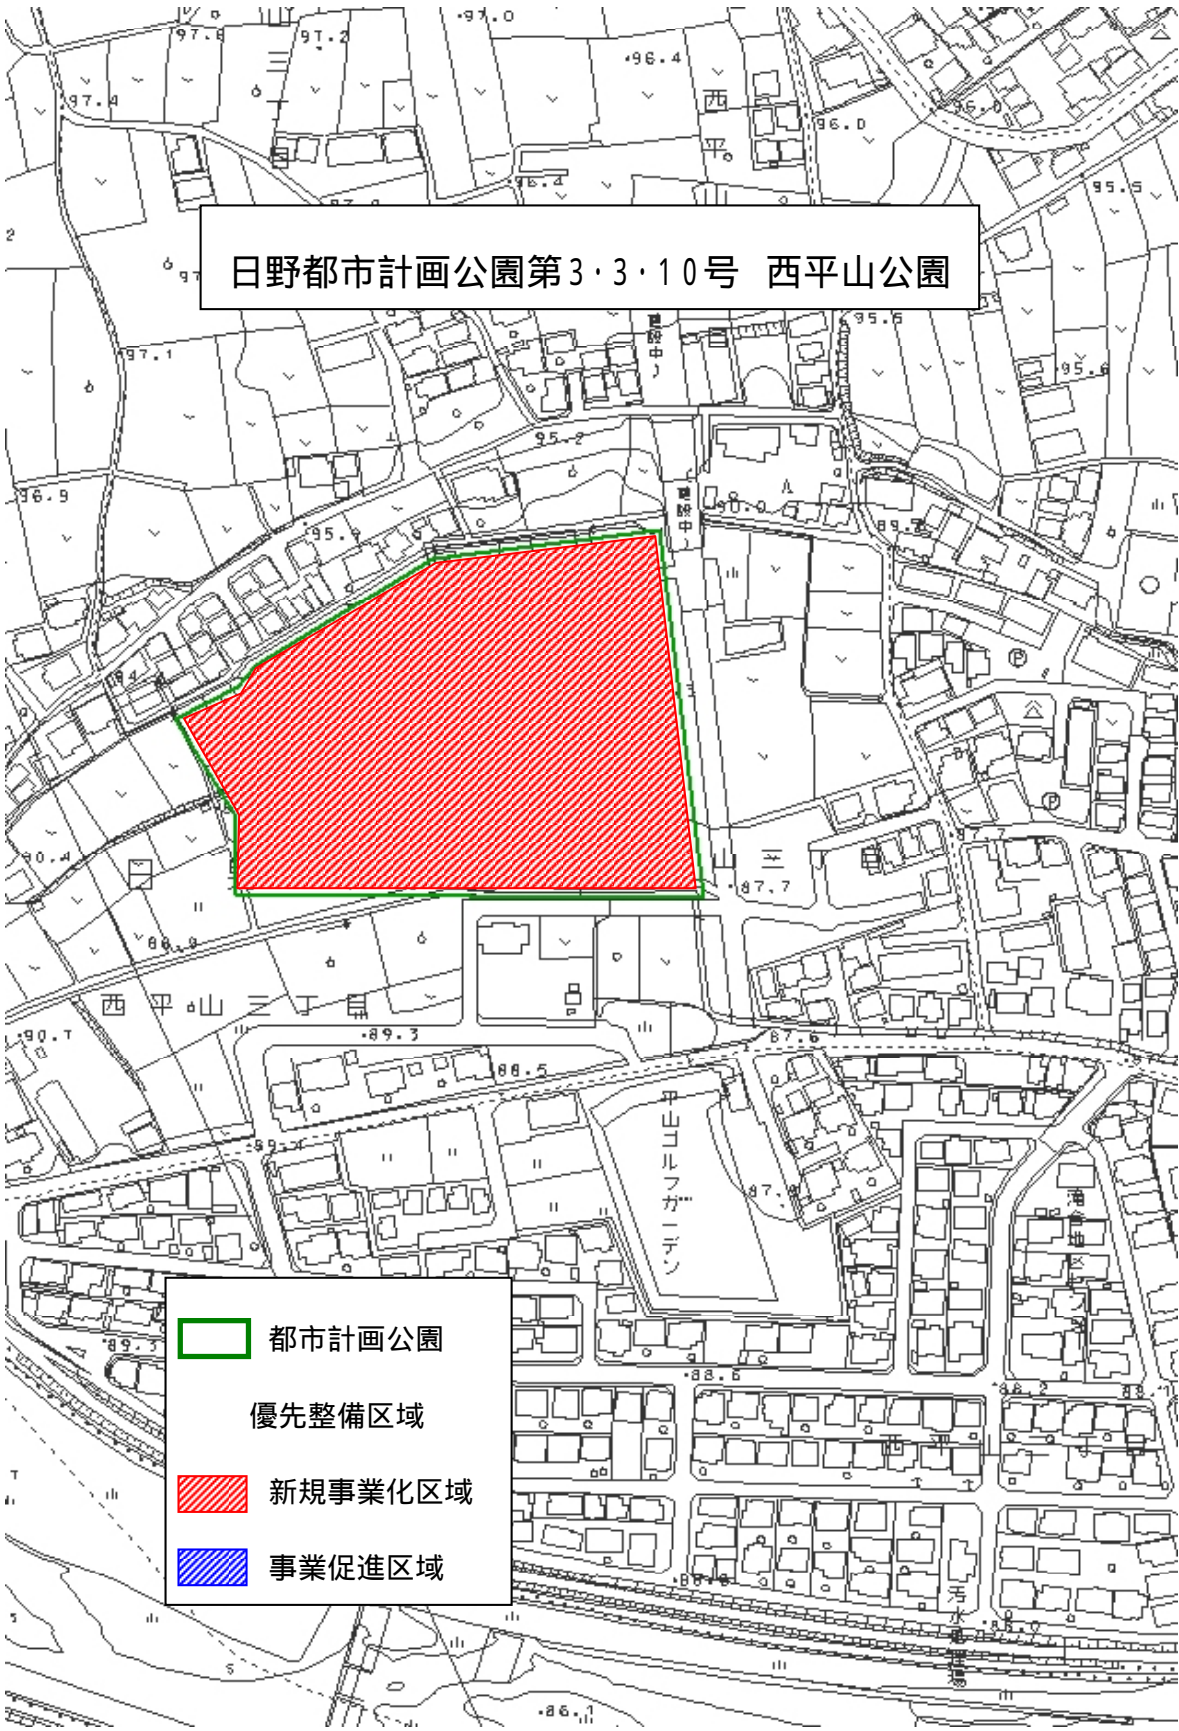


日野都市計画公園第3・3・10号 西平山公園



-  都市計画公園
- 優先整備区域
-  新規事業化区域
-  事業促進区域