


日野都市計画公園第5・4・2号 北川原公園

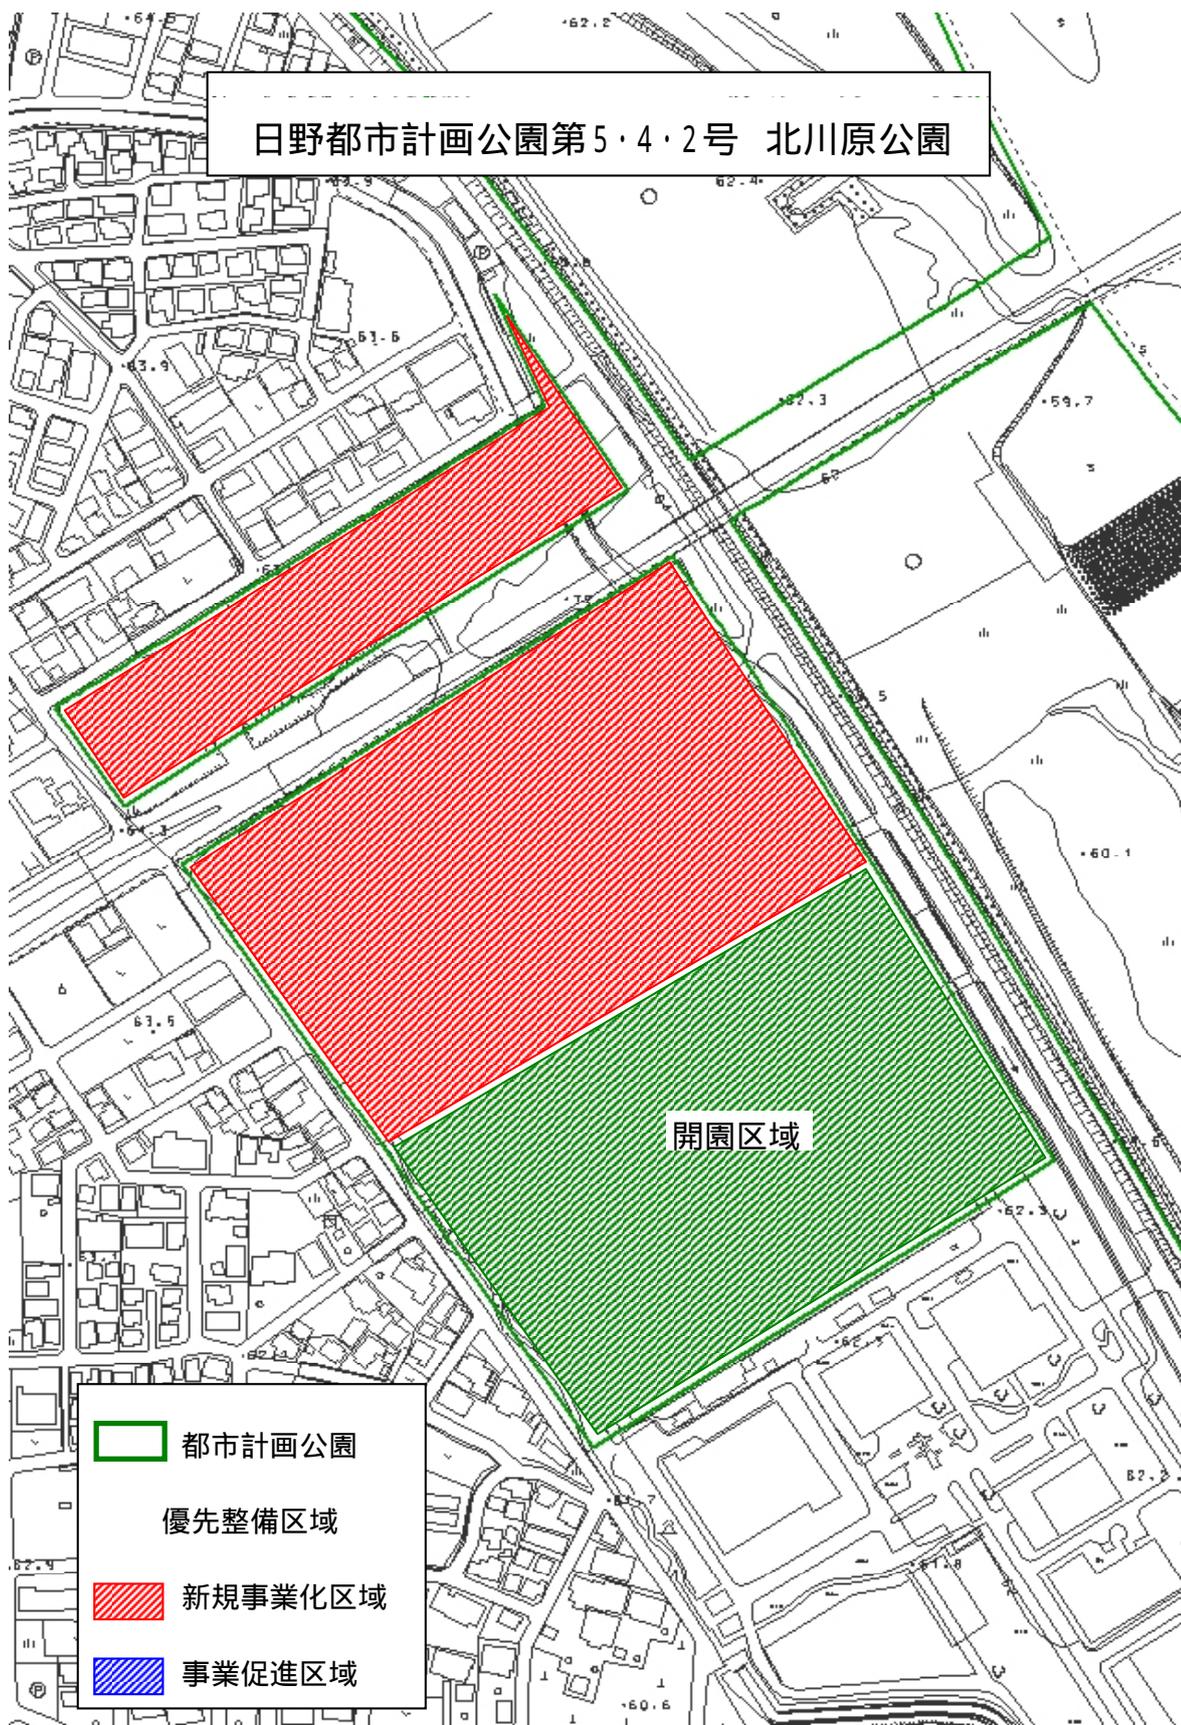

- 都市計画公園
- 優先整備区域
- 新規事業化区域
- 事業促進区域

開園区域