


優先整備区域に係る図面(No1)

公園名:小川町区画整理記念公園  
番号:第2・2・24号  
場所:小川町一丁目地内

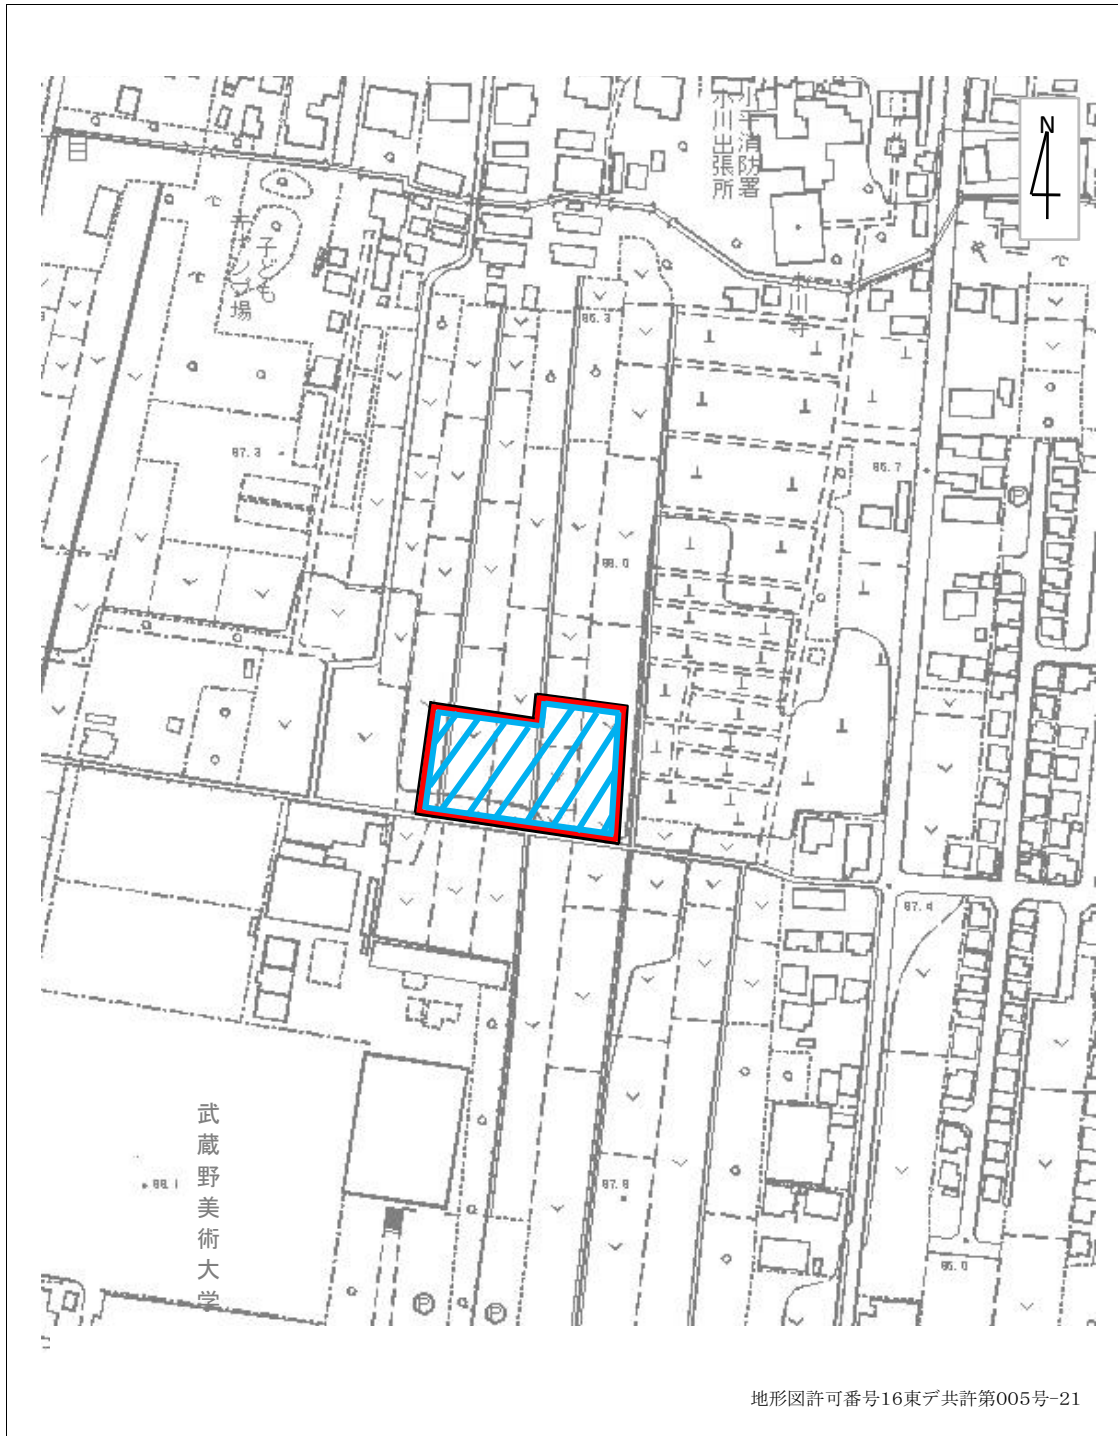

凡例  
都市計画公園  
事業促進区域

縮尺  
2500分の1