


東村山都市計画緑地平面計画図 第10号 せせらぎの郷多摩湖緑地
縮尺千二百五十分之一

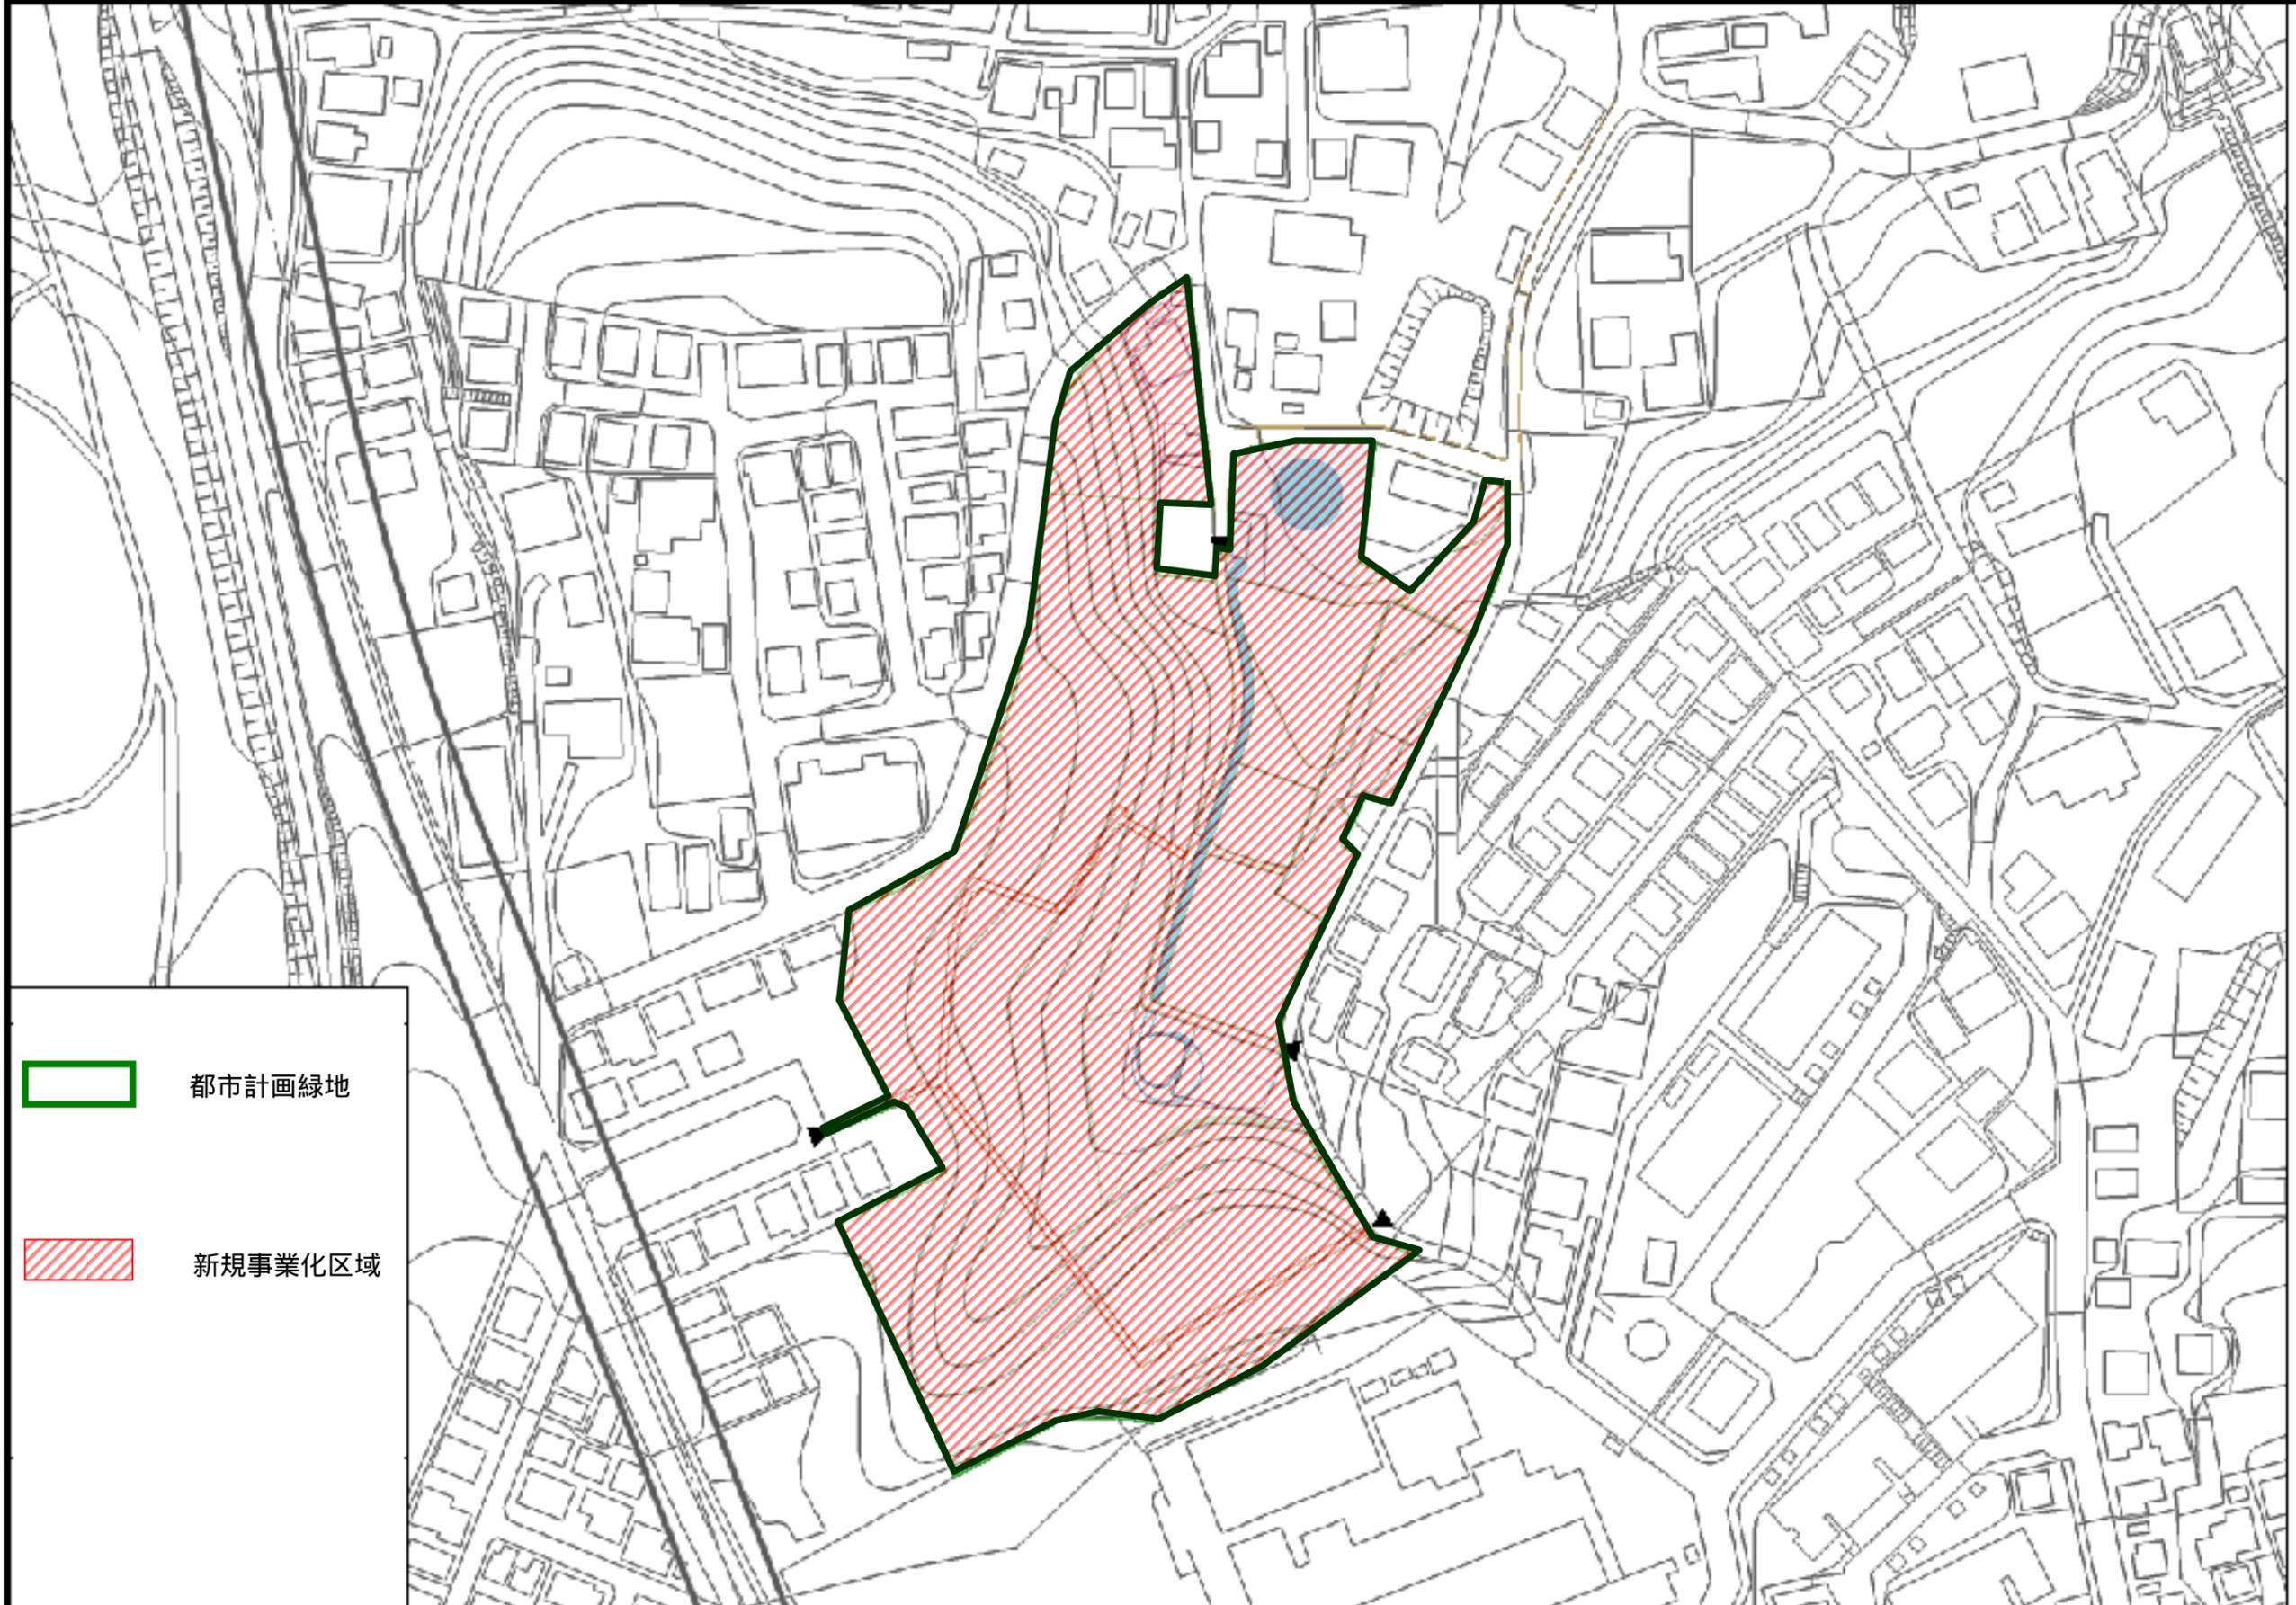

-  都市計画緑地
-  新規事業化区域