


三鷹都市計画公園第2・2・38号大沢二丁目公園(優先整備区域を表示する図面)参考図

三鷹都市計画公園計画図
 第二・二・三八号大沢二丁目公園
 縮尺 二千五百分之一

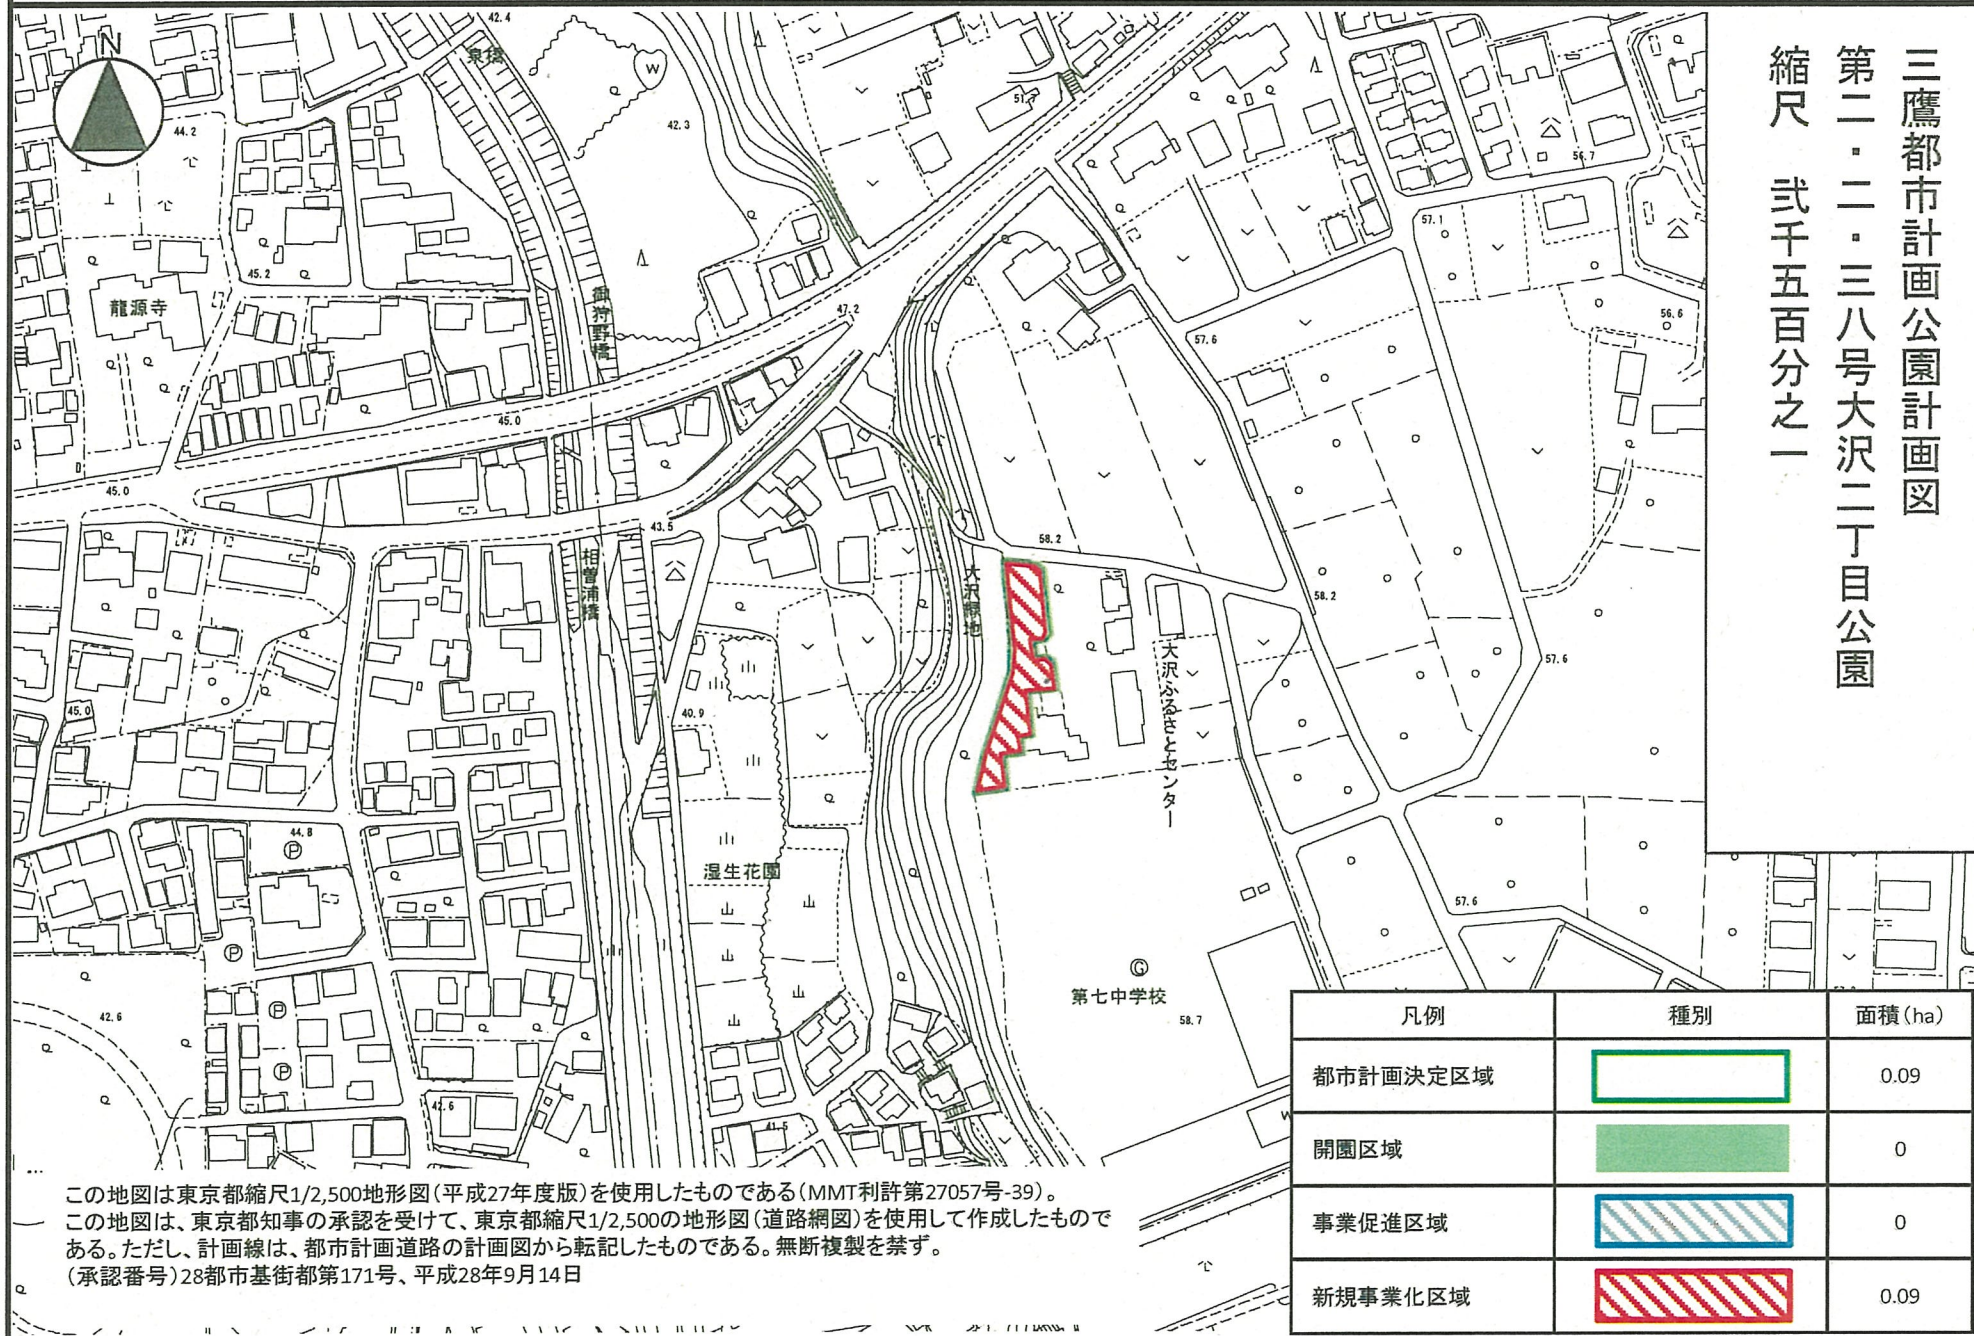

凡例	種別	面積 (ha)
都市計画決定区域		0.09
開園区域		0
事業促進区域		0
新規事業化区域		0.09

この地図は東京都縮尺1/2,500地形図(平成27年度版)を使用したものである(MMT利許第27057号-39)。
 この地図は、東京都知事の承認を受けて、東京都縮尺1/2,500の地形図(道路網図)を使用して作成したものである。ただし、計画線は、都市計画道路の計画図から転記したものである。無断複製を禁ず。
 (承認番号)28都市基街都第171号、平成28年9月14日