


優先整備区域を表示する図面（参考図）

第8・2・4号土屋塚公園

縮尺 貳千五百分之一

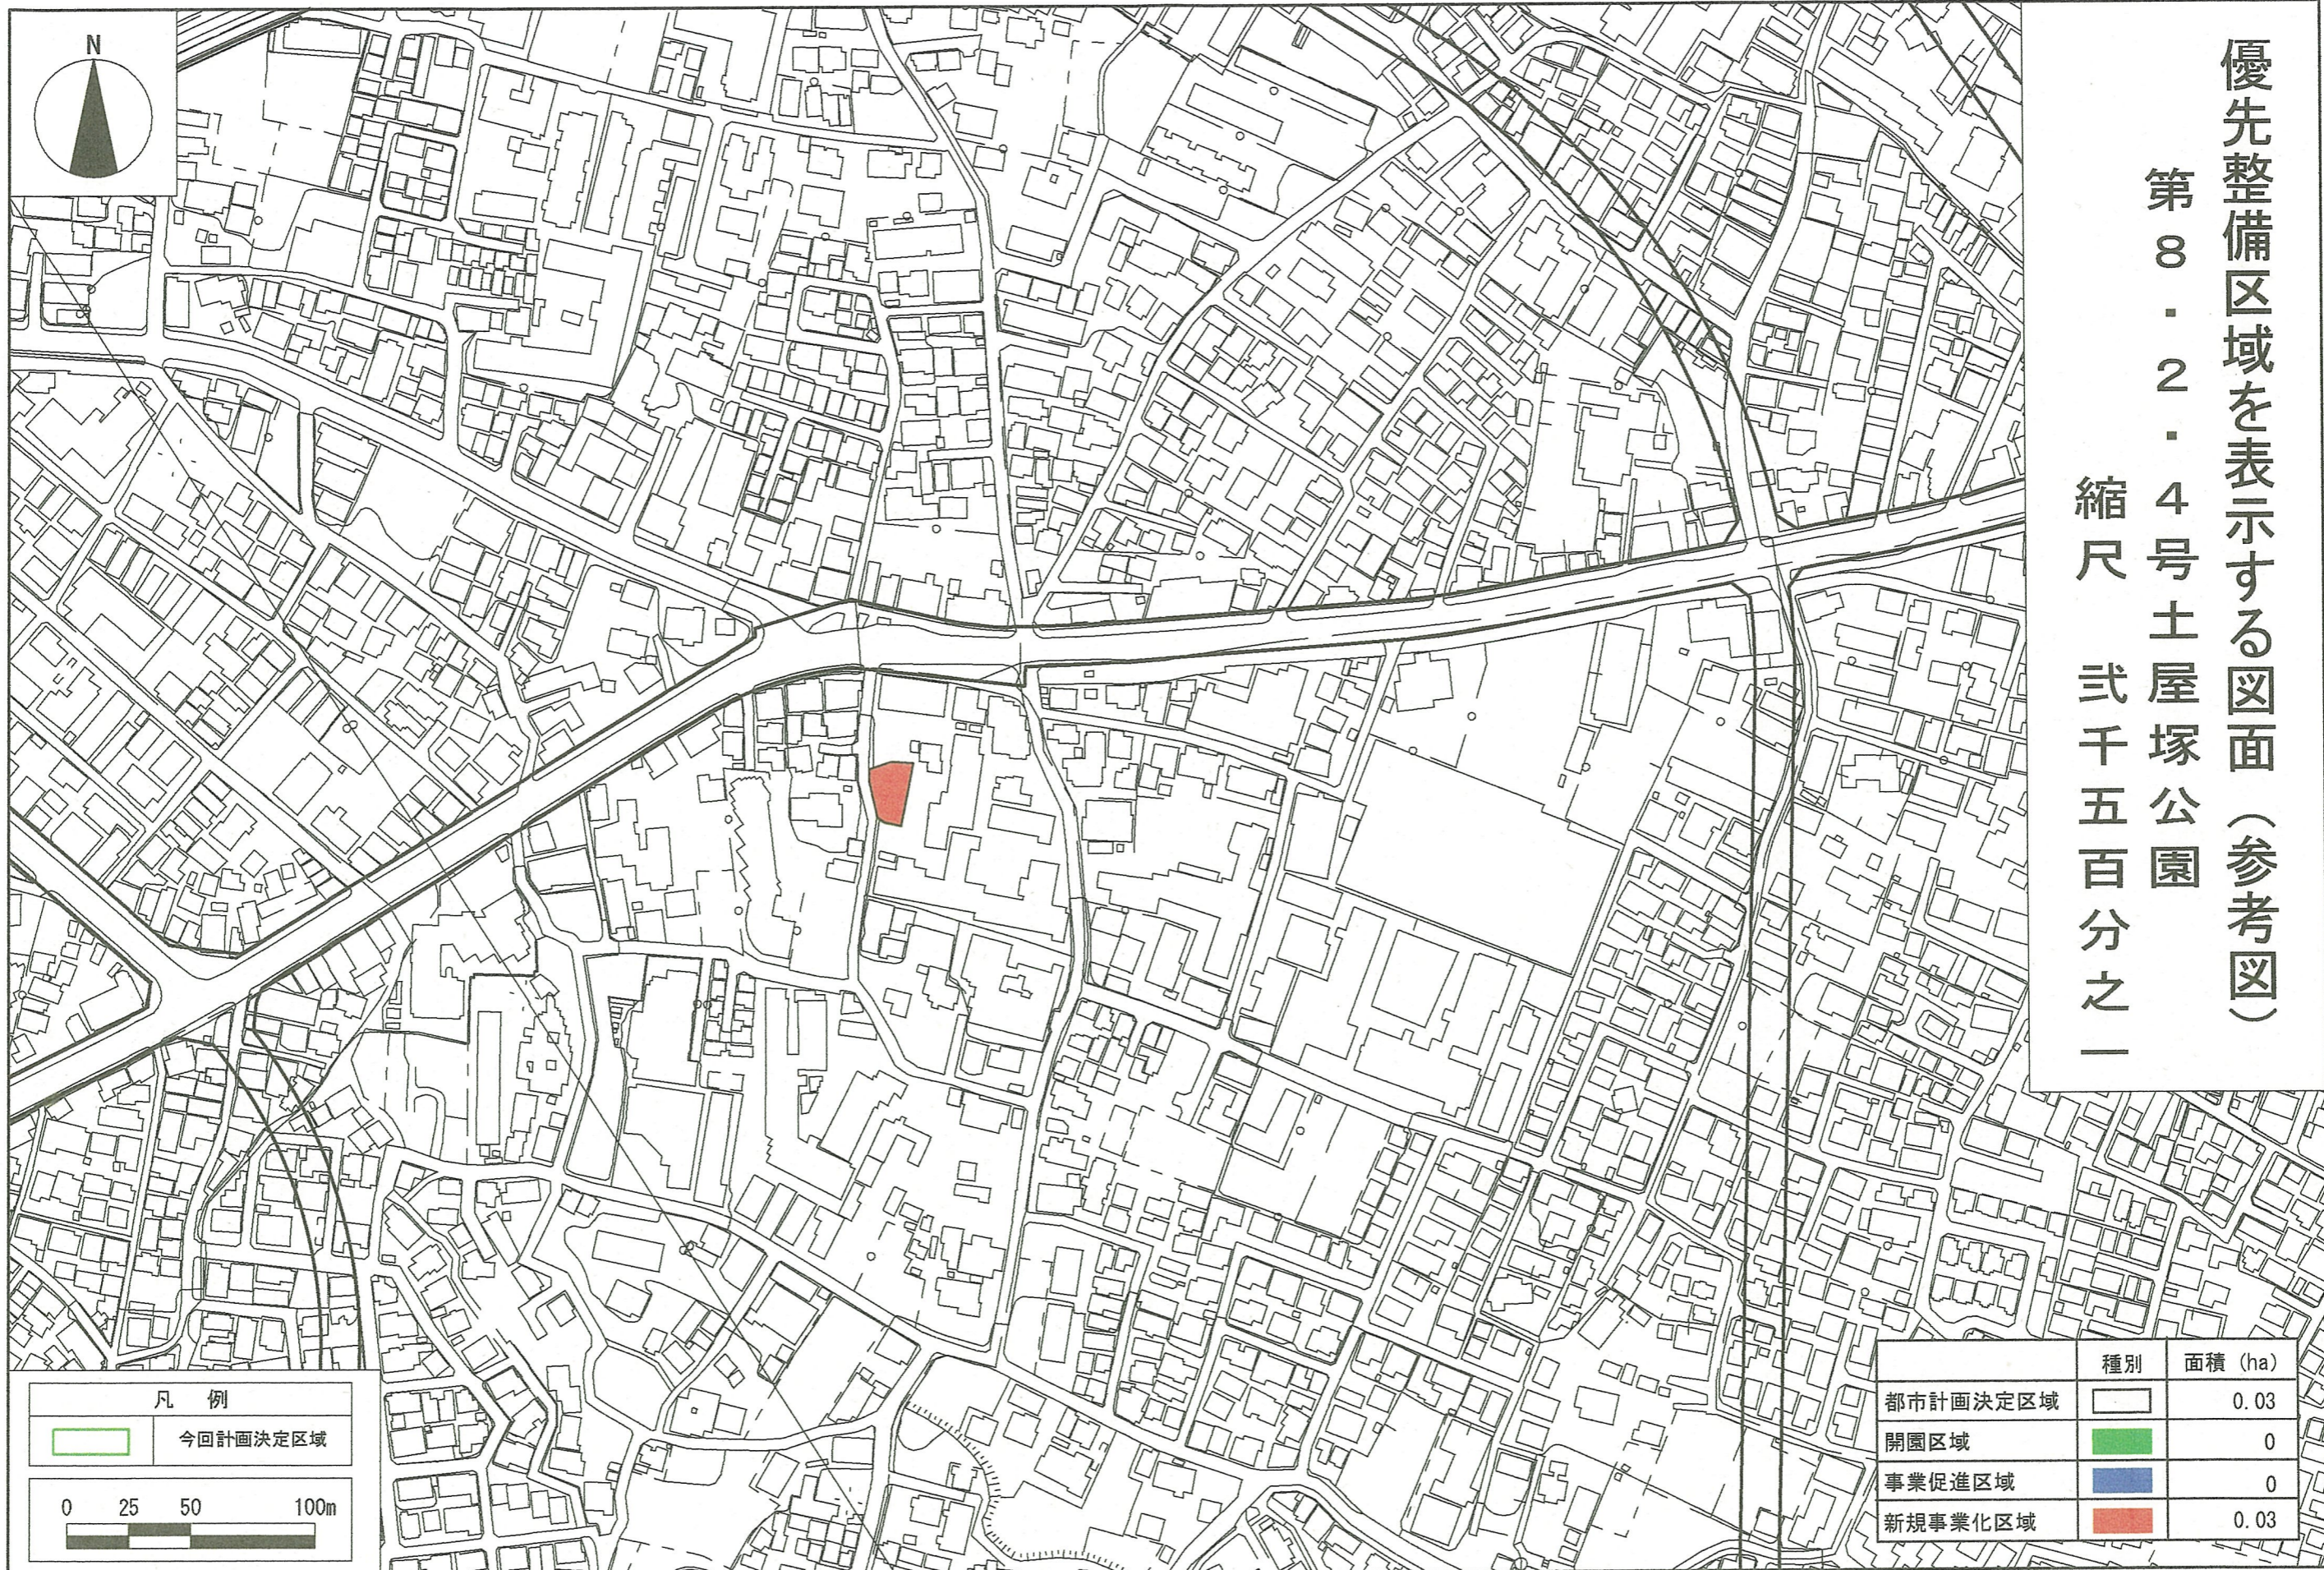

	種別	面積 (ha)
都市計画決定区域		0.03
開園区域		0
事業促進区域		0
新規事業化区域		0.03

凡例
今回計画決定区域
0 25 50 100m

この地図は東京都縮尺1/2,500地形図(平成23年度版)を使用したものである
(承認番号・MMT 利許第23061号-19) 「無断複製を禁ずる」
「(承認番号)27都市基街都第67号、平成27年6月24日」