






町田都市計画緑地事業第32号香山緑地(優先整備区域を表示する図面)参考図

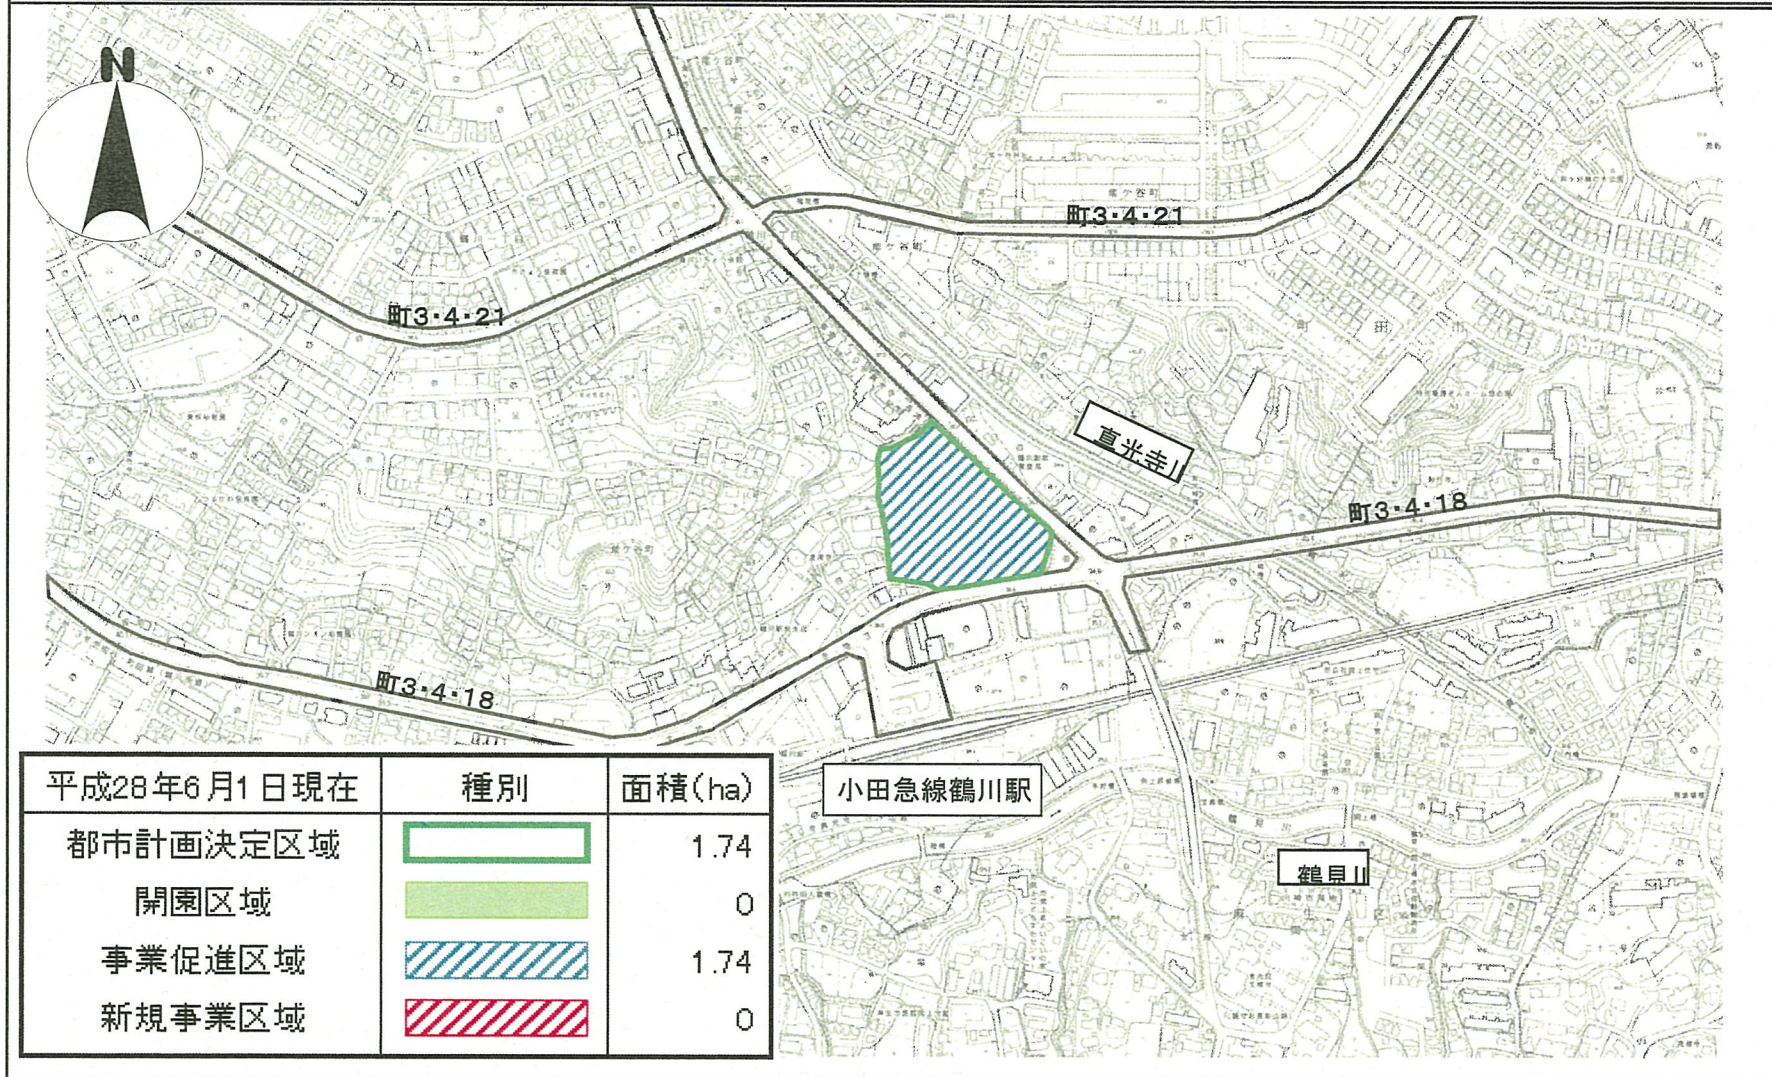

平成28年6月1日現在	種別	面積(ha)
都市計画決定区域		1.74
開園区域		0
事業促進区域		1.74
新規事業区域		0