


国分寺都市計画緑地第2号恋ヶ窪緑地（優先整備区域を表示する図面）参考図

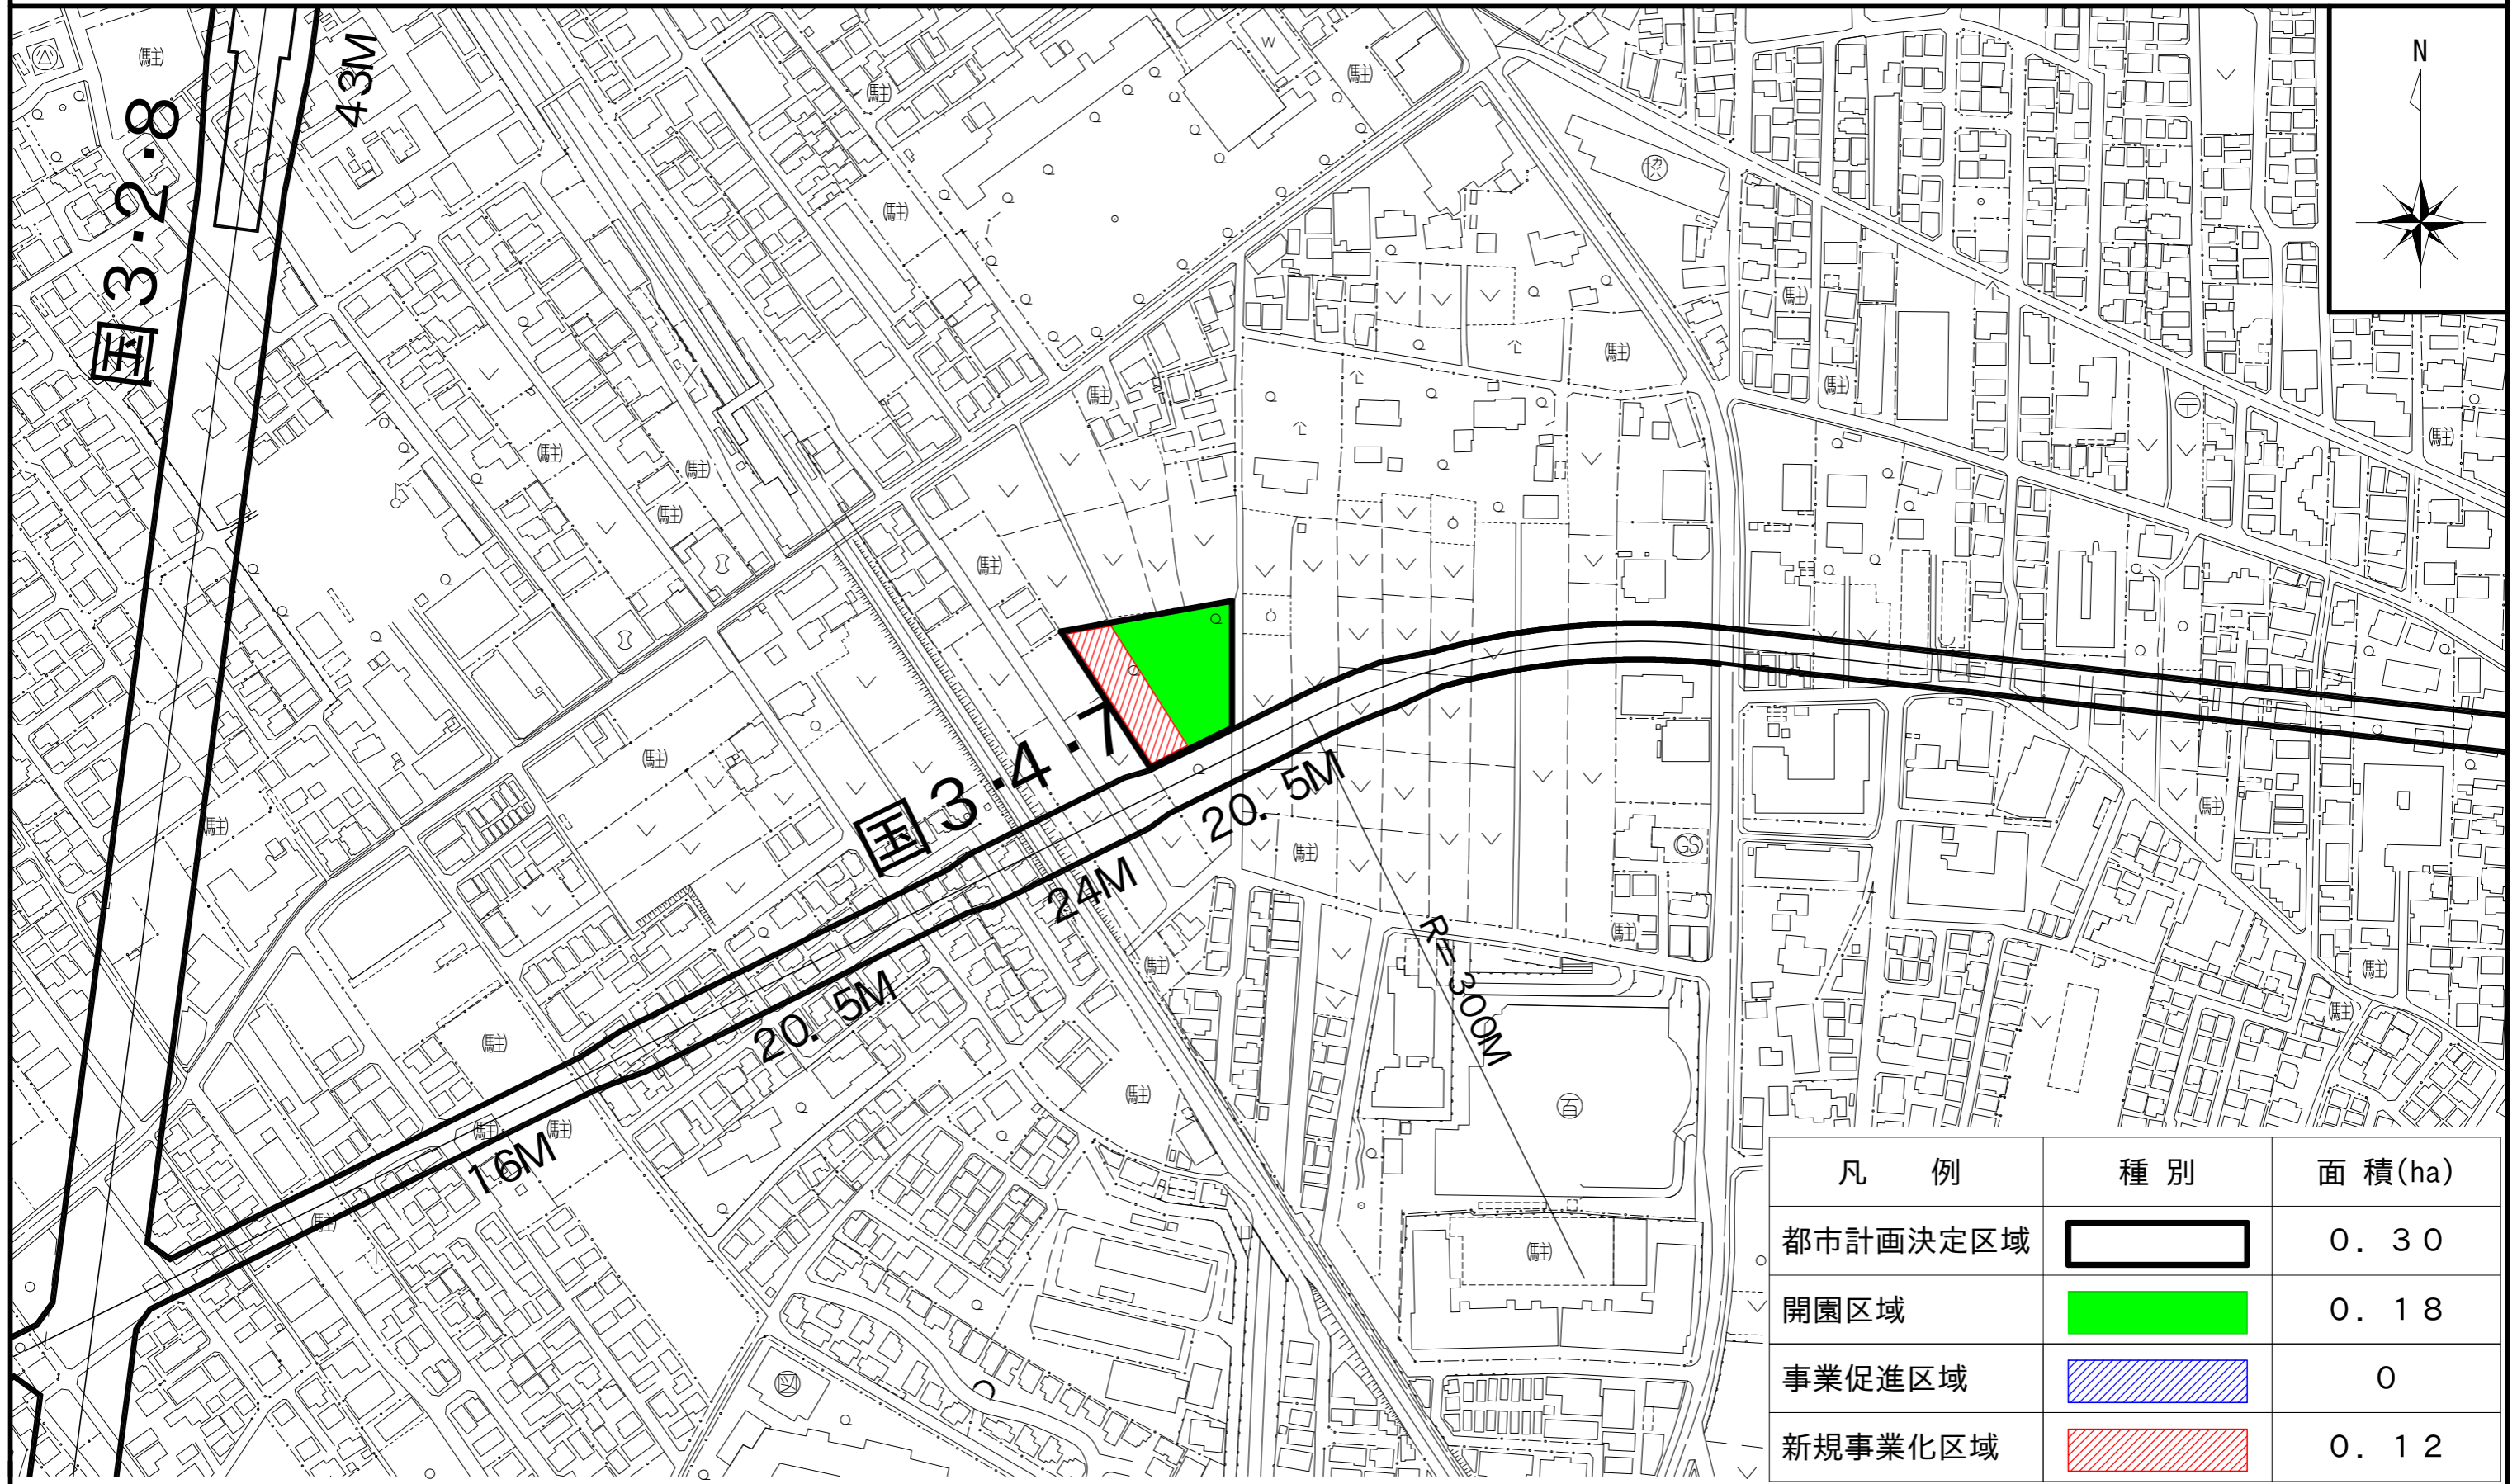

凡 例	種 別	面 積(ha)
都市計画決定区域		0.30
開園区域		0.18
事業促進区域		0
新規事業化区域		0.12

「この地図は、東京都知事の承認を受けて、東京都縮尺2,500分の1の地形図を複製して作成したものである。無断複製を禁ずる。(利用許諾番号) MMT 利許第27022号-27」

「この地図は、東京都知事の承認を受けて、東京都縮尺1/2,500の地形図(道路網図)を使用して作成したものである。ただし、計画線は、都市計画道路の計画図から転記したものである。無断複製を禁ず。(承認番号) 28都市基街第179号、平成28年9月23日」

