





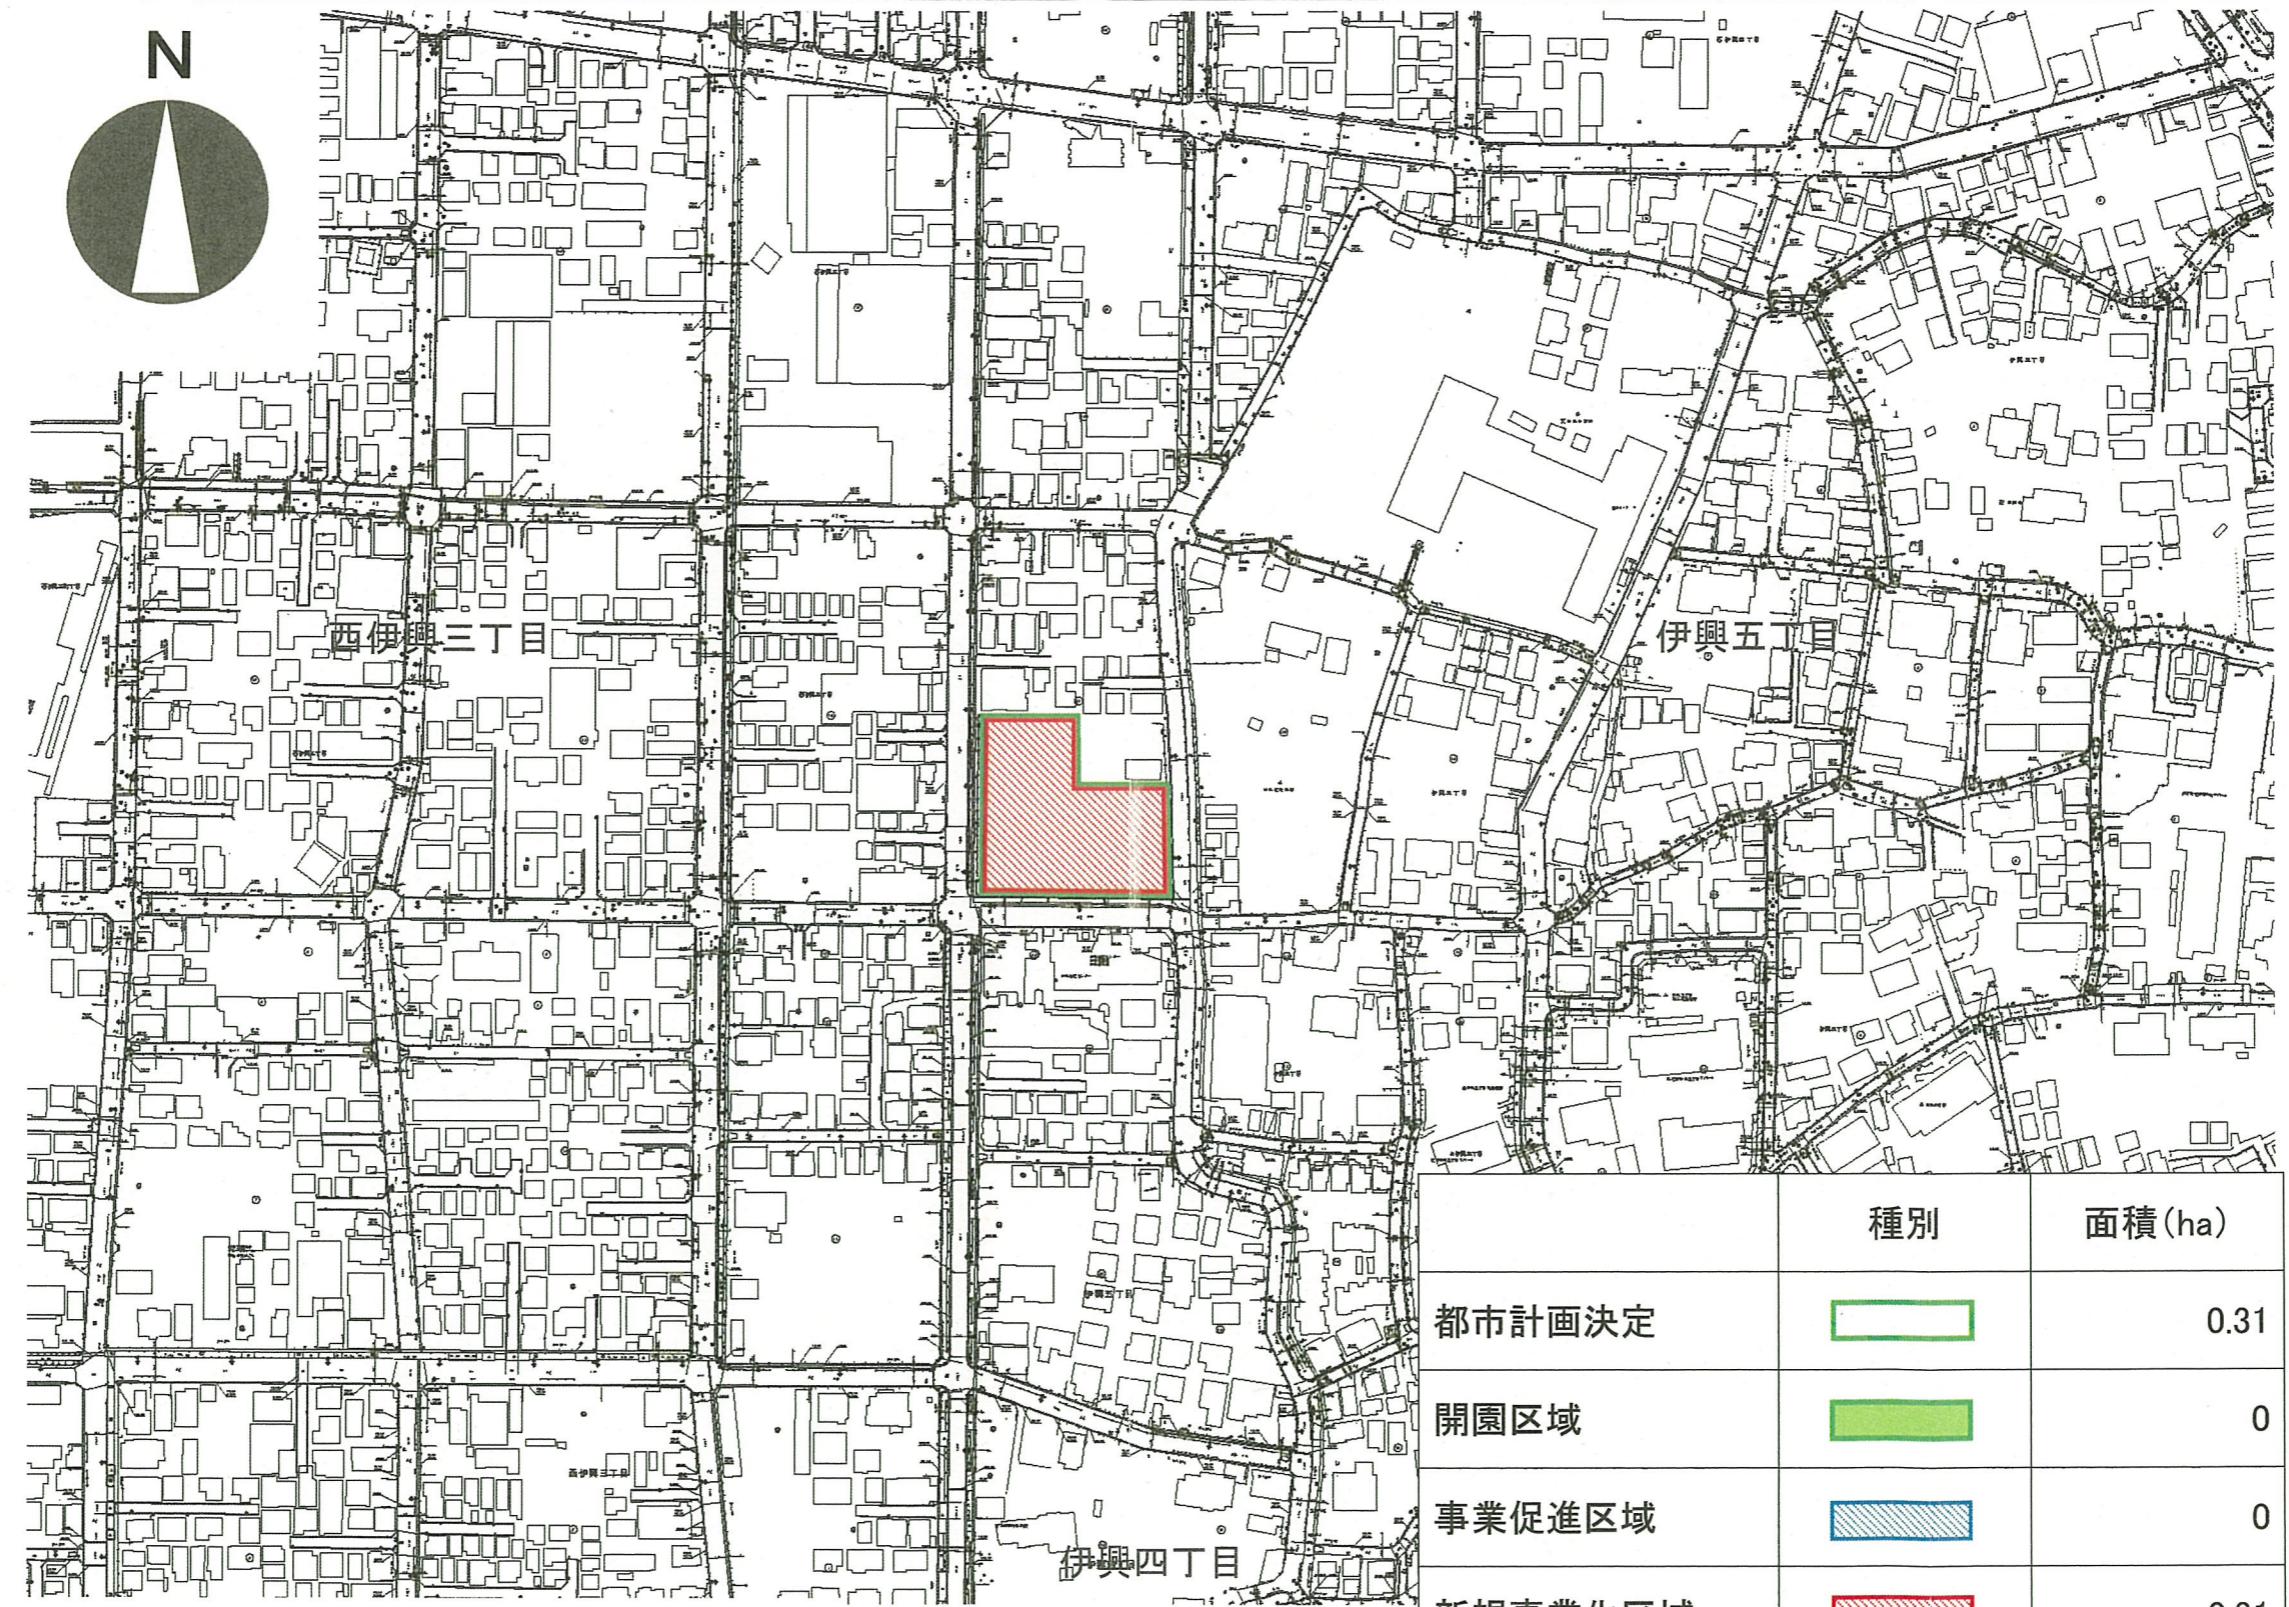

東京都市計画公園 足立第2・2・152号 伊興五丁目公園（優先整備区域を表示する図面）参考図

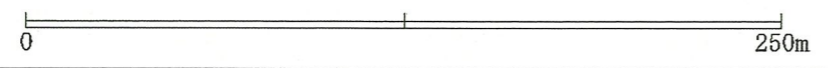

1:2,500



	種別	面積 (ha)
都市計画決定		0.31
開園区域		0
事業促進区域		0
新規事業化区域		0.31