






東京都市計画緑地 第25号 一之江境川緑地（優先整備区域を表示する図面）参考図

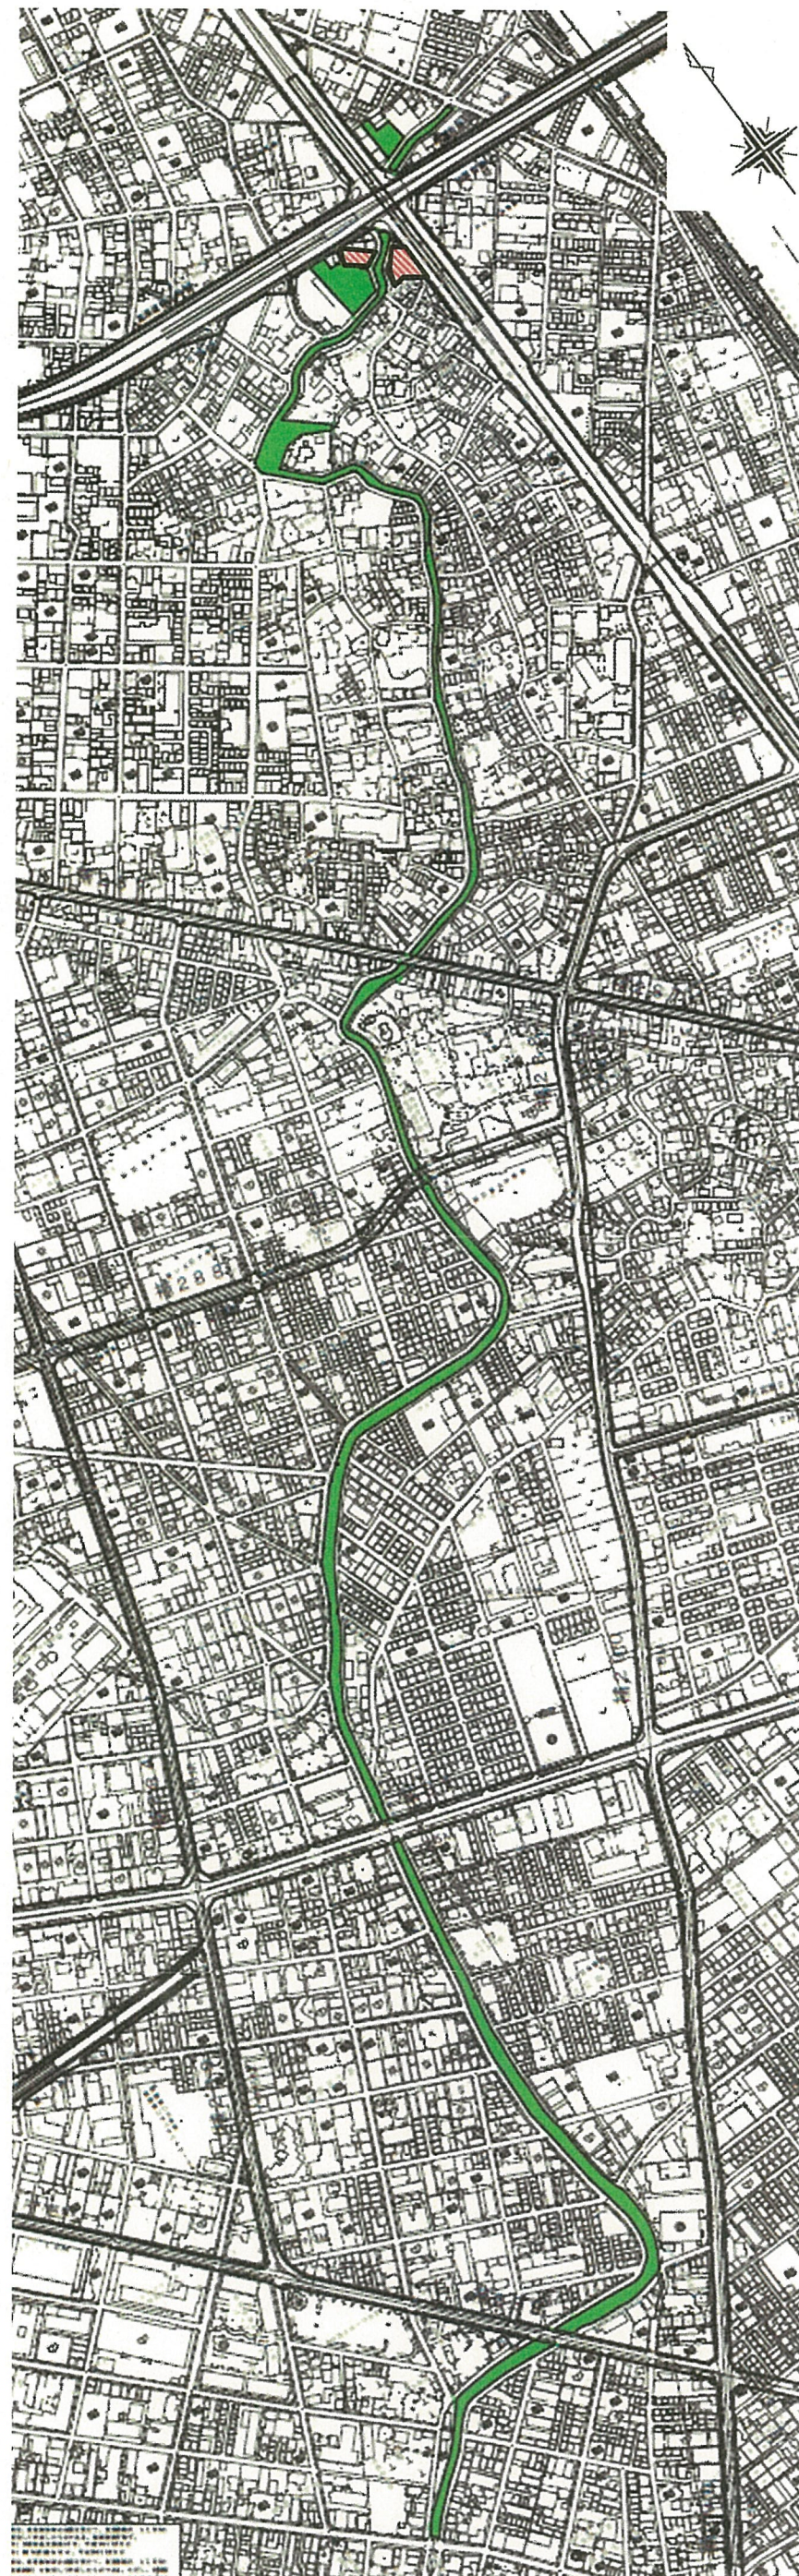

凡例	種別	面積 (ha)
都市計画決定区域		3.3
開園区域		3.2
事業促進区域		0
新規事業化区域		0.13