


東京都市計画緑地第88号野毛二丁目緑地(優先整備区域を表示する図面)参考図

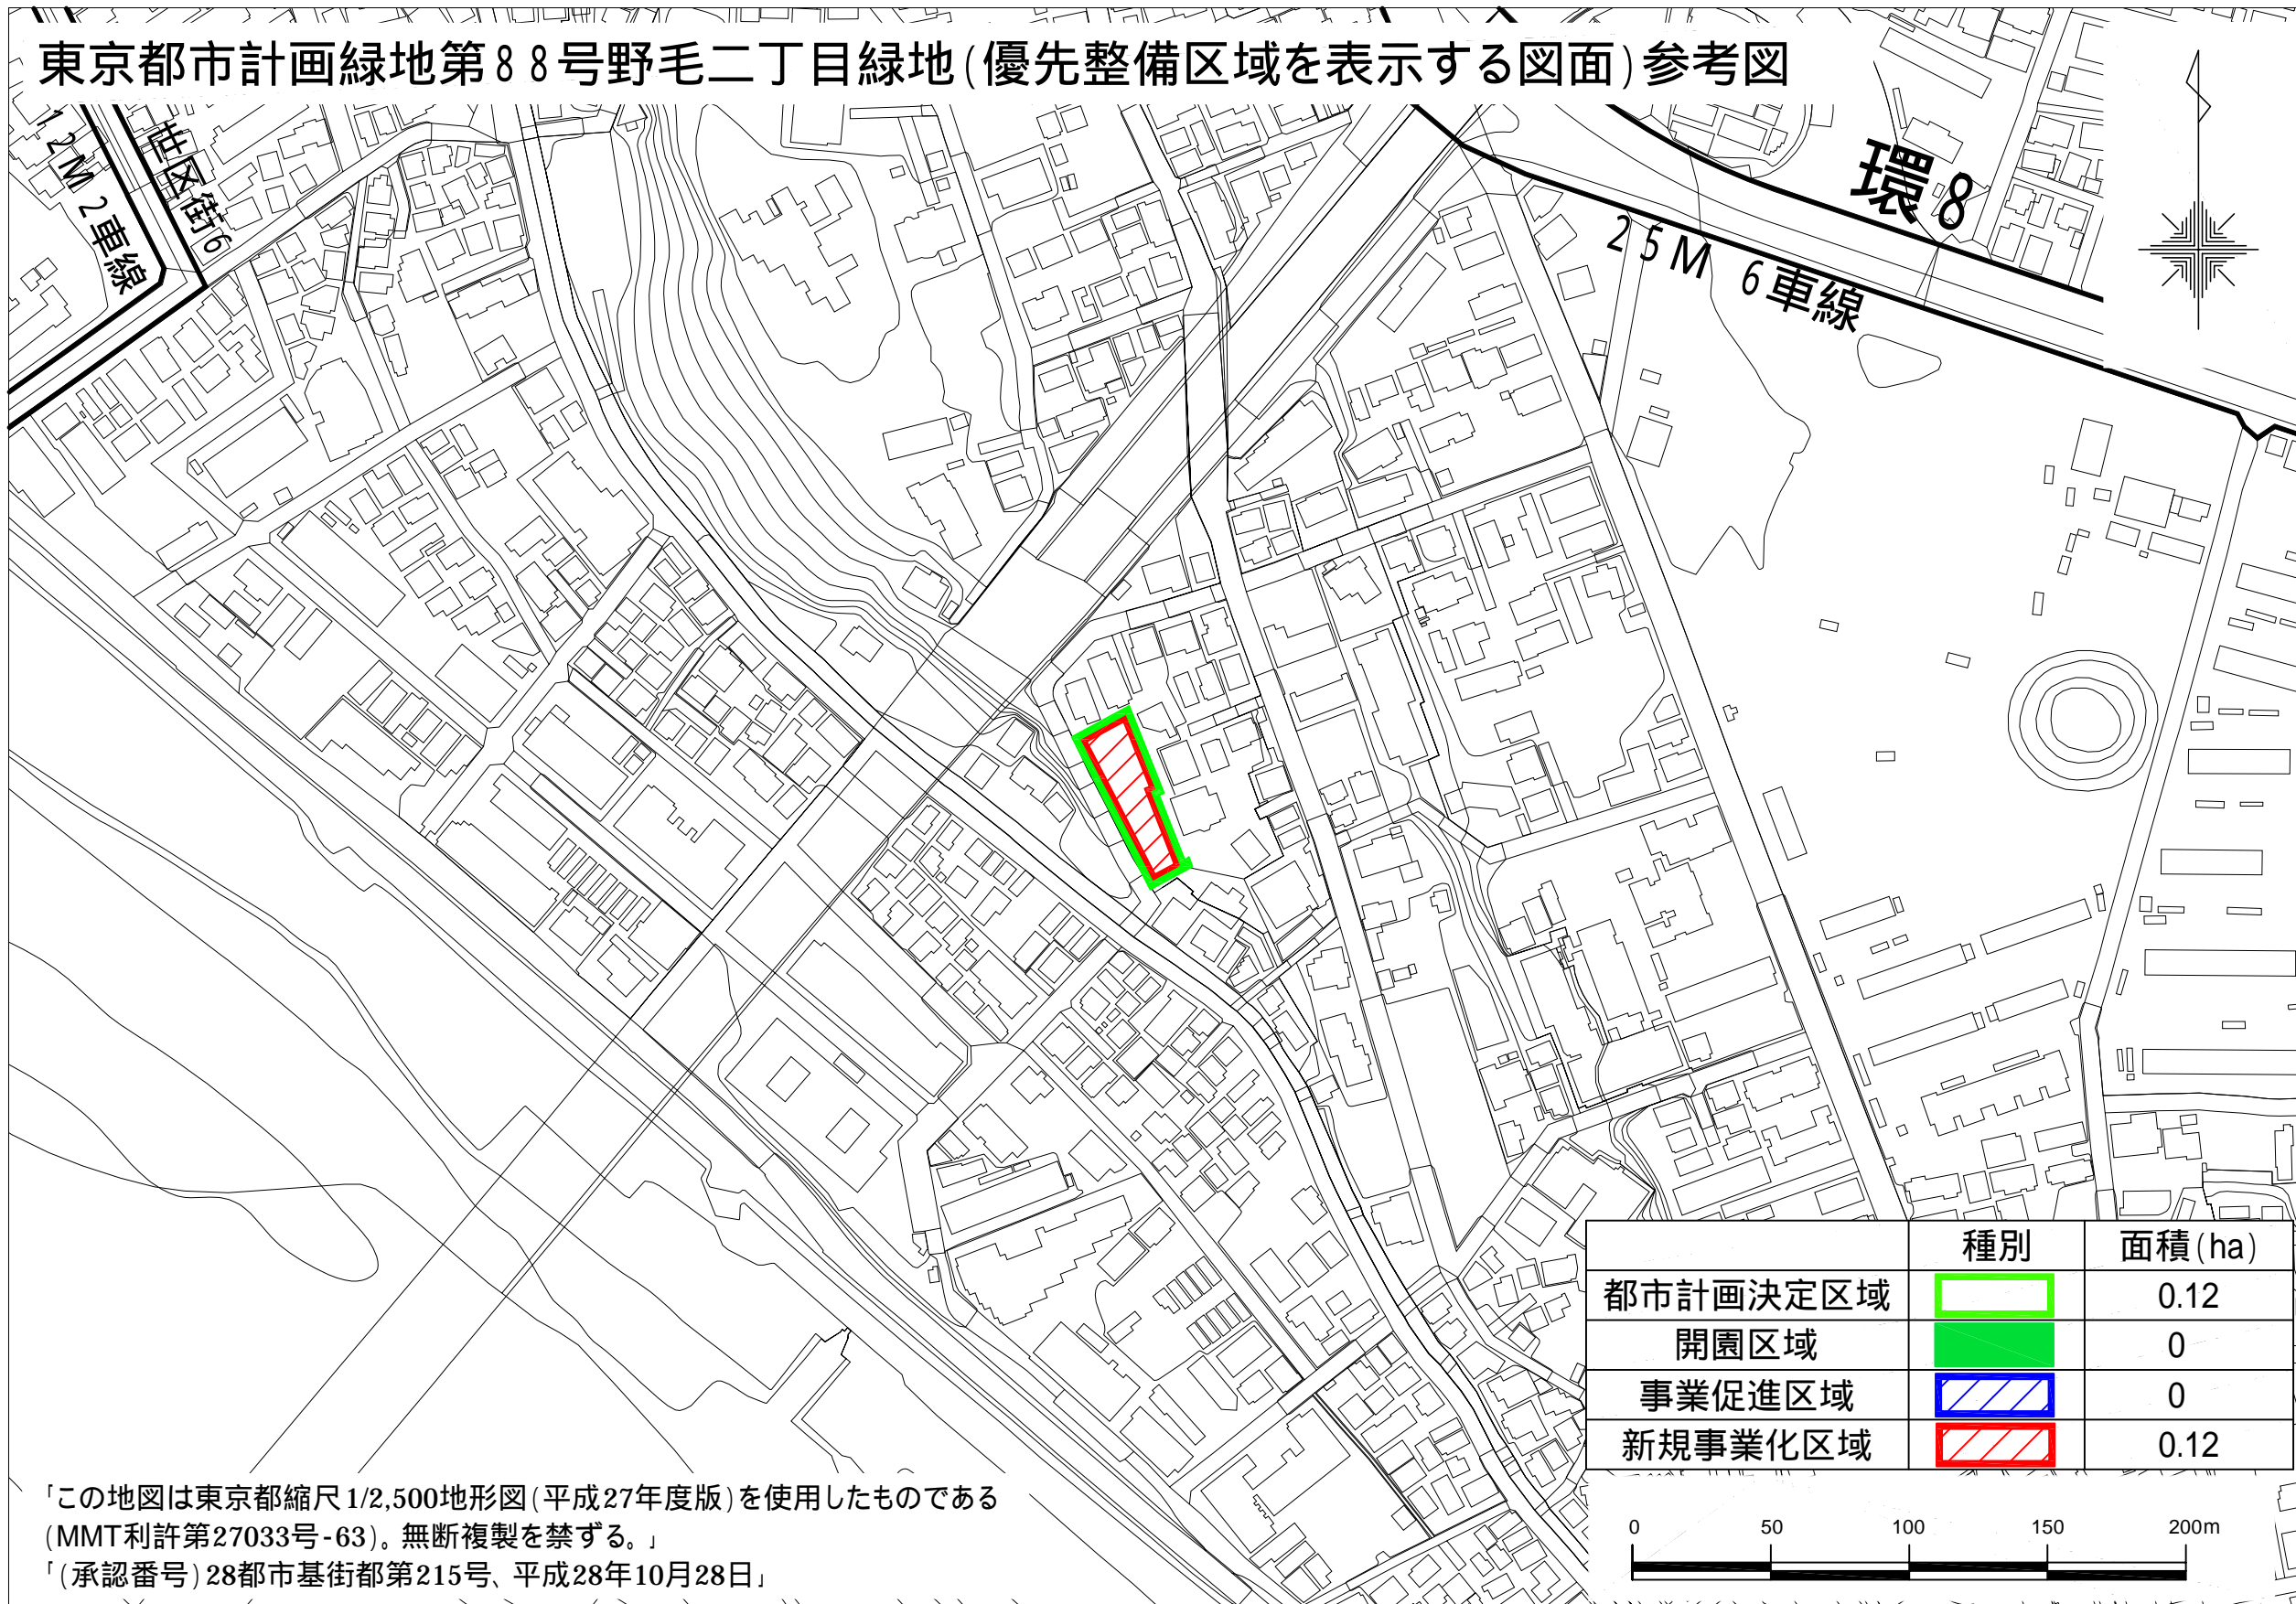

	種別	面積 (ha)
都市計画決定区域		0.12
開園区域		0
事業促進区域		0
新規事業化区域		0.12

「この地図は東京都縮尺 1/2,500地形図(平成27年度版)を使用したものである
(MMT利許第27033号-63)。無断複製を禁ずる。」

「(承認番号)28都市基街都第215号、平成28年10月28日」

