


東京都市計画公園 優先整備区域図

世田谷第2・2・75号 北烏山のき公園

縮尺 二千五百分の一

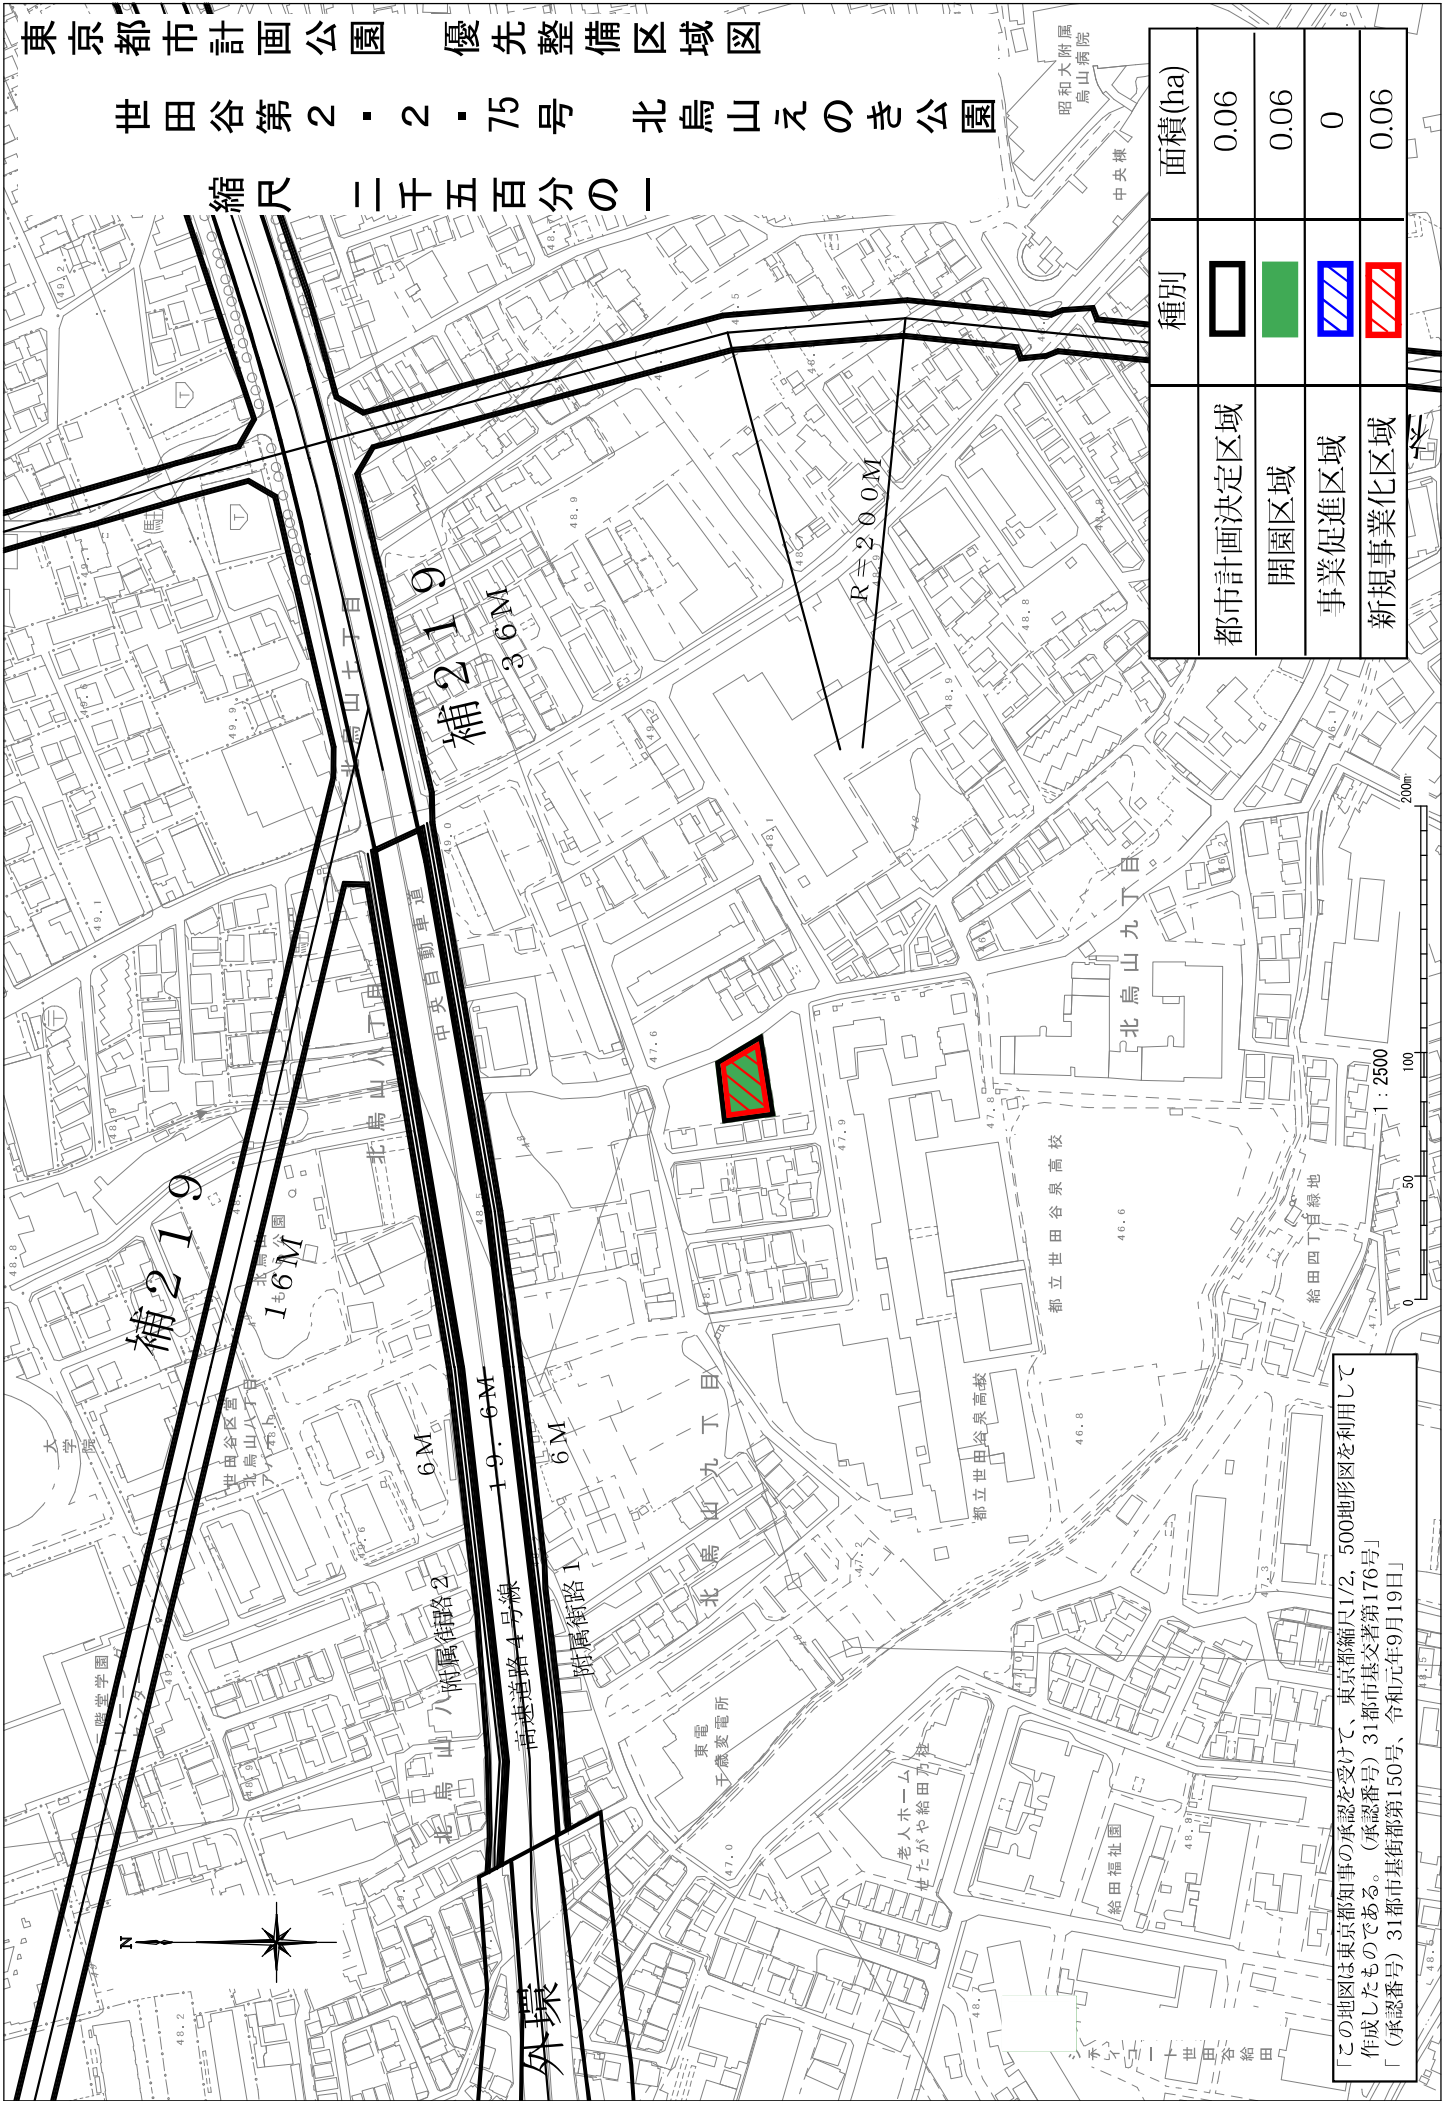

種別	面積 (ha)
都市計画決定区域	0.06
開園区域	0.06
事業促進区域	0
新規事業化区域	0.06

この地図は東京都知事の承認を受けて、東京都縮尺1/2,500地形図を利用して作成したものである。(承認番号) 31都市基交著第176号
「(承認番号) 31都市基街都第150号、令和元年9月19日」